
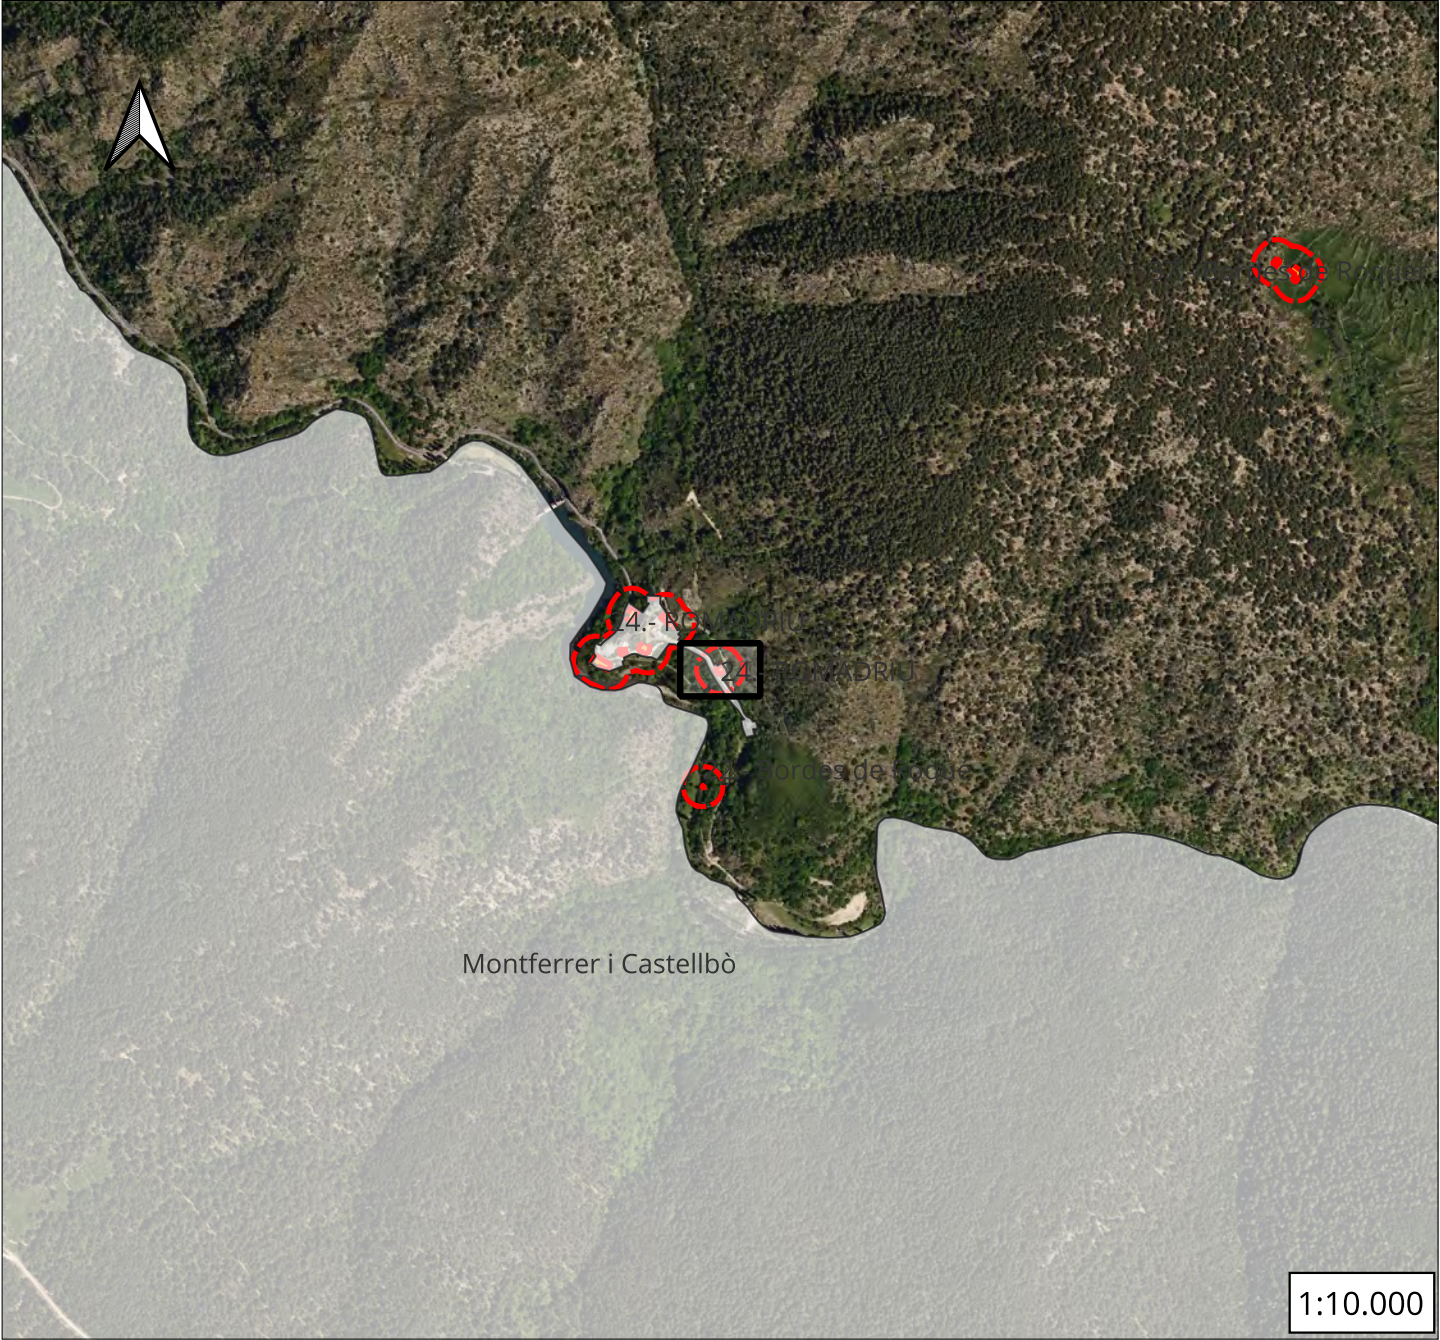



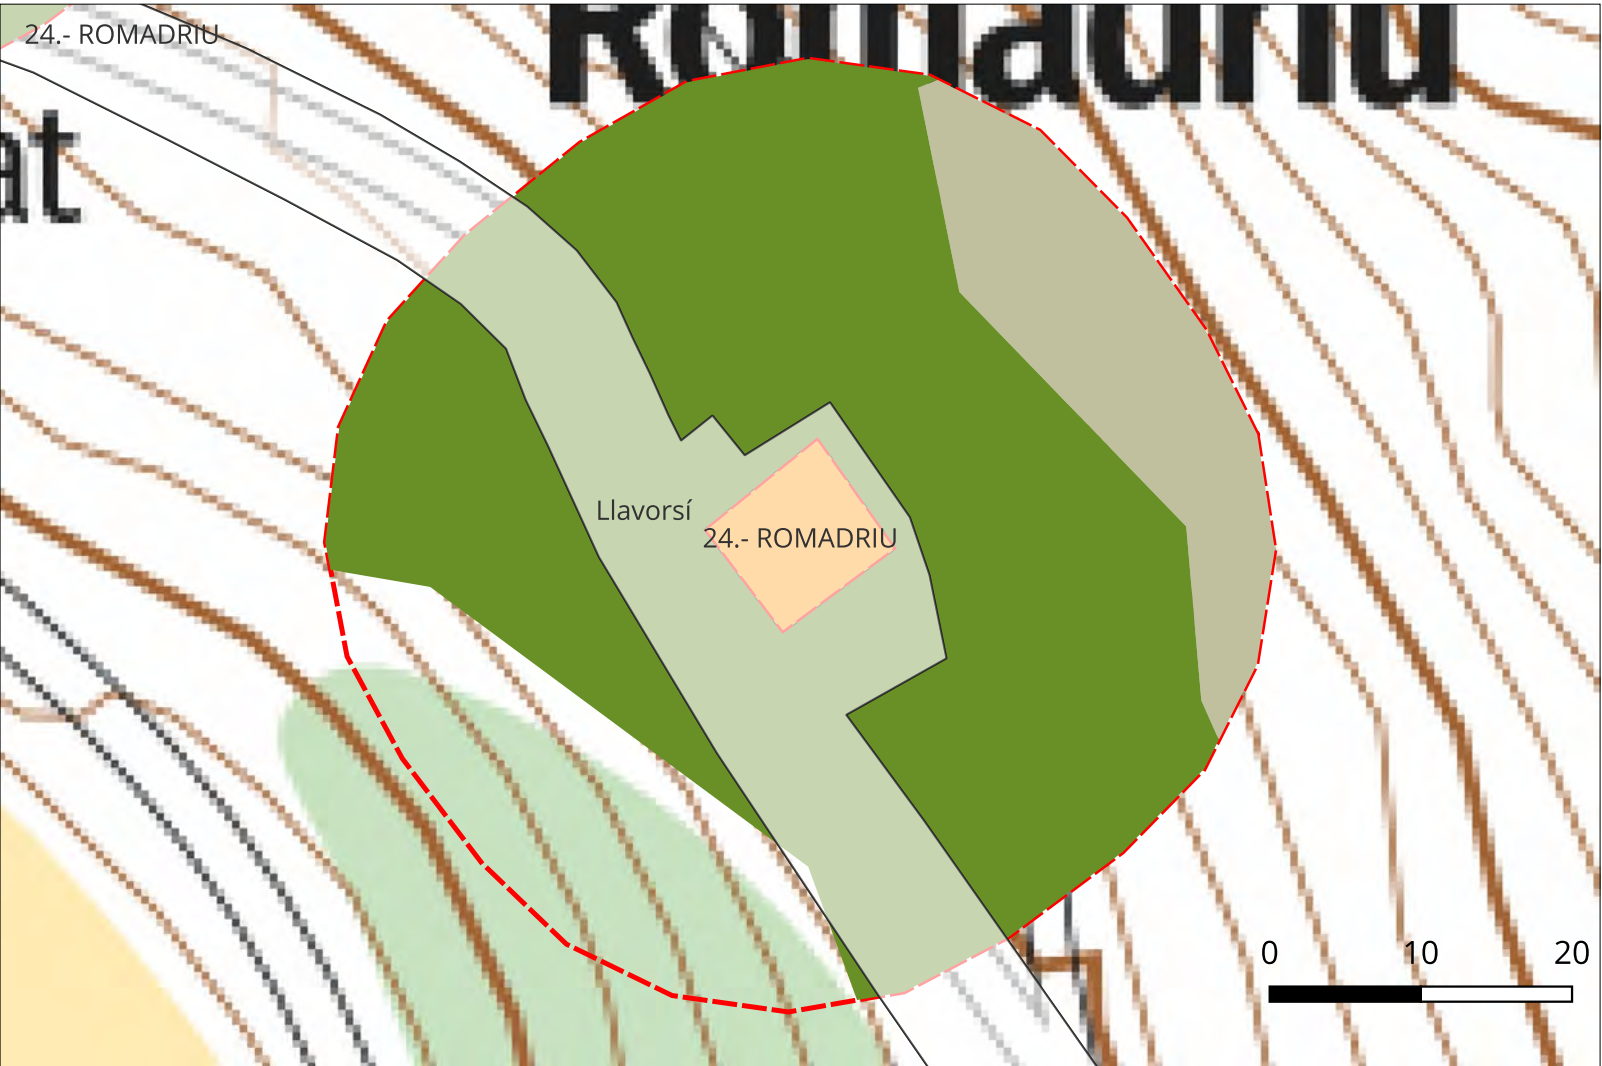


nom	Referencia	Actuaio
ROMADRIU	25111A00200357	2.854

Mapa elements afectats

- Edificis
- Àrea Influència
- Actuacions proposades
- Altres caducifolis ($\geq 20\%cc$)
- Matollars

 La Propietat Ajuntament de Farrera Pl. de les Escoles, s/n 25595 Burg (Farrera)	
CONSULTOR  HèPic : Crtra. Gausac 1 : 25530-Vielha	Dibuixat Eduardo Martínez
Títol del Projecte Pla de Prevenció d'Incendis Forestals	
Títol del Plànol 4.- Detall dels Elements	
Escala: 1:500	
Referència 26112	Data: 12-8-2026
Paper: 297 x 420	Full 1 de 46

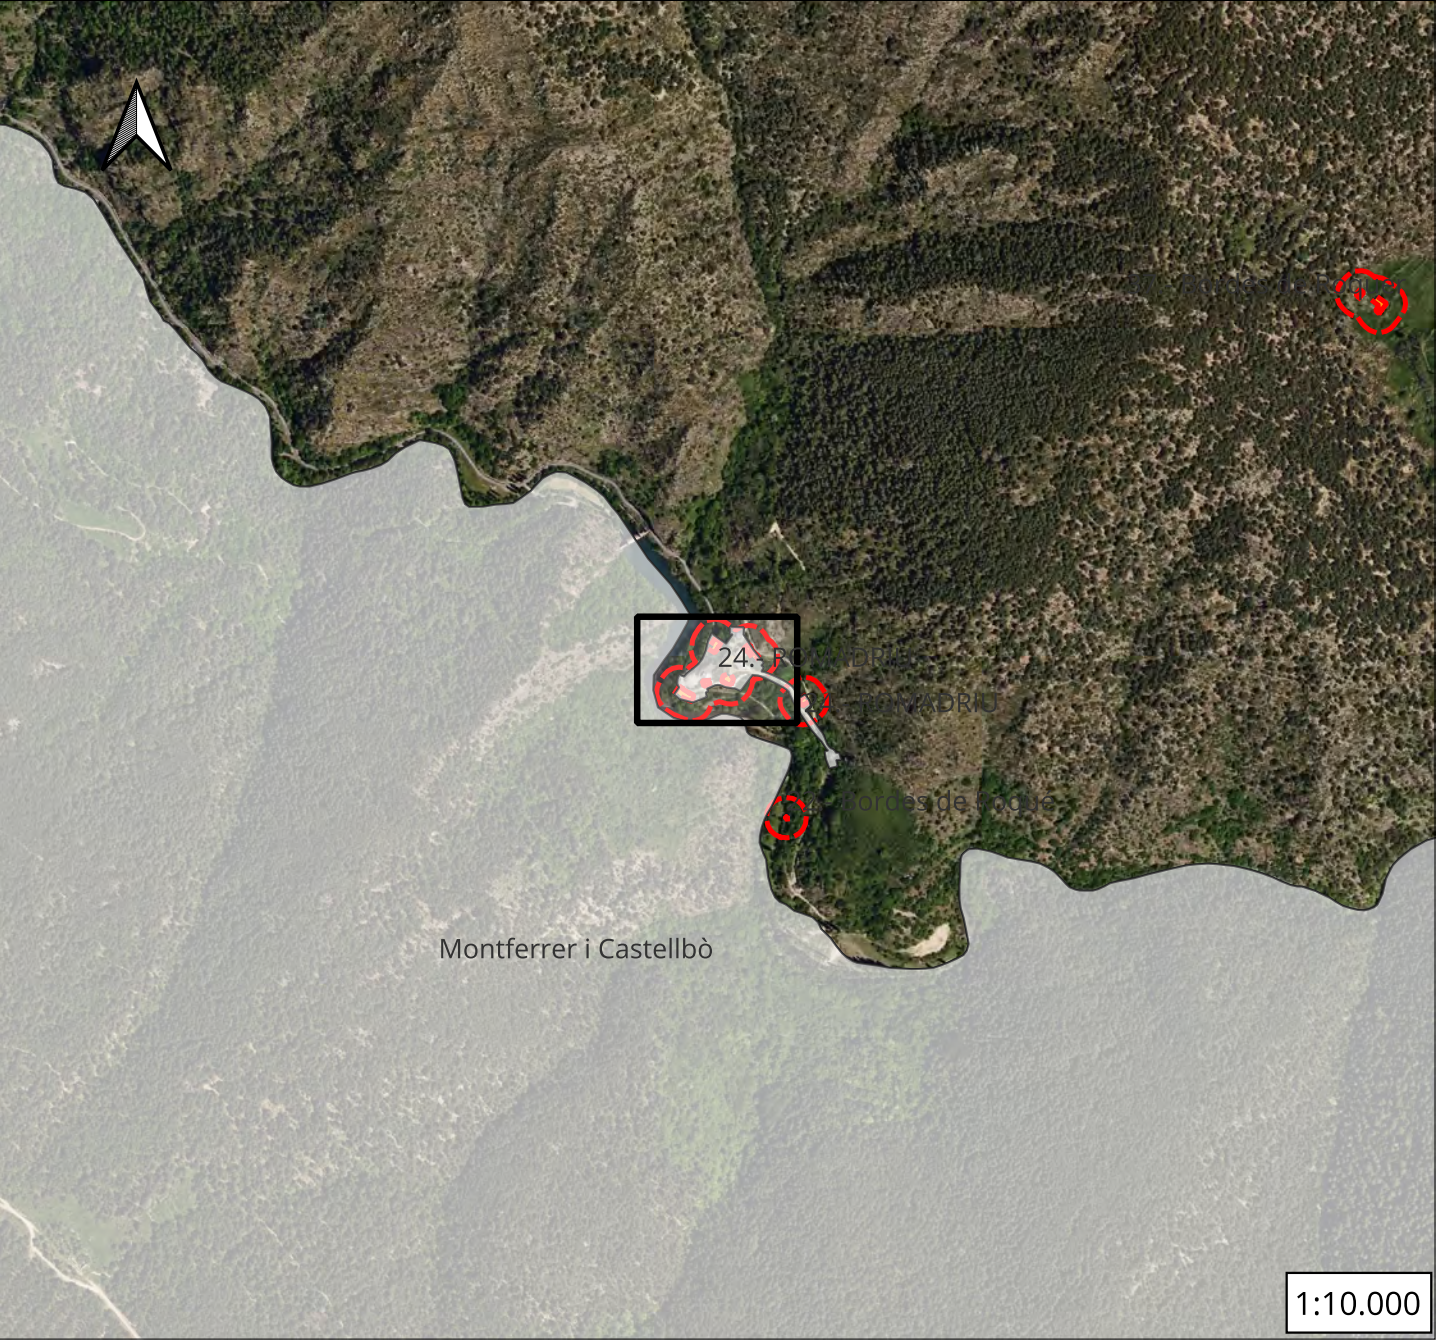
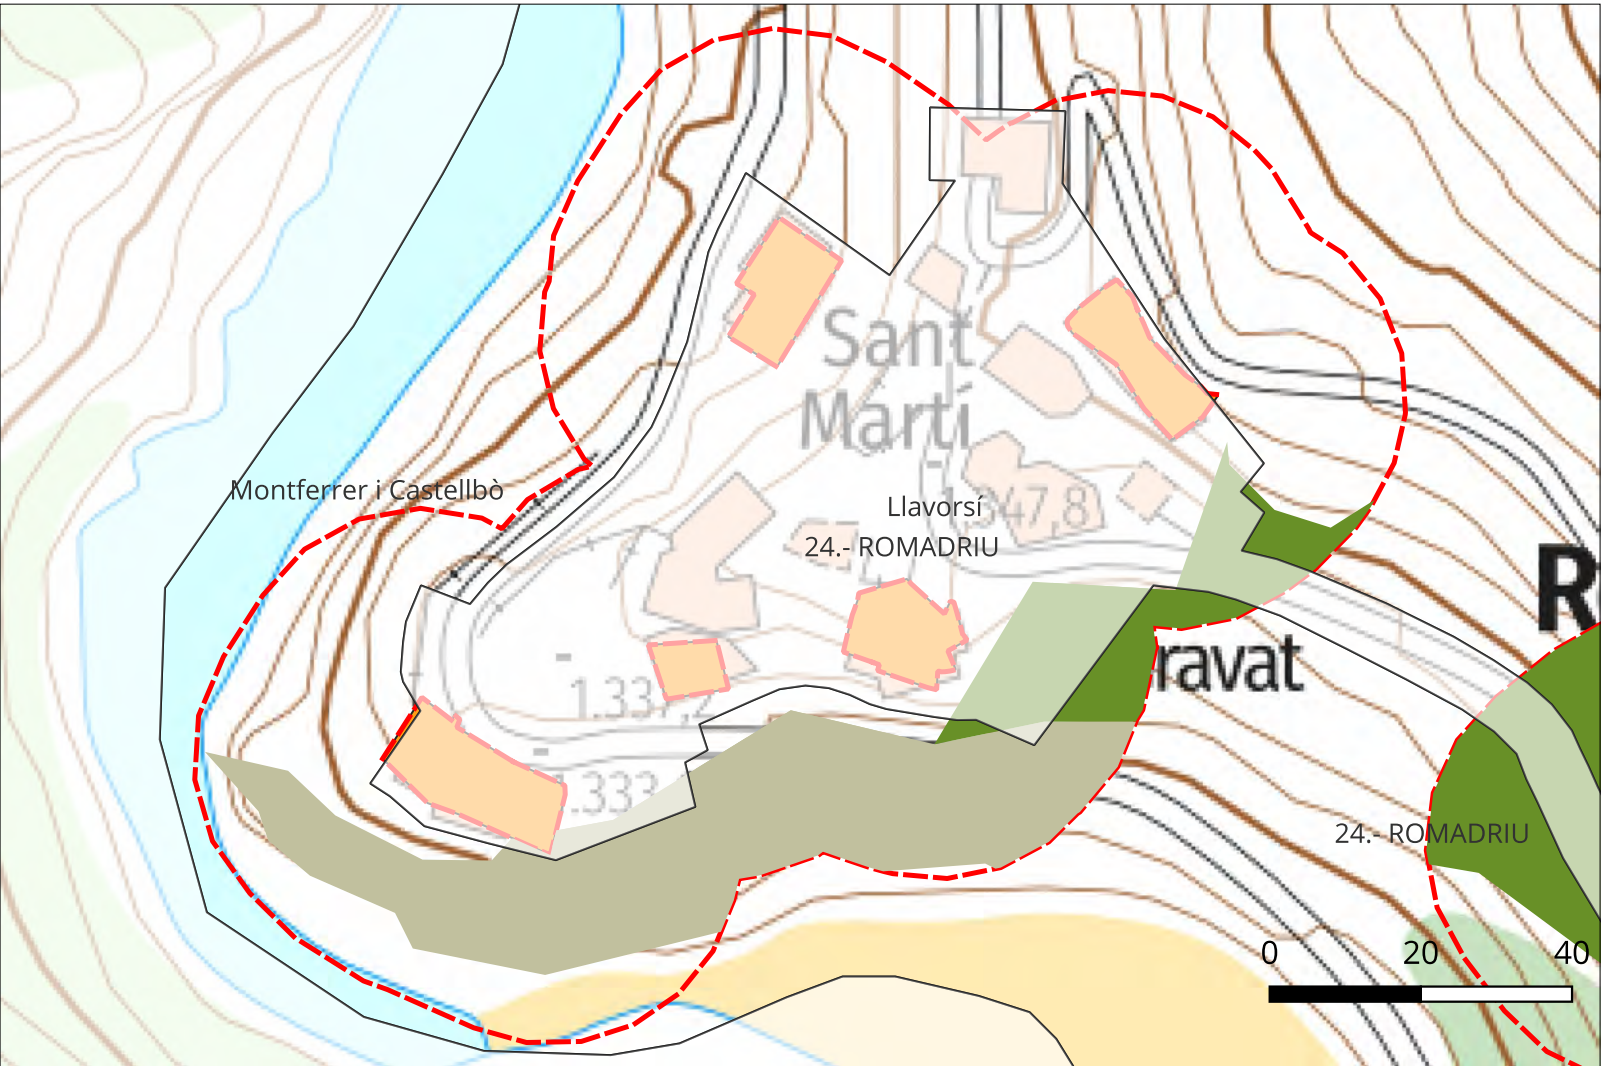


nom	Referencia	Actuaio
ROMADRIU	25111A00200358	12.017

Mapa elements afectats

- Edificis
- Àrea Influencia
- Actuacions proposades
- Altres caducifolis ($\geq 20\%cc$)
- Matollars

 La Propietat Ajuntament de Farrera Pl. de les Escoles, s/n 25595 Burg (Farrera)	
CONSULTOR  HèPic : Crtra. Gausac 1 : 25530-Vielha	Dibuixat Eduardo Martínez
Títol del Projecte Pla de Prevenció d'Incendis Forestals	
Títol del Plànol 4.- Detall dels Elements	
Escala: 1:1.000	
Referència 26112	Data: 12-8-2026
Paper: 297 x 420	Full 2 de 46

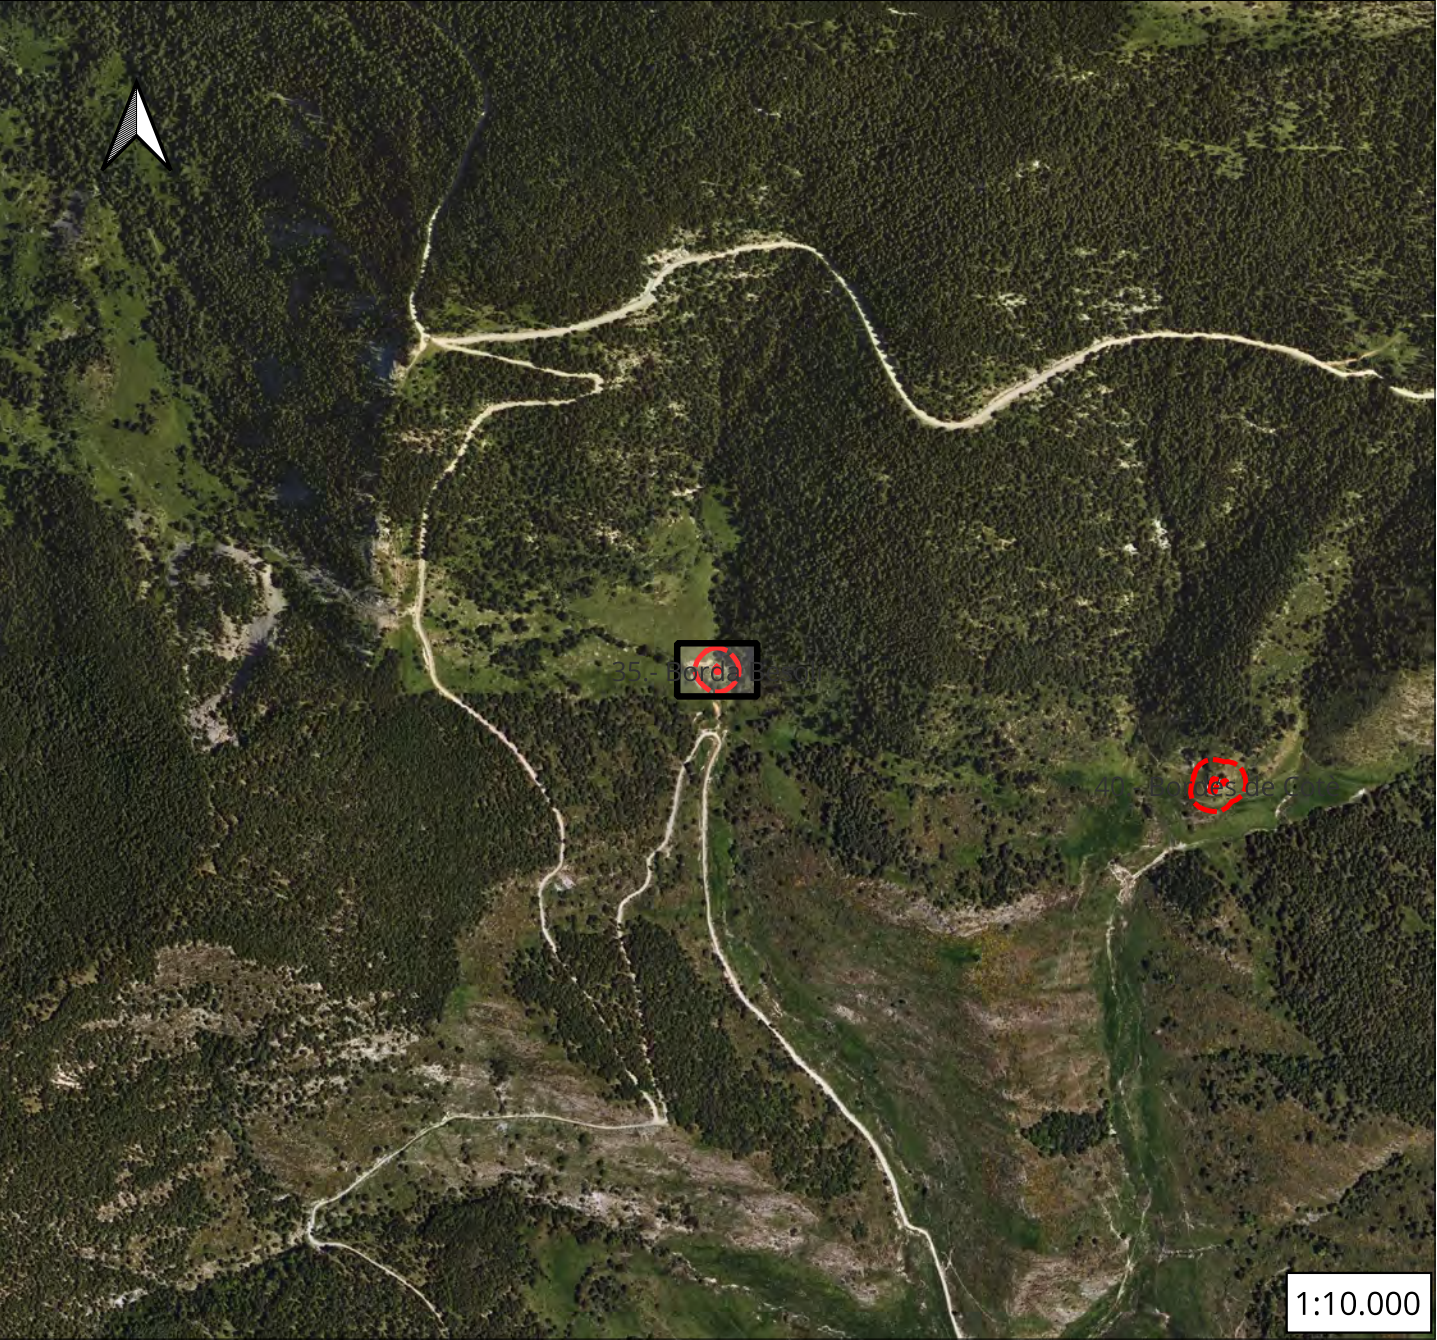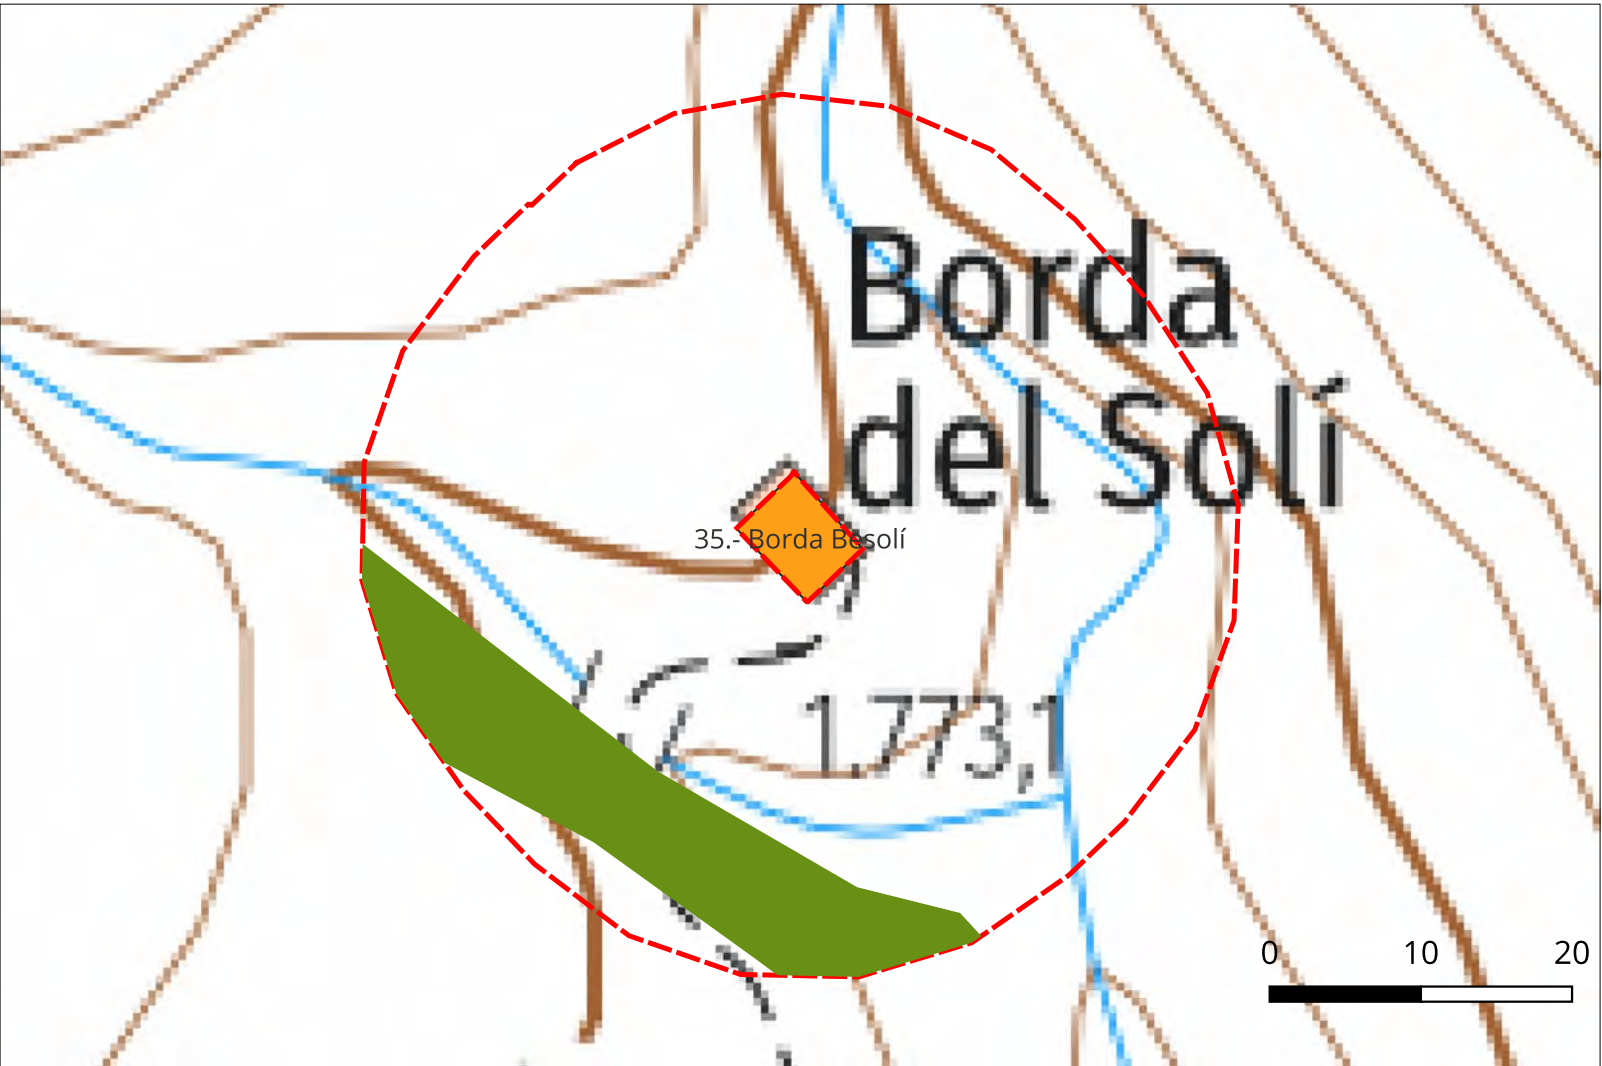

nom	Referencia	Actuaio
Borda Besolí	25111A00300067	2.533

Mapa elements afectats

Edificis



Àrea Influència

Actuacions proposades

Pineda de pi negre ($\geq 20\%cc$)



 La Propietat Ajuntament de Farrera Pl. de les Escoles, s/n 25595 Burg (Farrera)	
CONSULTOR  HèPic : Crtra. Gausac 1 : 25530-Vielha	Dibuixat Eduardo Martínez
Títol del Projecte Pla de Prevenció d'Incendis Forestals	
Títol del Plànol 4.- Detall dels Elements	
Escala: 1:500	
Referència 26112	Data: 12-8-2026
Paper: 297 x 420	Full 3 de 46

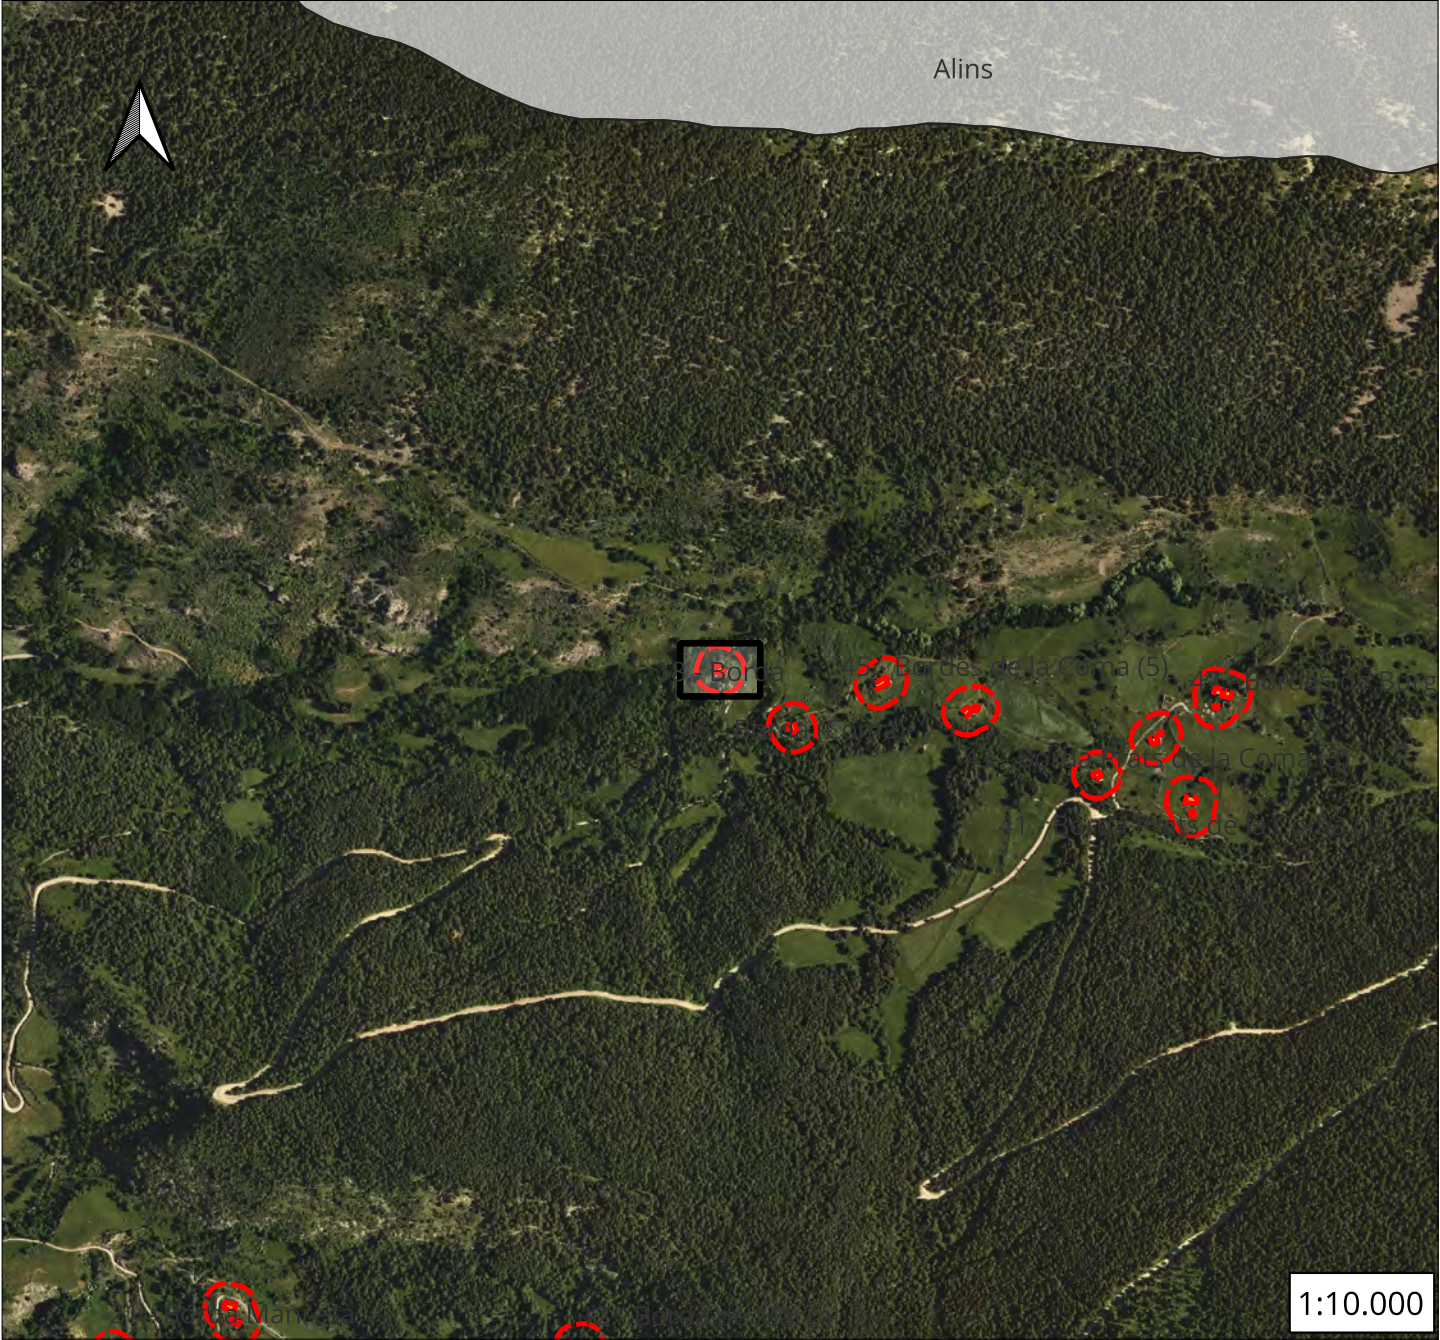
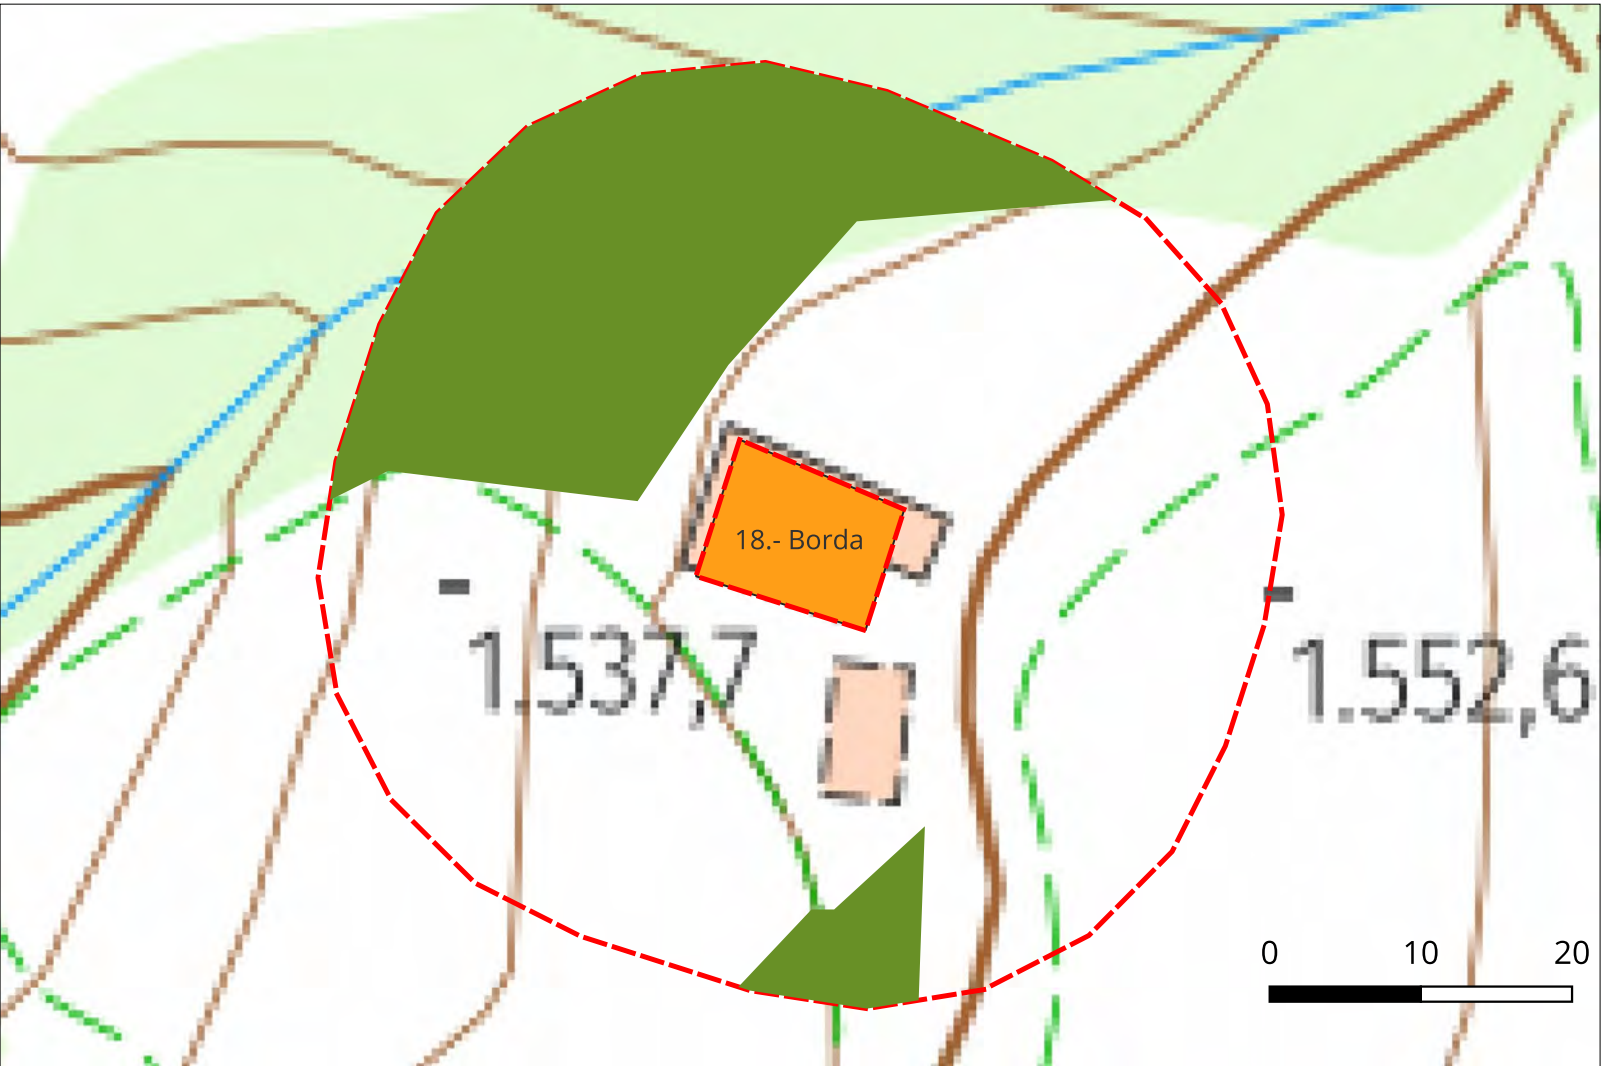


nom	Referencia	Actuaio
Borda	25111A00400257	2.968

Mapa elements afectats

- Edificis
- Àrea Influència
- Actuacions proposades
- Freixeneda ($\geq 20\%cc$)

 La Propietat Ajuntament de Farrera Pl. de les Escoles, s/n 25595 Burg (Farrera)	
CONSULTOR  HèPic : Crtra. Gausac 1 : 25530-Vielha	Dibuixat Eduardo Martínez
Títol del Projecte Pla de Prevenció d'Incendis Forestals	
Títol del Plànol 4.- Detall dels Elements	
Escala: 1:500	
Referència 26112	Data: 12-8-2026
Paper: 297 x 420	Full 4 de 46

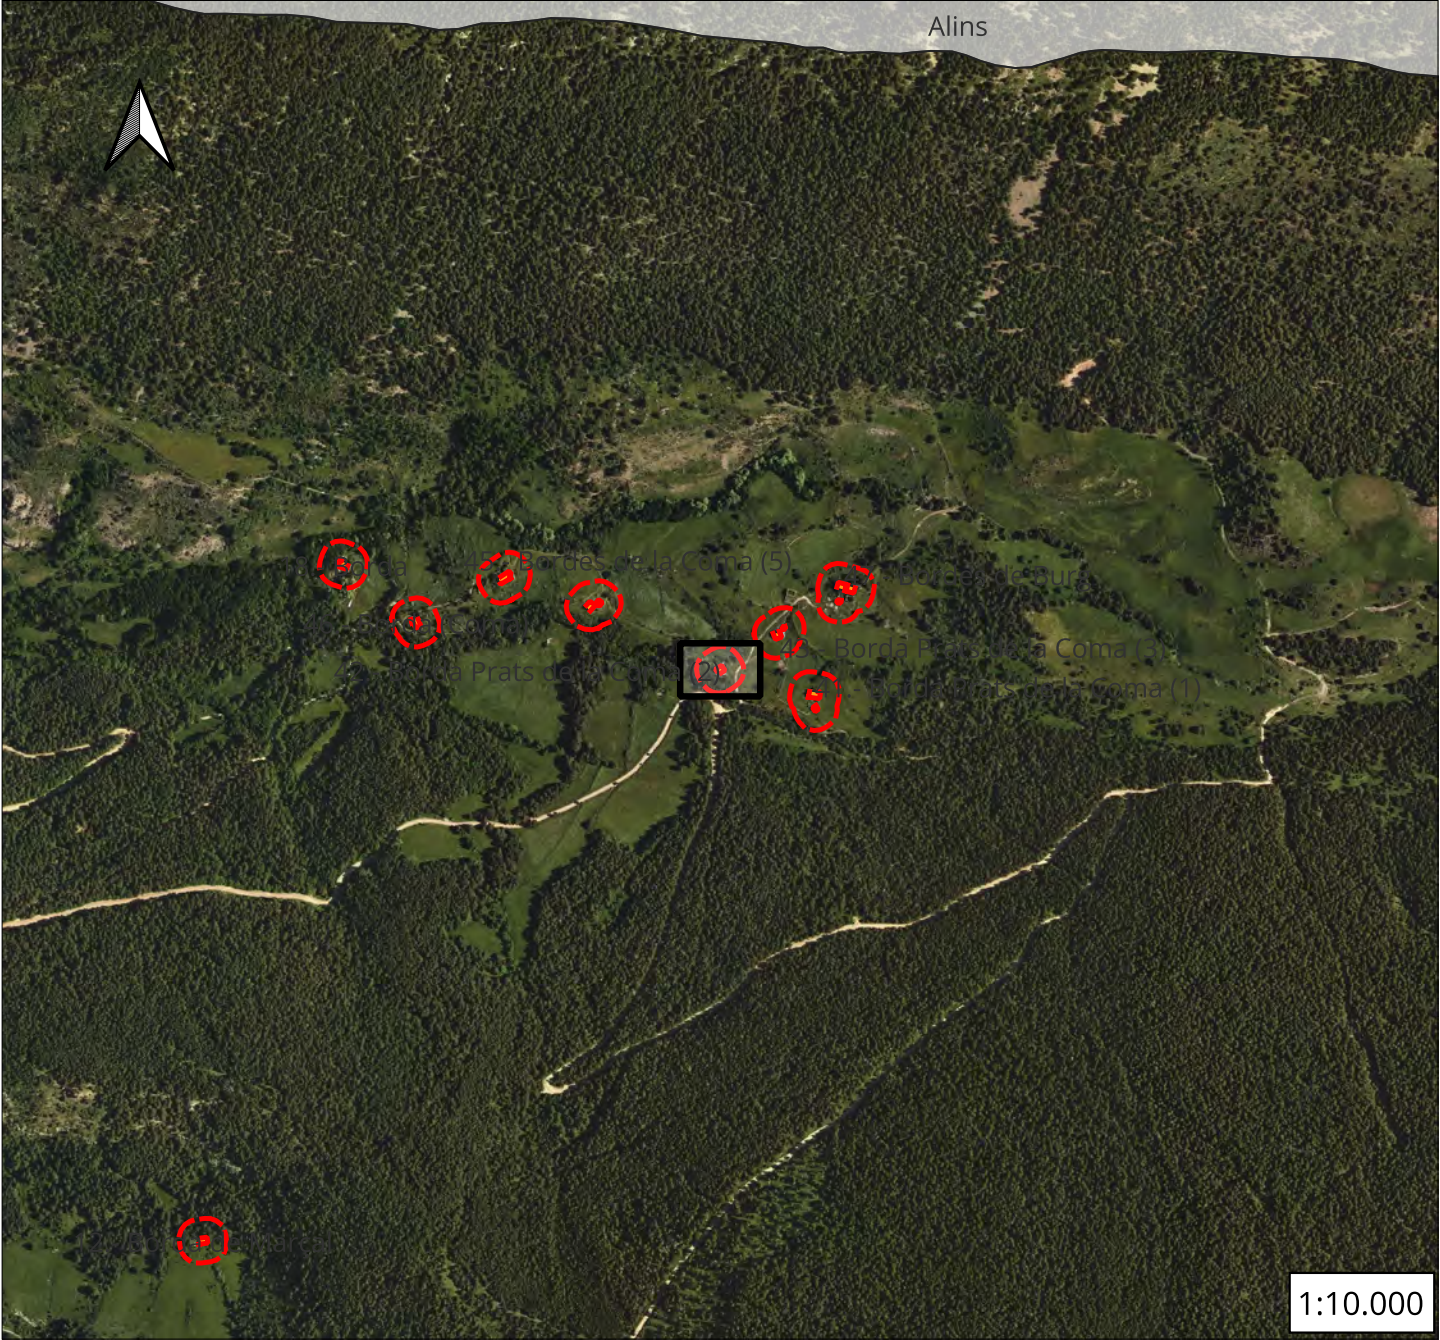
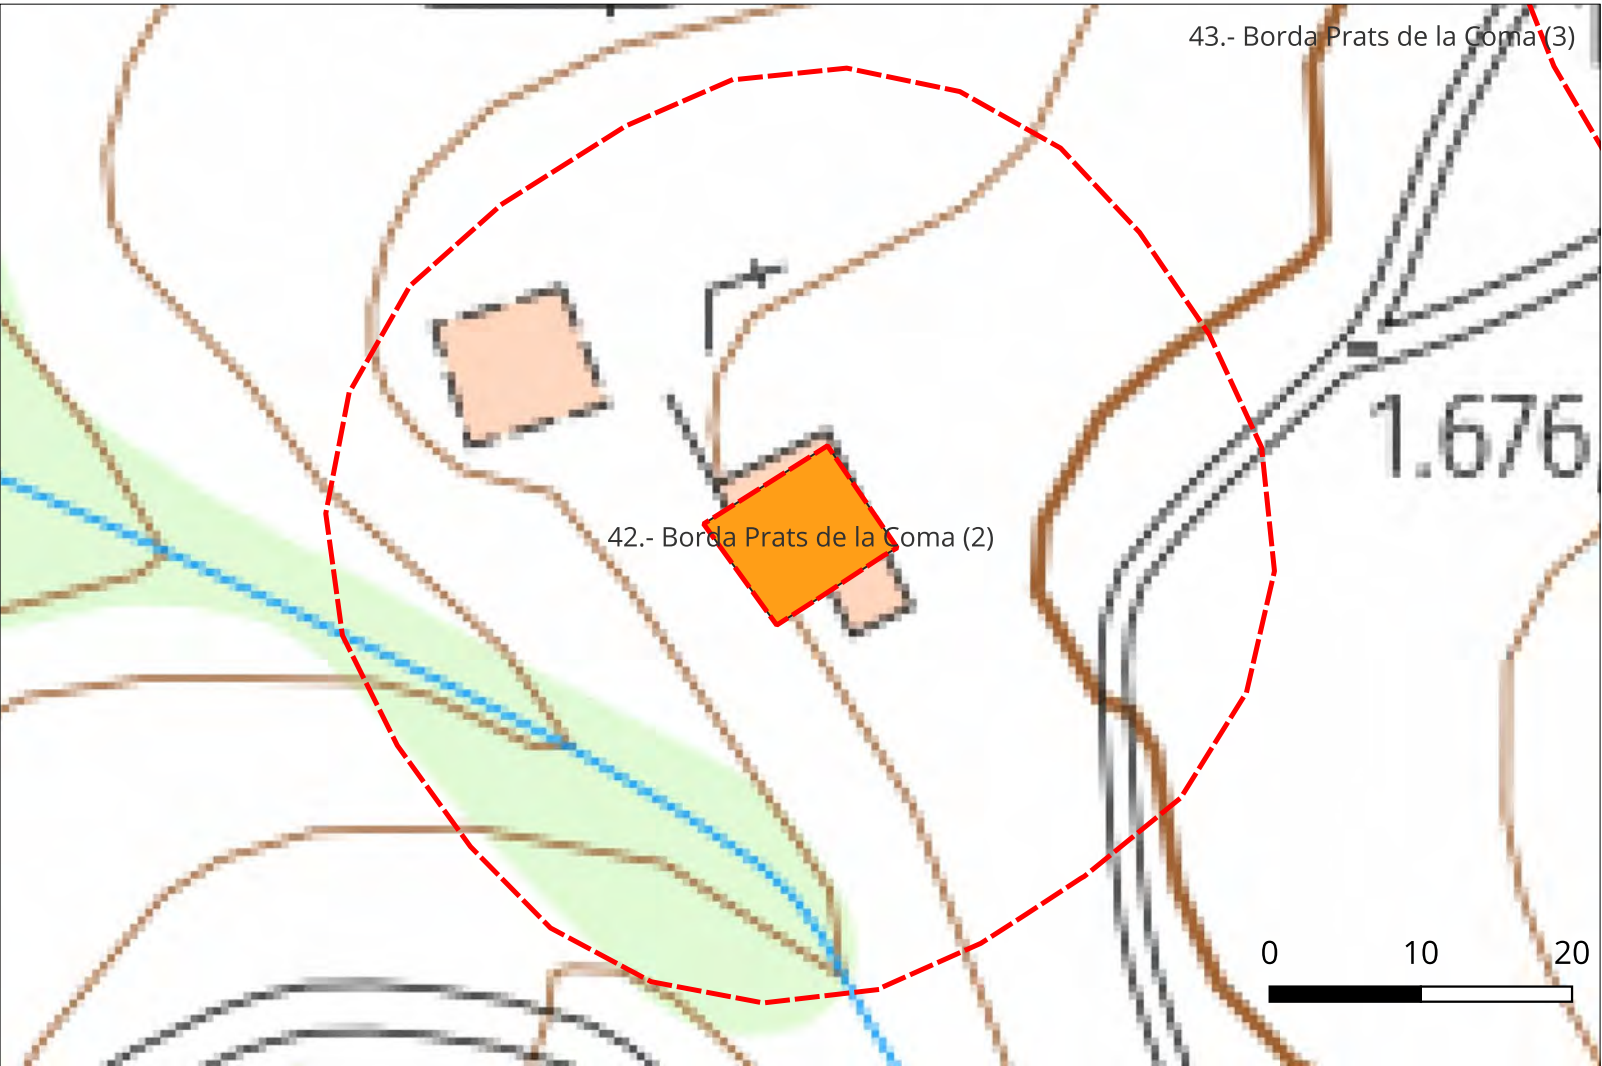


nom	Referencia	Actuaio
Borda Prats de la Coma (2)	25111A00400385	2.820

Mapa elements afectats

- Edificis
- Àrea Influencia

 La Propietat Ajuntament de Farrera Pl. de les Escoles, s/n 25595 Burg (Farrera)	
CONSULTOR  HèPic : Crtra. Gausac 1 : 25530-Vielha	Dibuixat Eduardo Martínez
Títol del Projecte Pla de Prevenció d'Incendis Forestals	
Títol del Plànol 4.- Detall dels Elements	
Escala: 1:500	
Referència 26112	Data: 12-8-2026
Paper: 297 x 420	Full 5 de 46

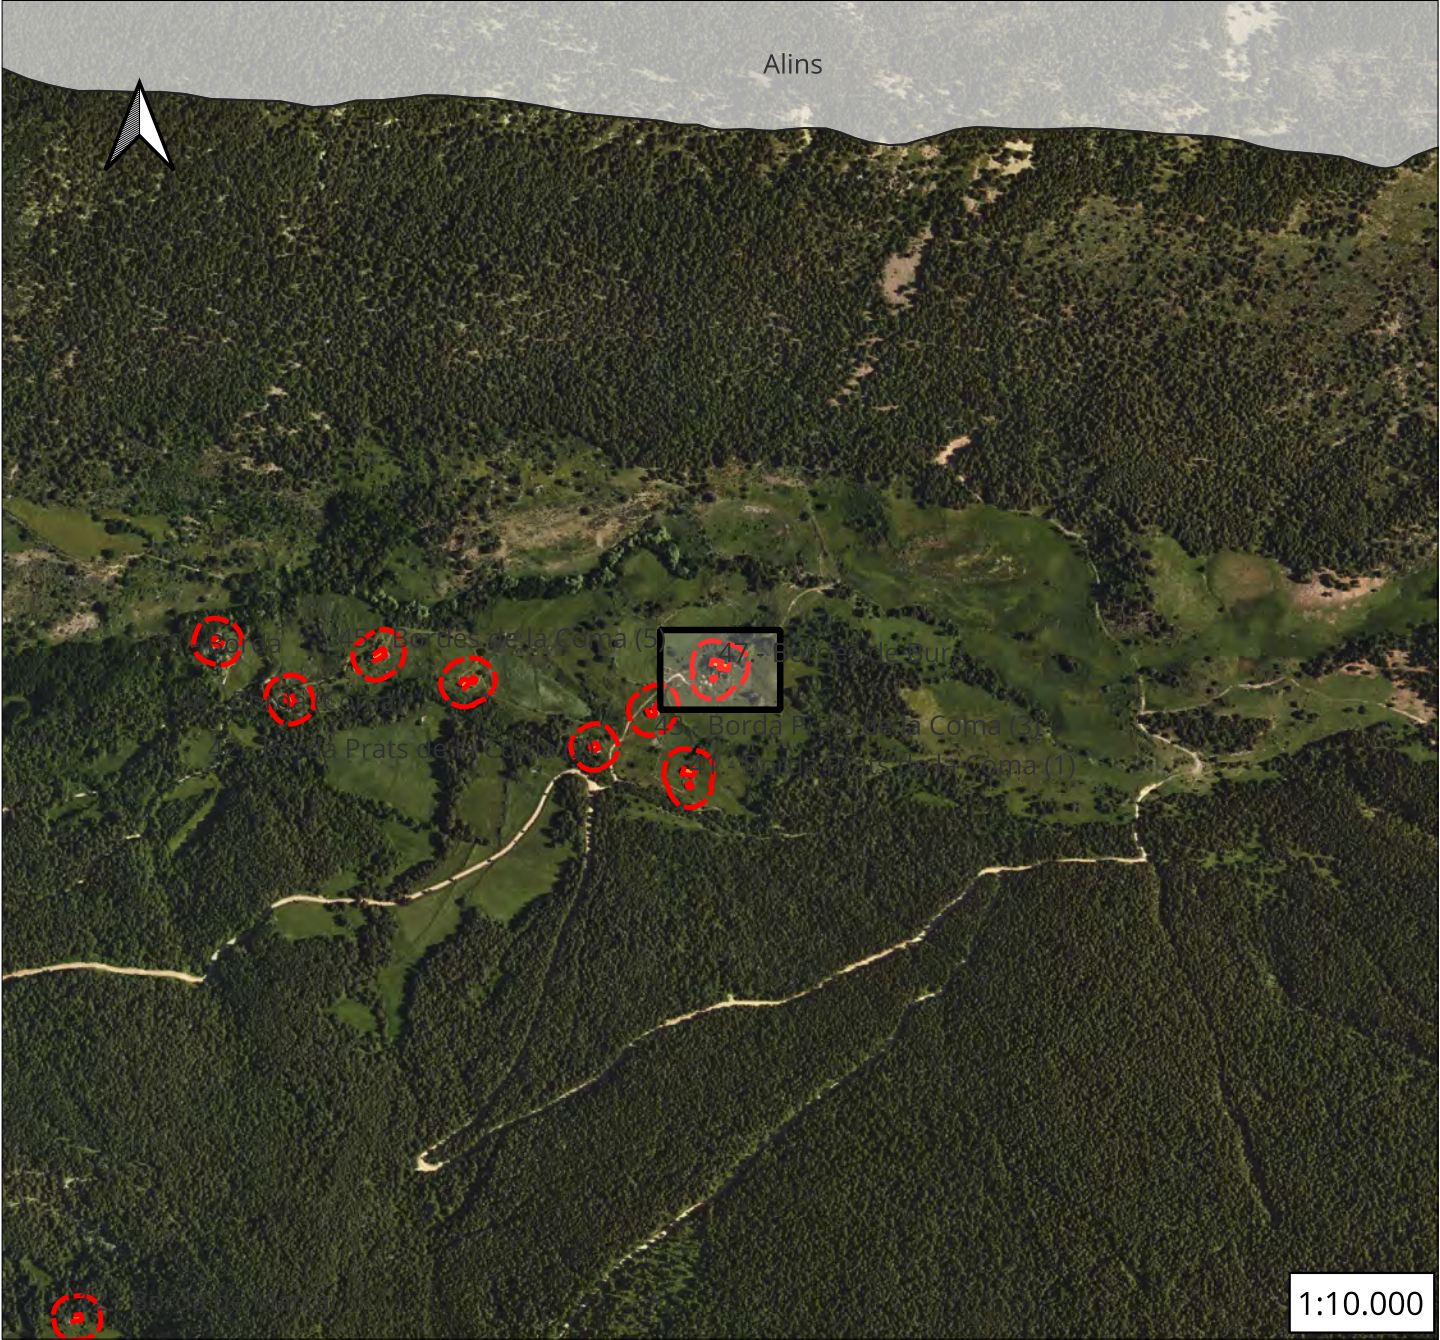
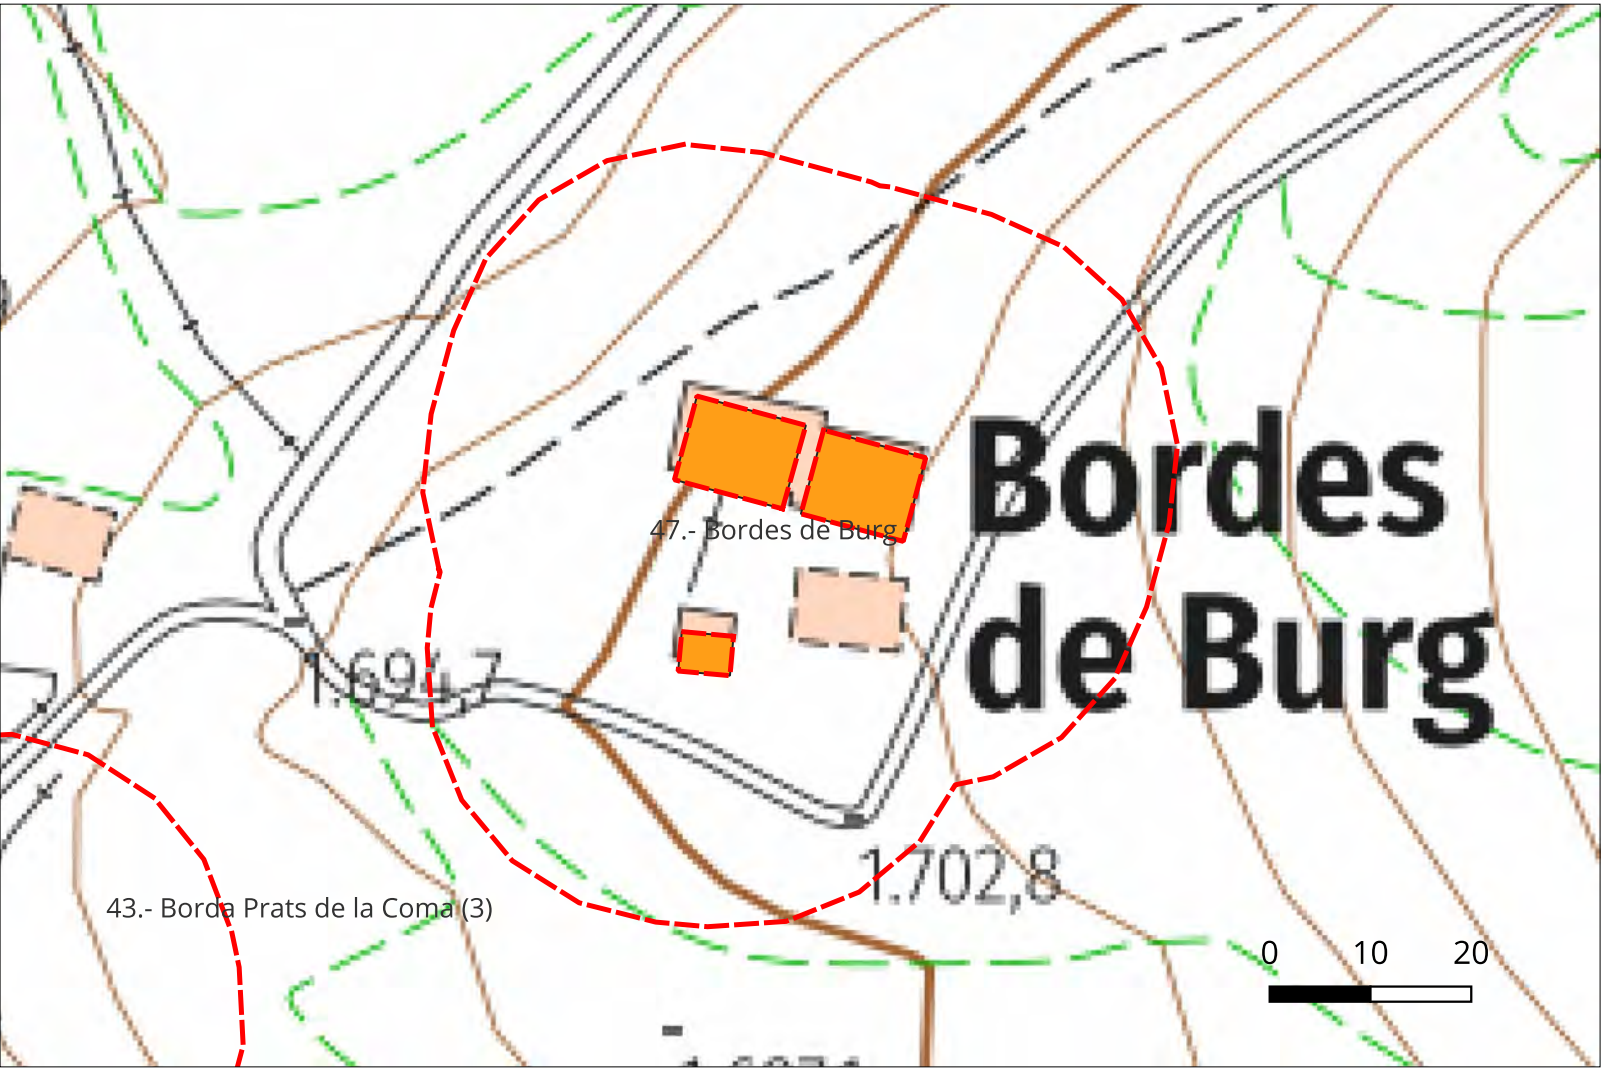


nom	Referencia	Actuaio
Bordes de Burg	25111A00400518	4.309

Mapa elements afectats

- Edificis
- Àrea Influencia

 La Propietat Ajuntament de Farrera Pl. de les Escoles, s/n 25595 Burg (Farrera)	
CONSULTOR  HèPic : Crtra. Gausac 1 : 25530-Vielha	Dibuixat Eduardo Martínez
Títol del Projecte	
Pla de Prevenció d'Incendis Forestals	
Títol del Plànol	
4.- Detall dels Elements	
Escala: 1:750	
Referència 26112	Data: 12-8-2026
Paper: 297 x 420	Full 6 de 46

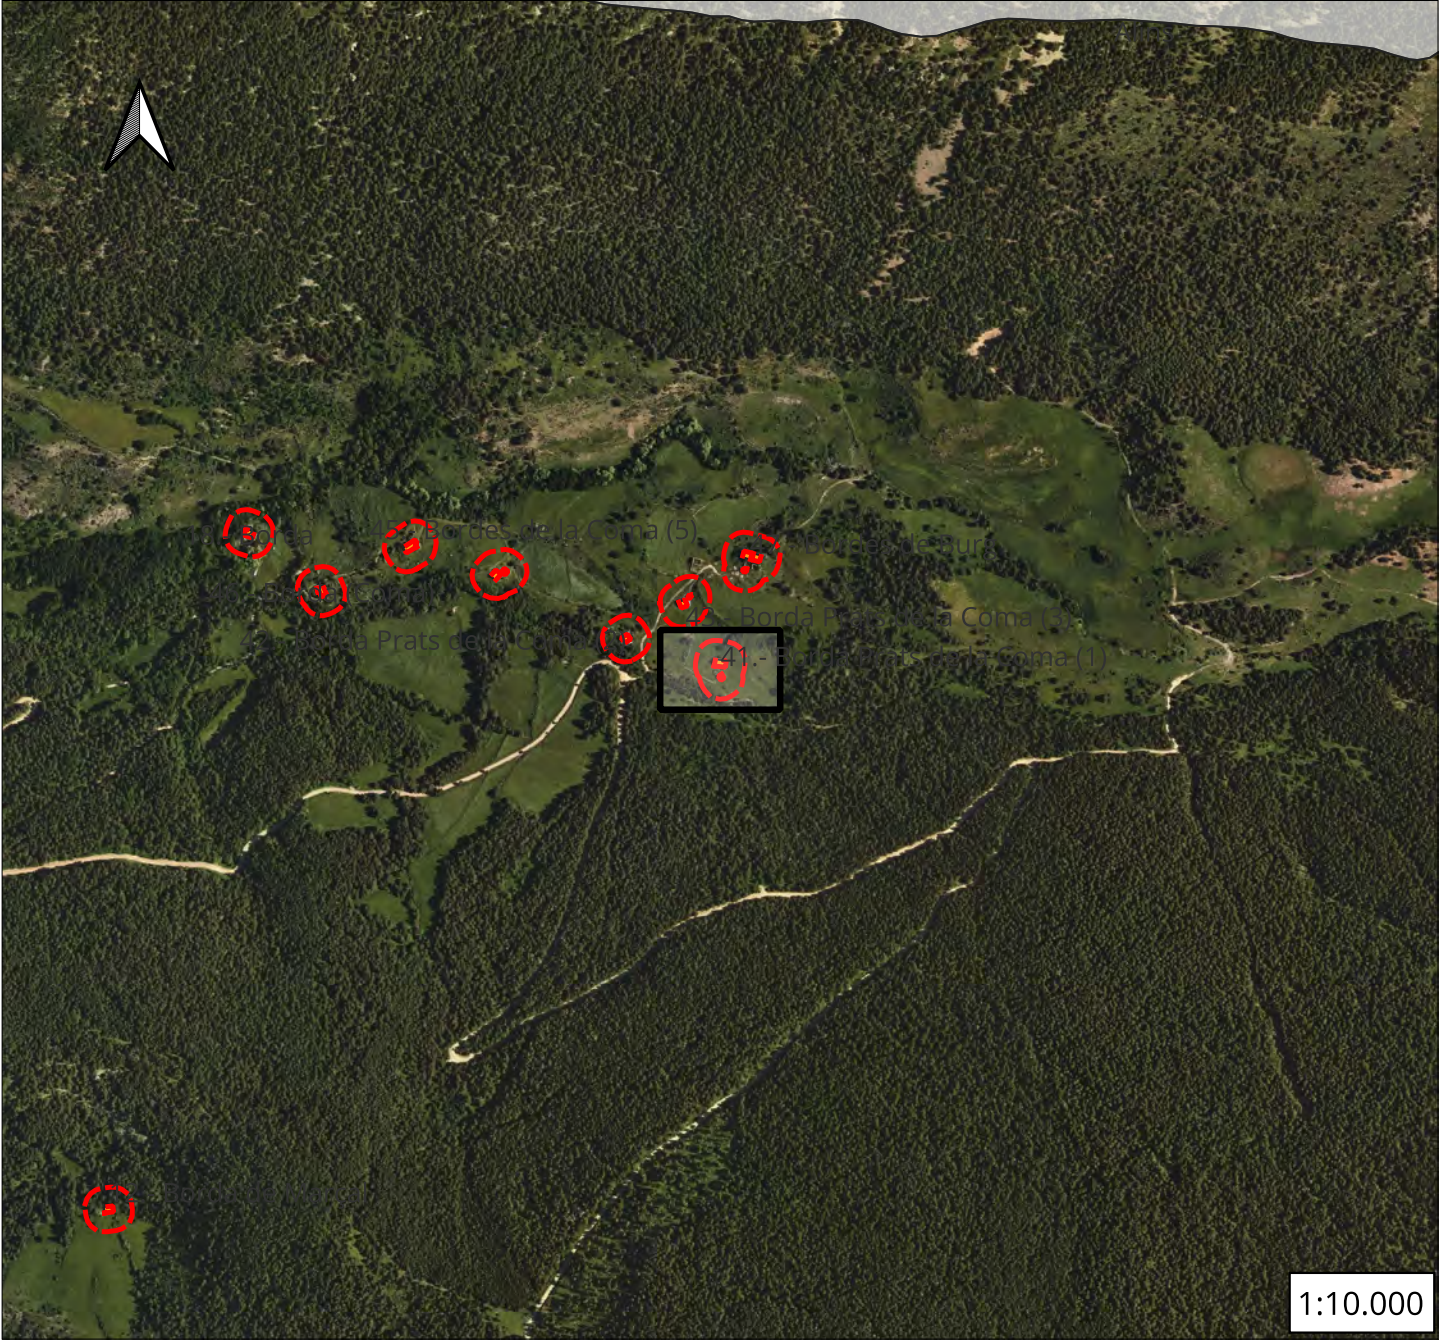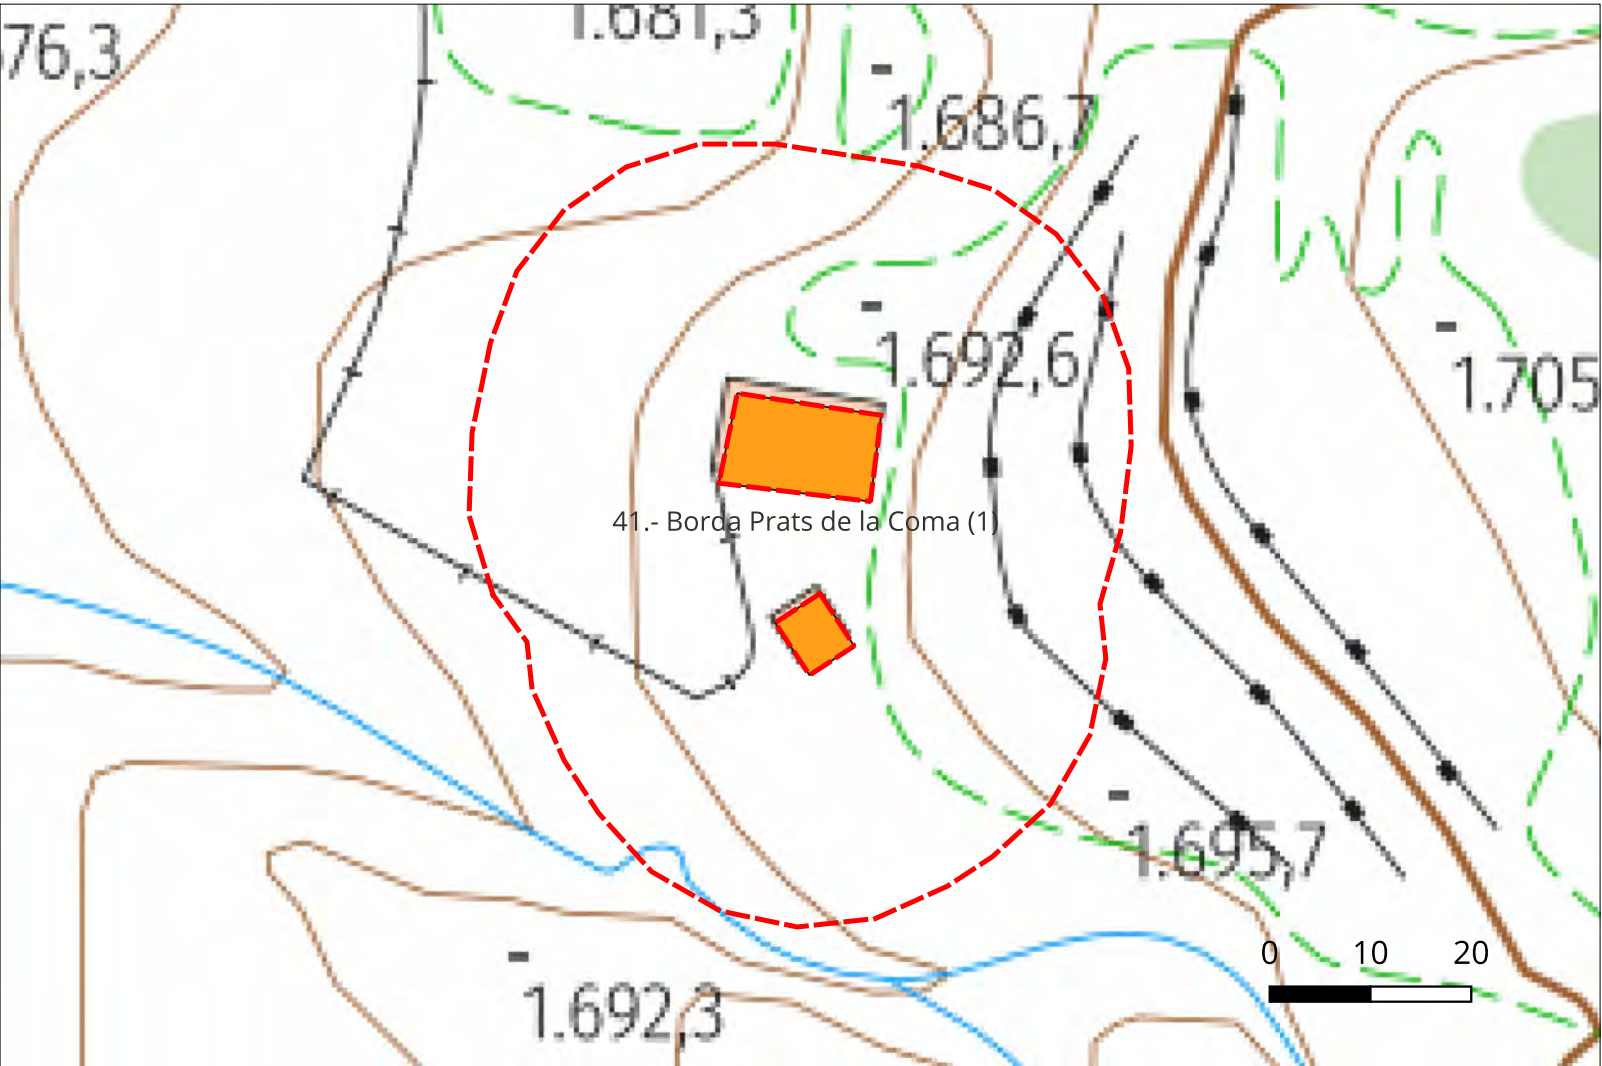


nom	Referencia	Actuaio
Borda Prats de la Coma (1)	25111A00400521	3.880

Mapa elements afectats

- Edificis
- Àrea Influencia

 La Propietat Ajuntament de Farrera Pl. de les Escoles, s/n 25595 Burg (Farrera)	
CONSULTOR  HèPic : Crtra. Gausac 1 : 25530-Vielha	Dibuixat Eduardo Martínez
Títol del Projecte Pla de Prevenció d'Incendis Forestals	
Títol del Plànol 4.- Detall dels Elements	
Escala: 1:750	
Referència 26112	Data: 12-8-2026
Paper: 297 x 420	Full 7 de 46


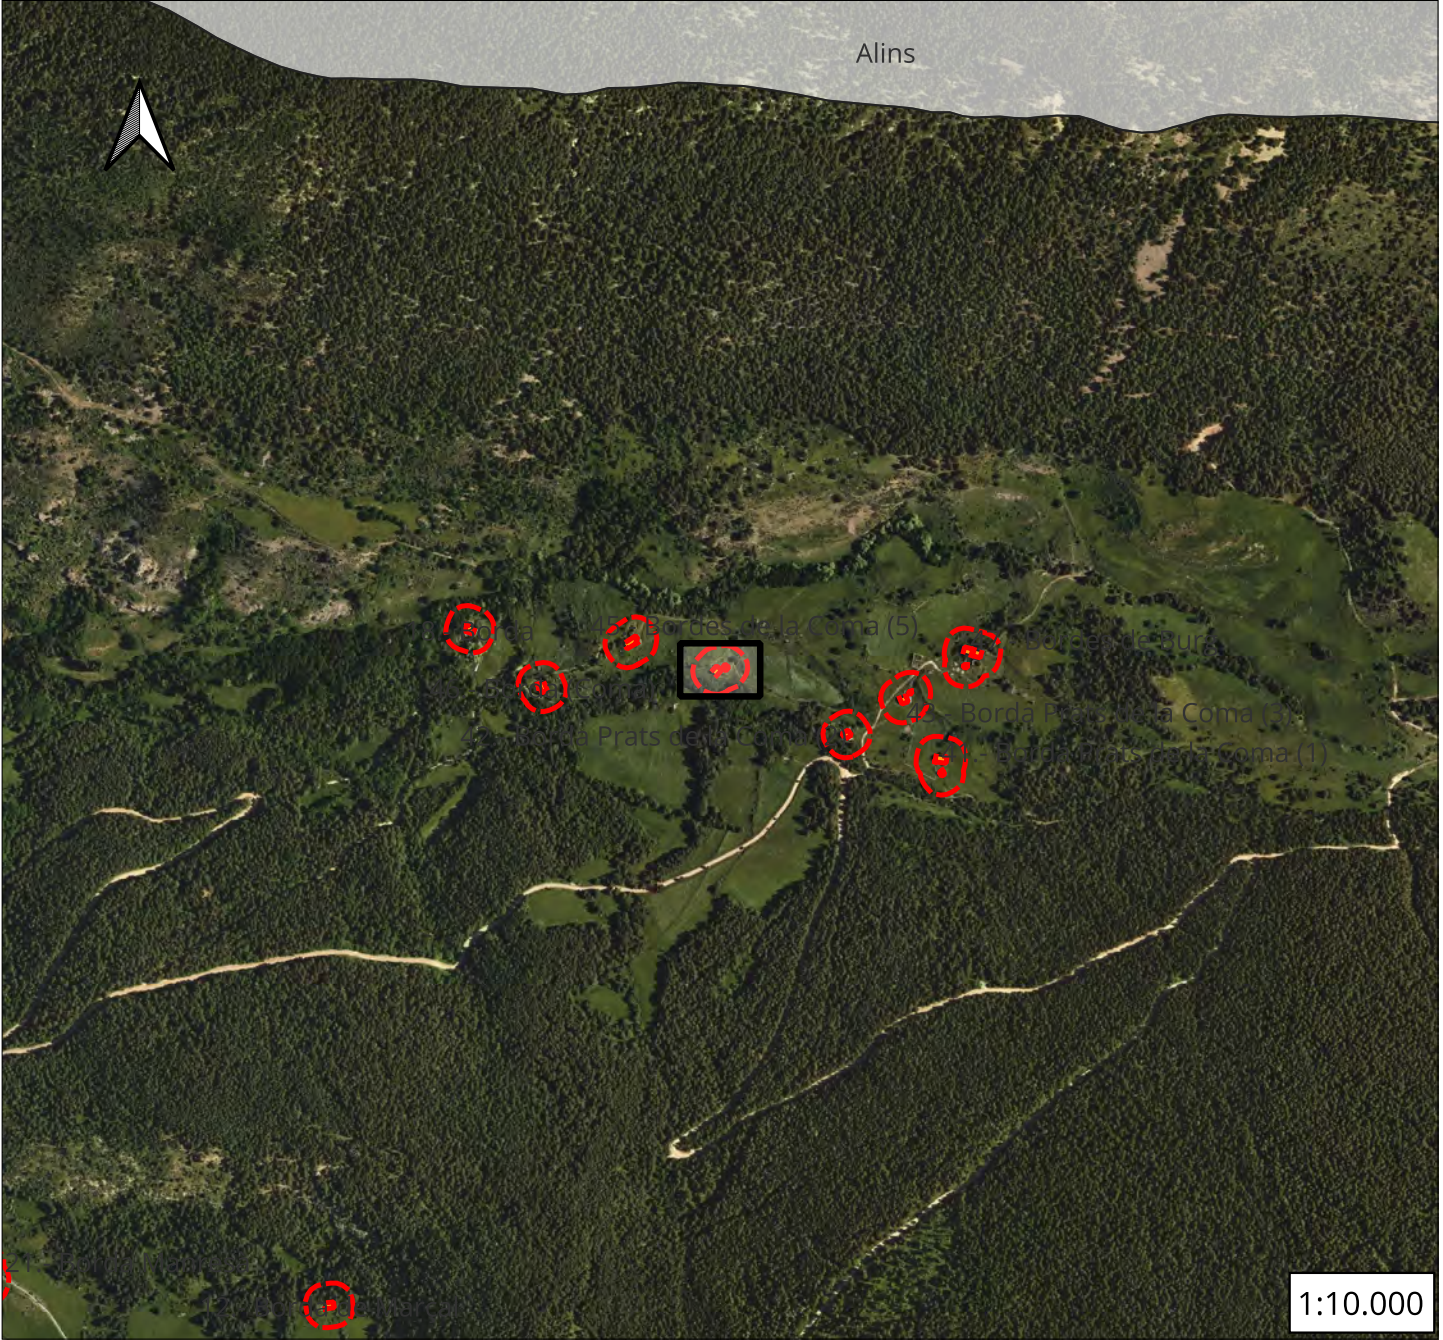


nom	Referencia	Actuaio
Bordes de la Coma (4)	25111A00400419	3.400

Mapa elements afectats

- Edificis
- Àrea Influencia

 La Propietat Ajuntament de Farrera Pl. de les Escoles, s/n 25595 Burg (Farrera)	
CONSULTOR  HèPic : Crtra. Gausac 1 : 25530-Vielha	Dibuixat Eduardo Martínez
Títol del Projecte Pla de Prevenció d'Incendis Forestals	
Títol del Plànol 4.- Detall dels Elements	
Escala: 1:500	
Referència 26112	Data: 12-8-2026
Paper: 297 x 420	Full 8 de 46

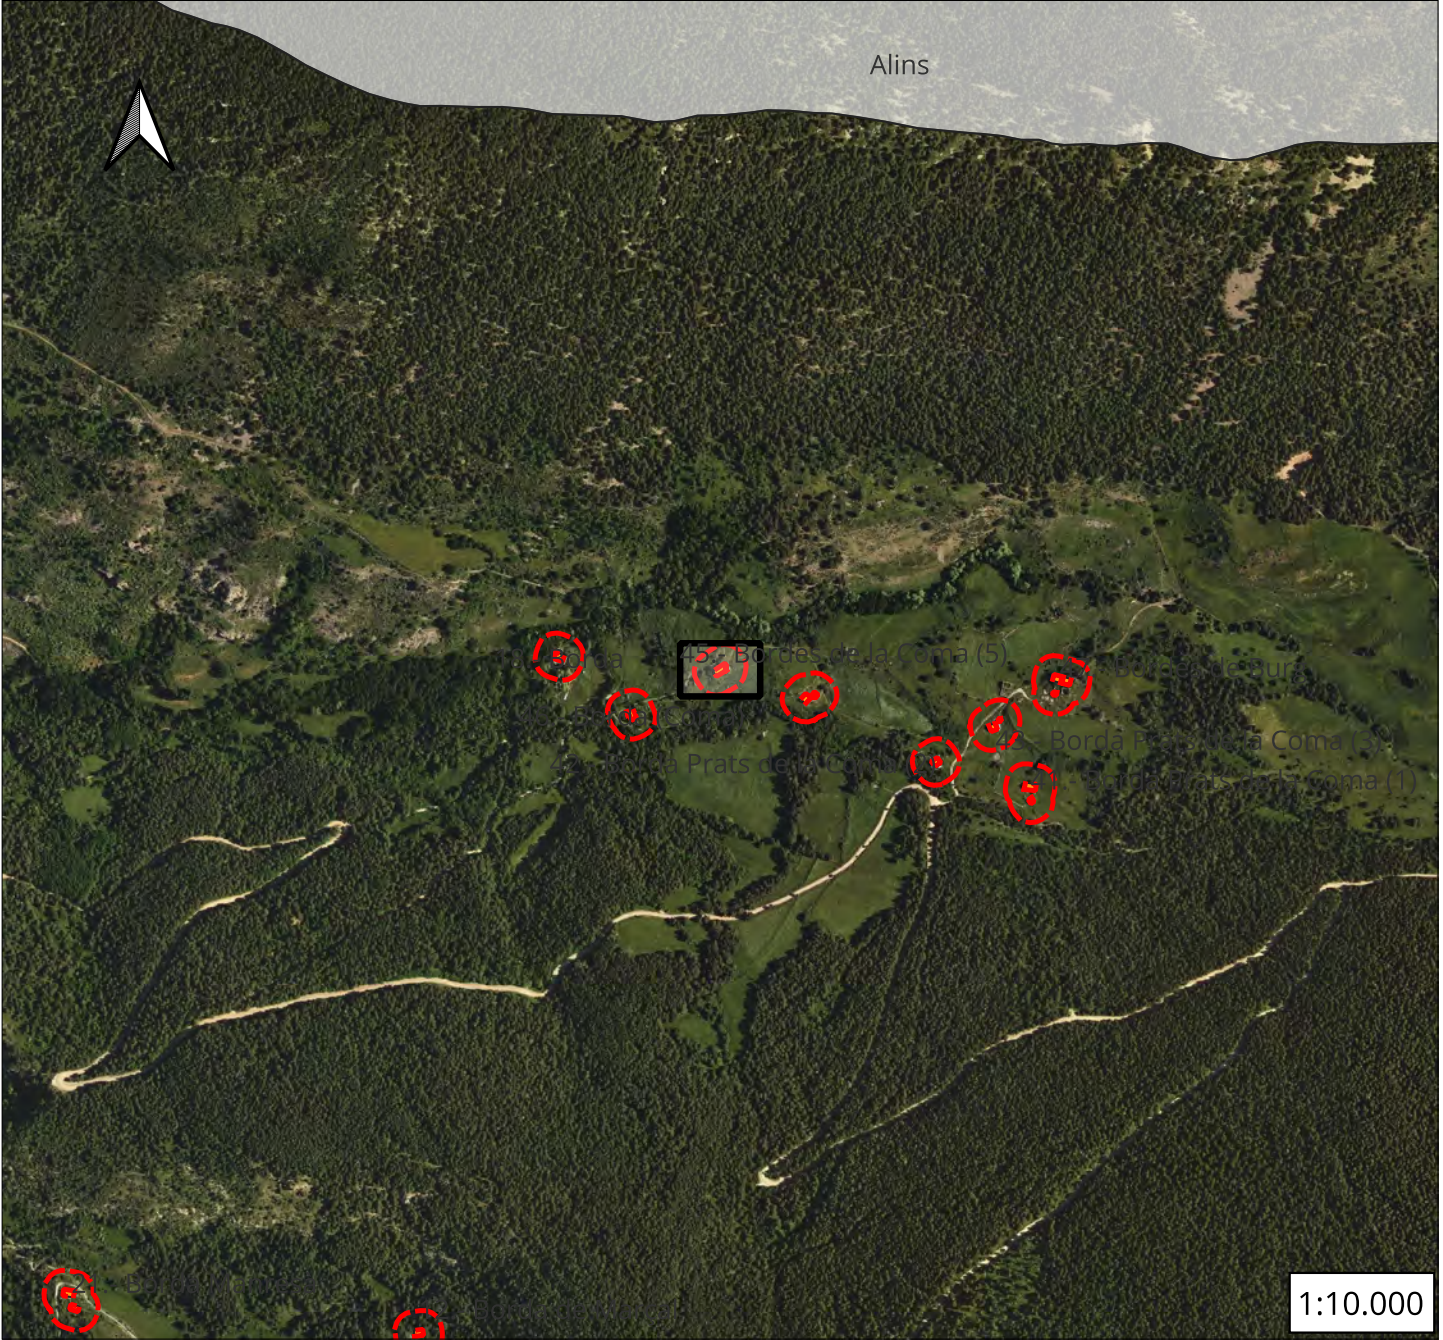
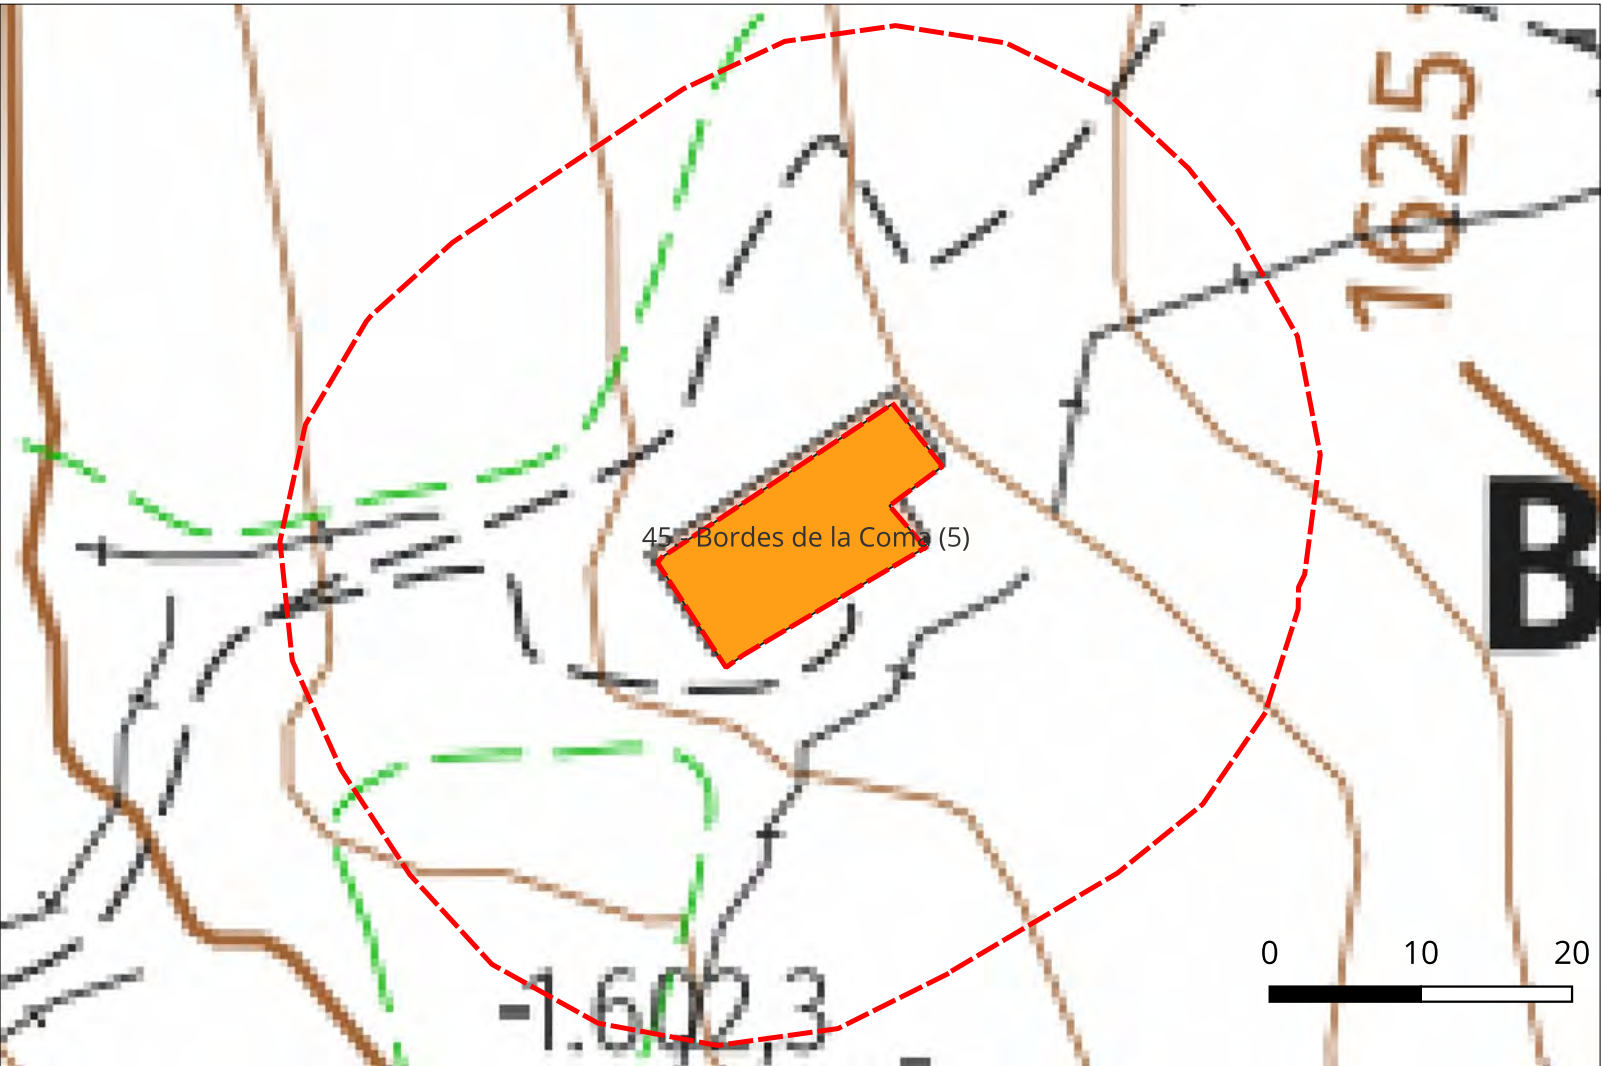


nom	Referencia	Actuaio
Bordes de la Coma (5)	25111A00400422	3.270

Mapa elements afectats

- Edificis
- Àrea Influencia

 La Propietat Ajuntament de Farrera Pl. de les Escoles, s/n 25595 Burg (Farrera)	
CONSULTOR  HèPic : Crtra. Gausac 1 : 25530-Vielha	Dibuixat Eduardo Martínez
Títol del Projecte Pla de Prevenció d'Incendis Forestals	
Títol del Plànol 4.- Detall dels Elements	
Escala: 1:500	
Referència 26112	Data: 12-8-2026
Paper: 297 x 420	Full 9 de 46

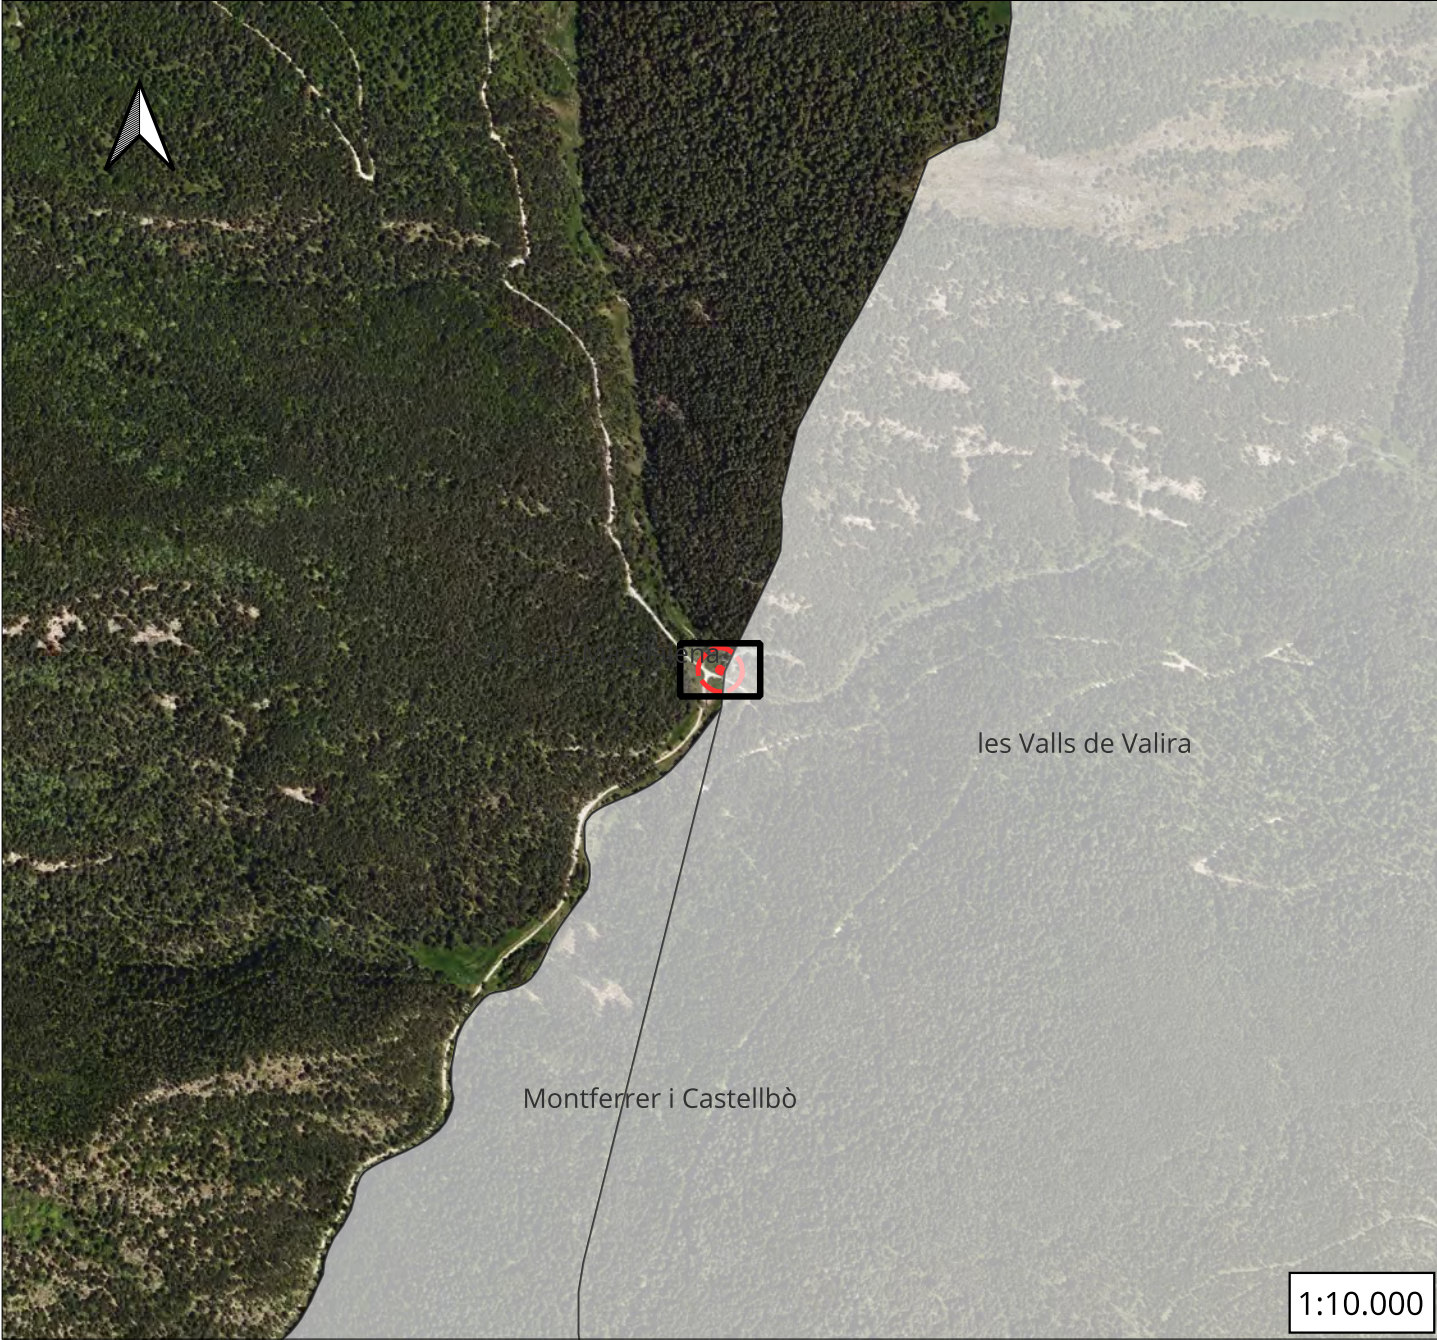
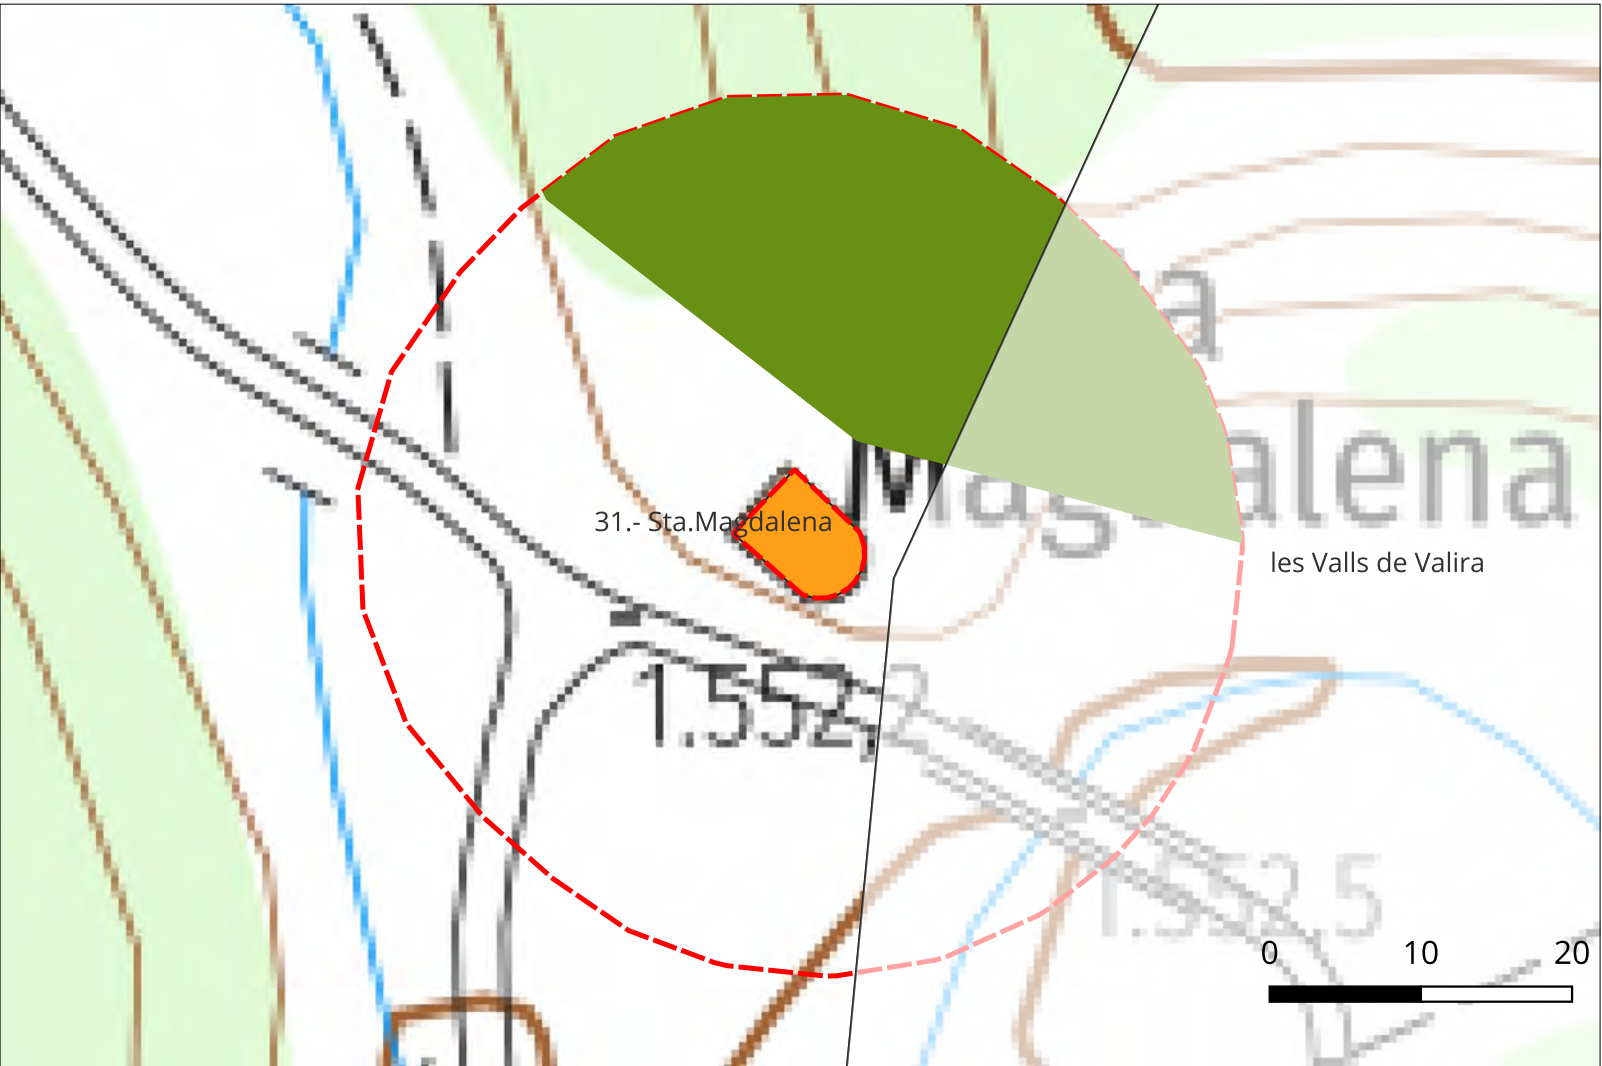


nom	Referencia	Actuaio
Sta. Magdalena	25111A00400824	2.567

Mapa elements afectats

- Edificis
- Àrea Influencia
- Actuacions proposades
- Pineda de pi roig ($\geq 20\%cc$)

 La Propietat Ajuntament de Farrera Pl. de les Escoles, s/n 25595 Burg (Farrera)	
CONSULTOR  HèPic : Crtra. Gausac 1 : 25530-Vielha	Dibuixat Eduardo Martínez
Títol del Projecte Pla de Prevenció d'Incendis Forestals	
Títol del Plànol 4.- Detall dels Elements	
Escala: 1:500	
Referència 26112	Data: 12-8-2026
Paper: 297 x 420	Full 10 de 46

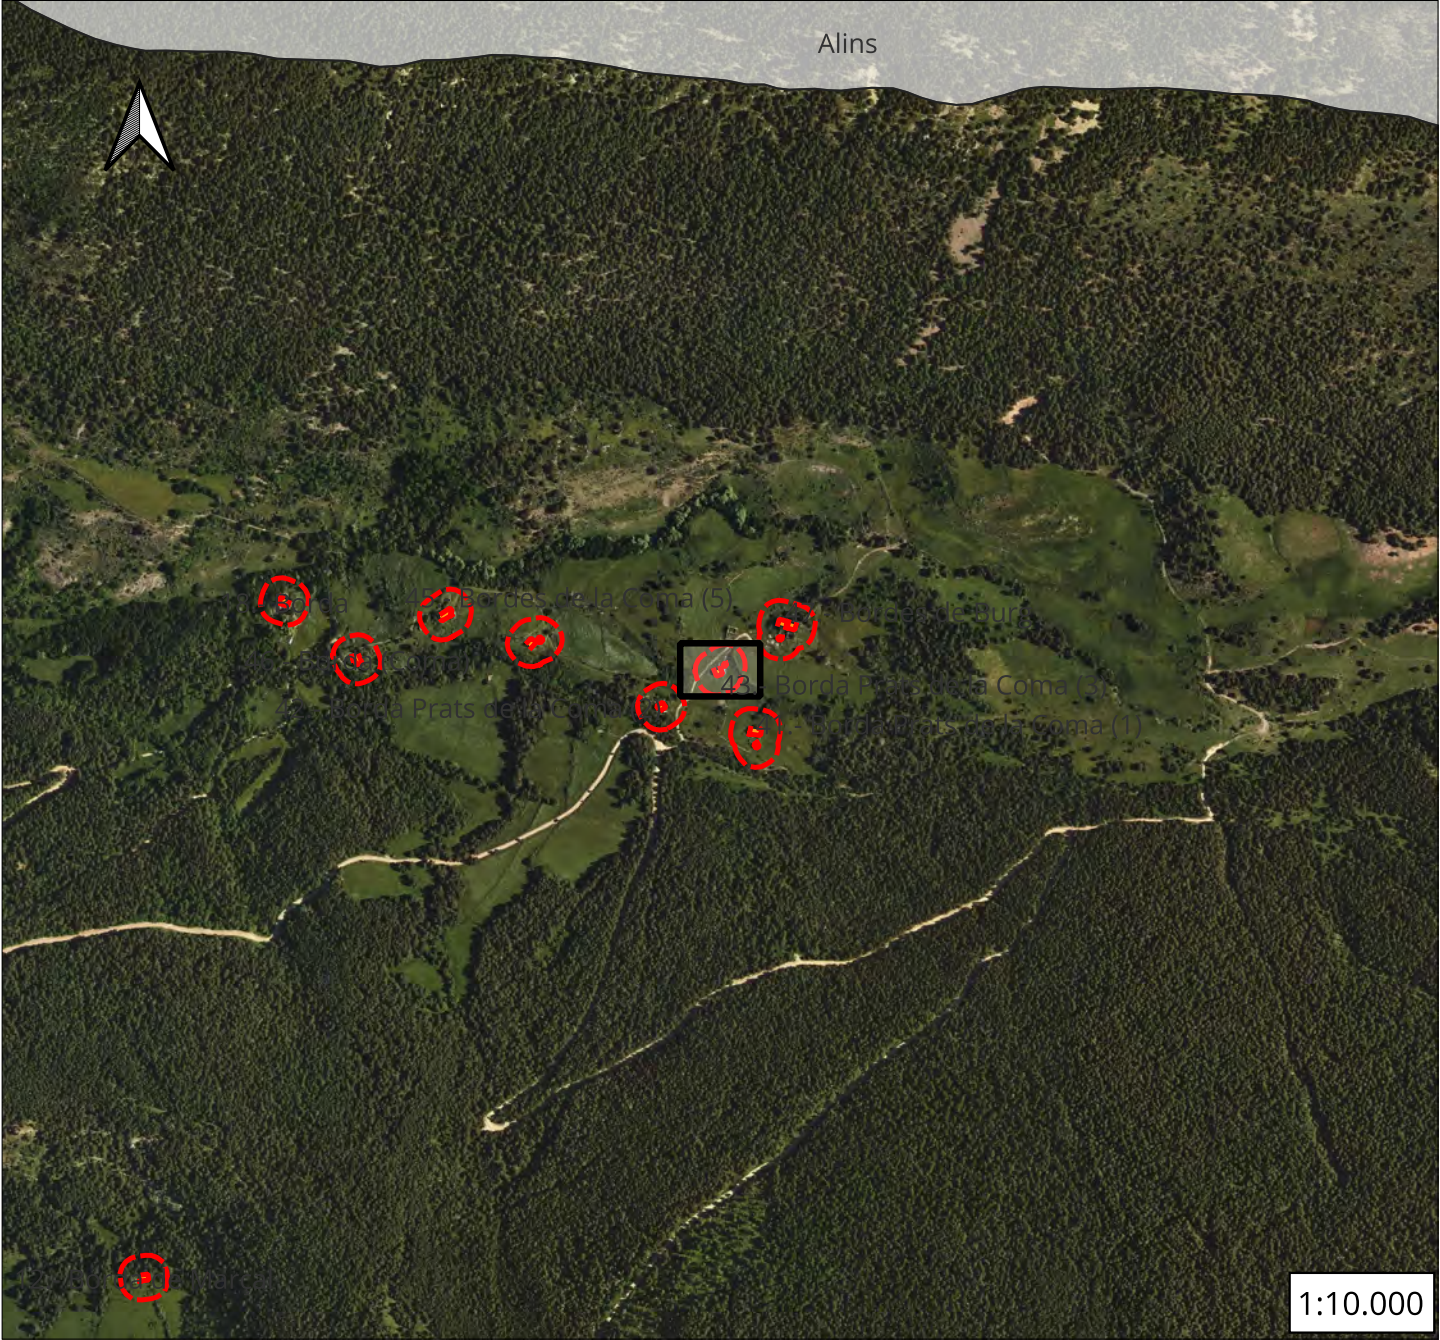
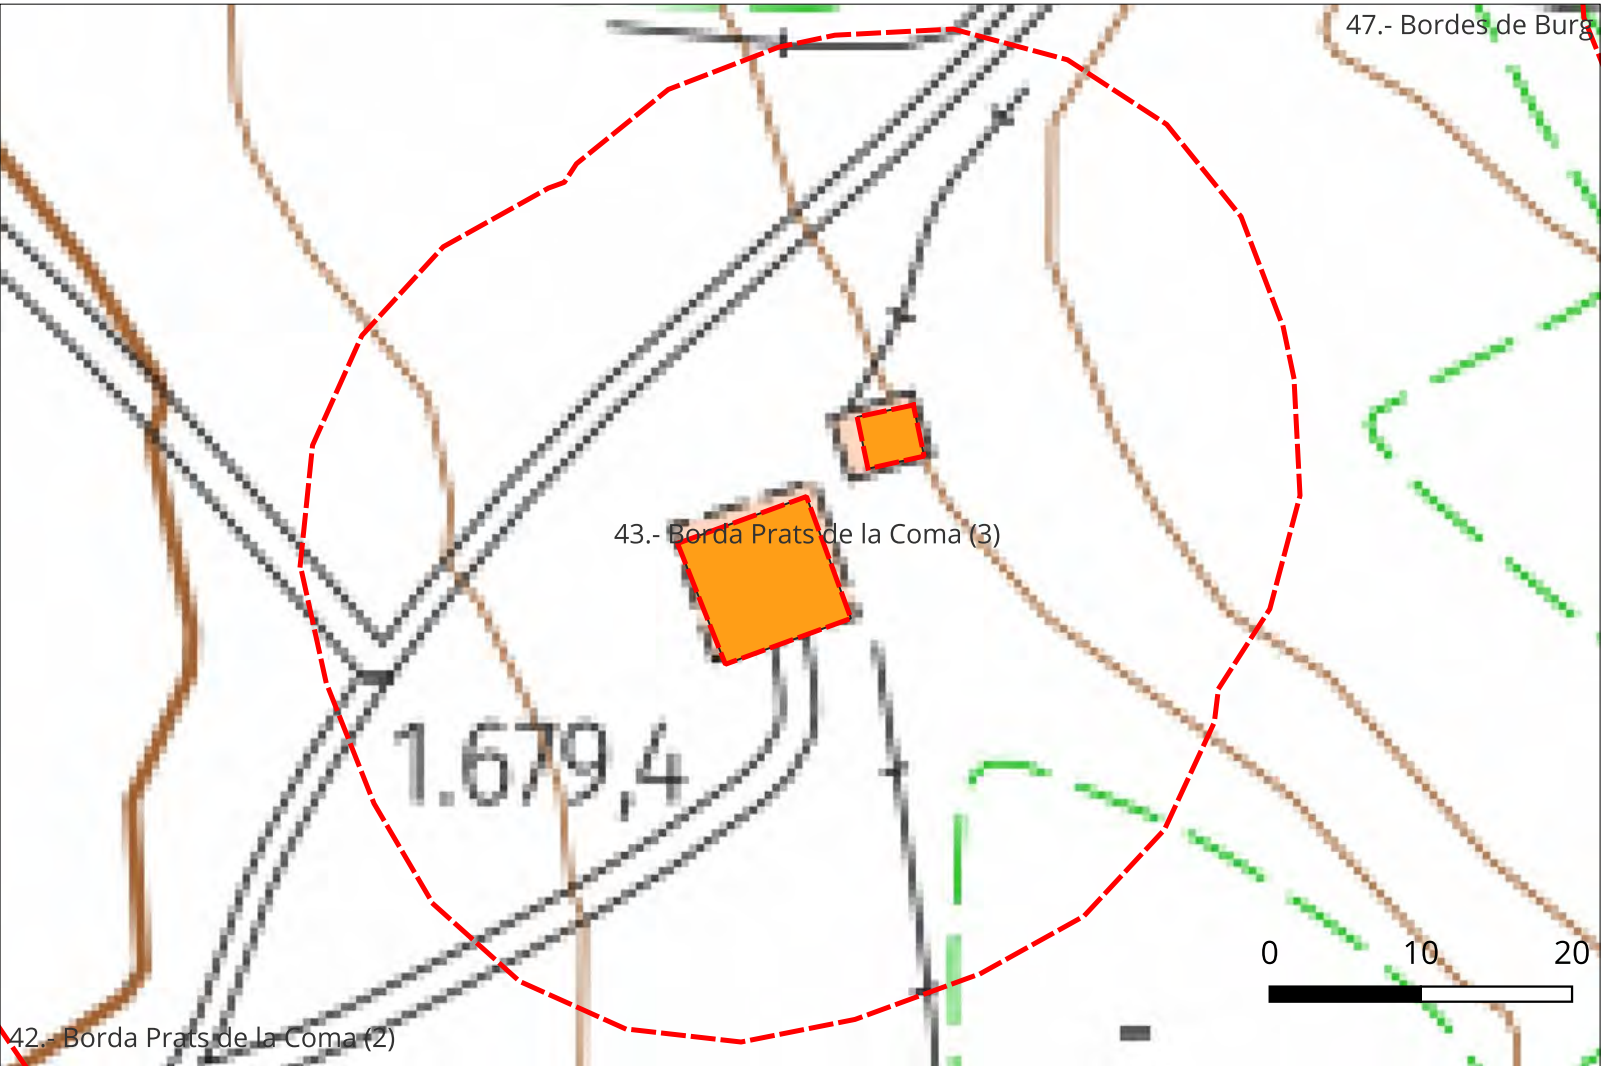


nom	Referencia	Actuaio
Borda Prats de la Coma (3)	25111A00400524	3.255

Mapa elements afectats

- Edificis
- Àrea Influencia

 La Propietat Ajuntament de Farrera Pl. de les Escoles, s/n 25595 Burg (Farrera)	
CONSULTOR  HèPic : Crtra. Gausac 1 : 25530-Vielha	Dibuixat Eduardo Martínez
Títol del Projecte Pla de Prevenció d'Incendis Forestals	
Títol del Plànol 4.- Detall dels Elements	
Escala: 1:500	
Referència 26112	Data: 12-8-2026
Paper: 297 x 420	Full 11 de 46

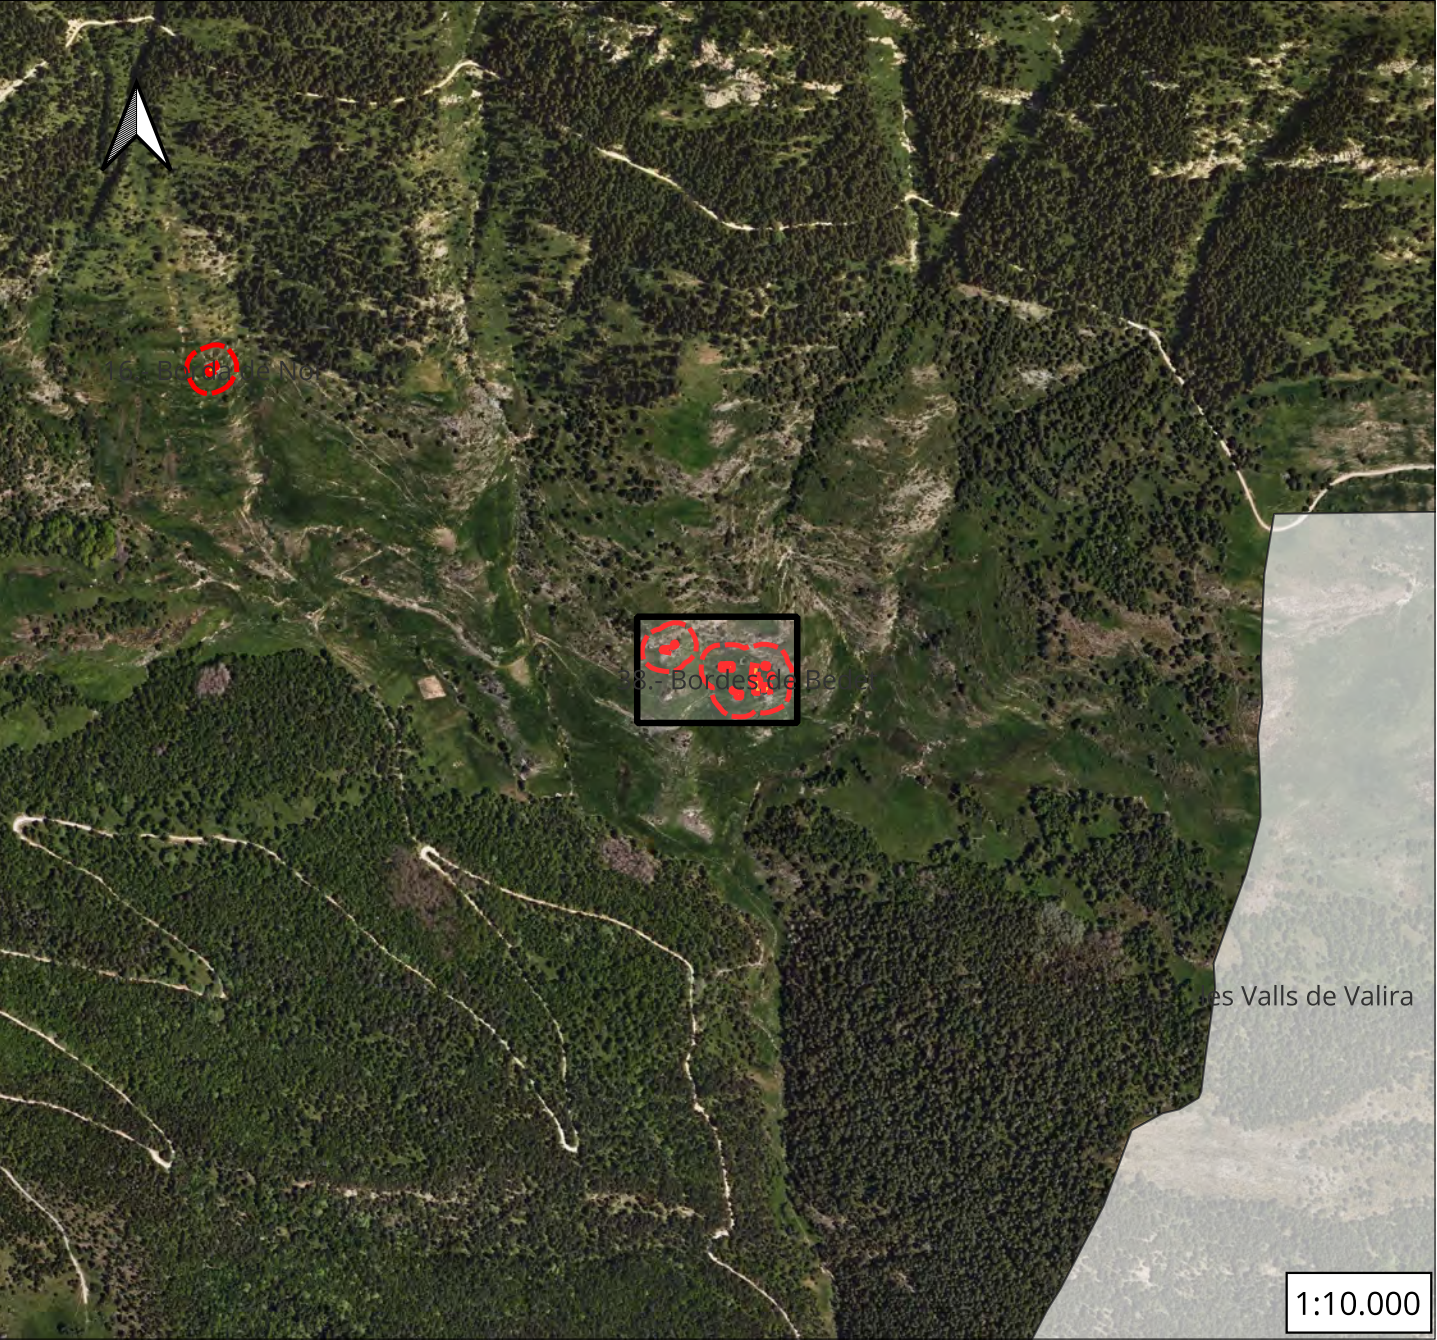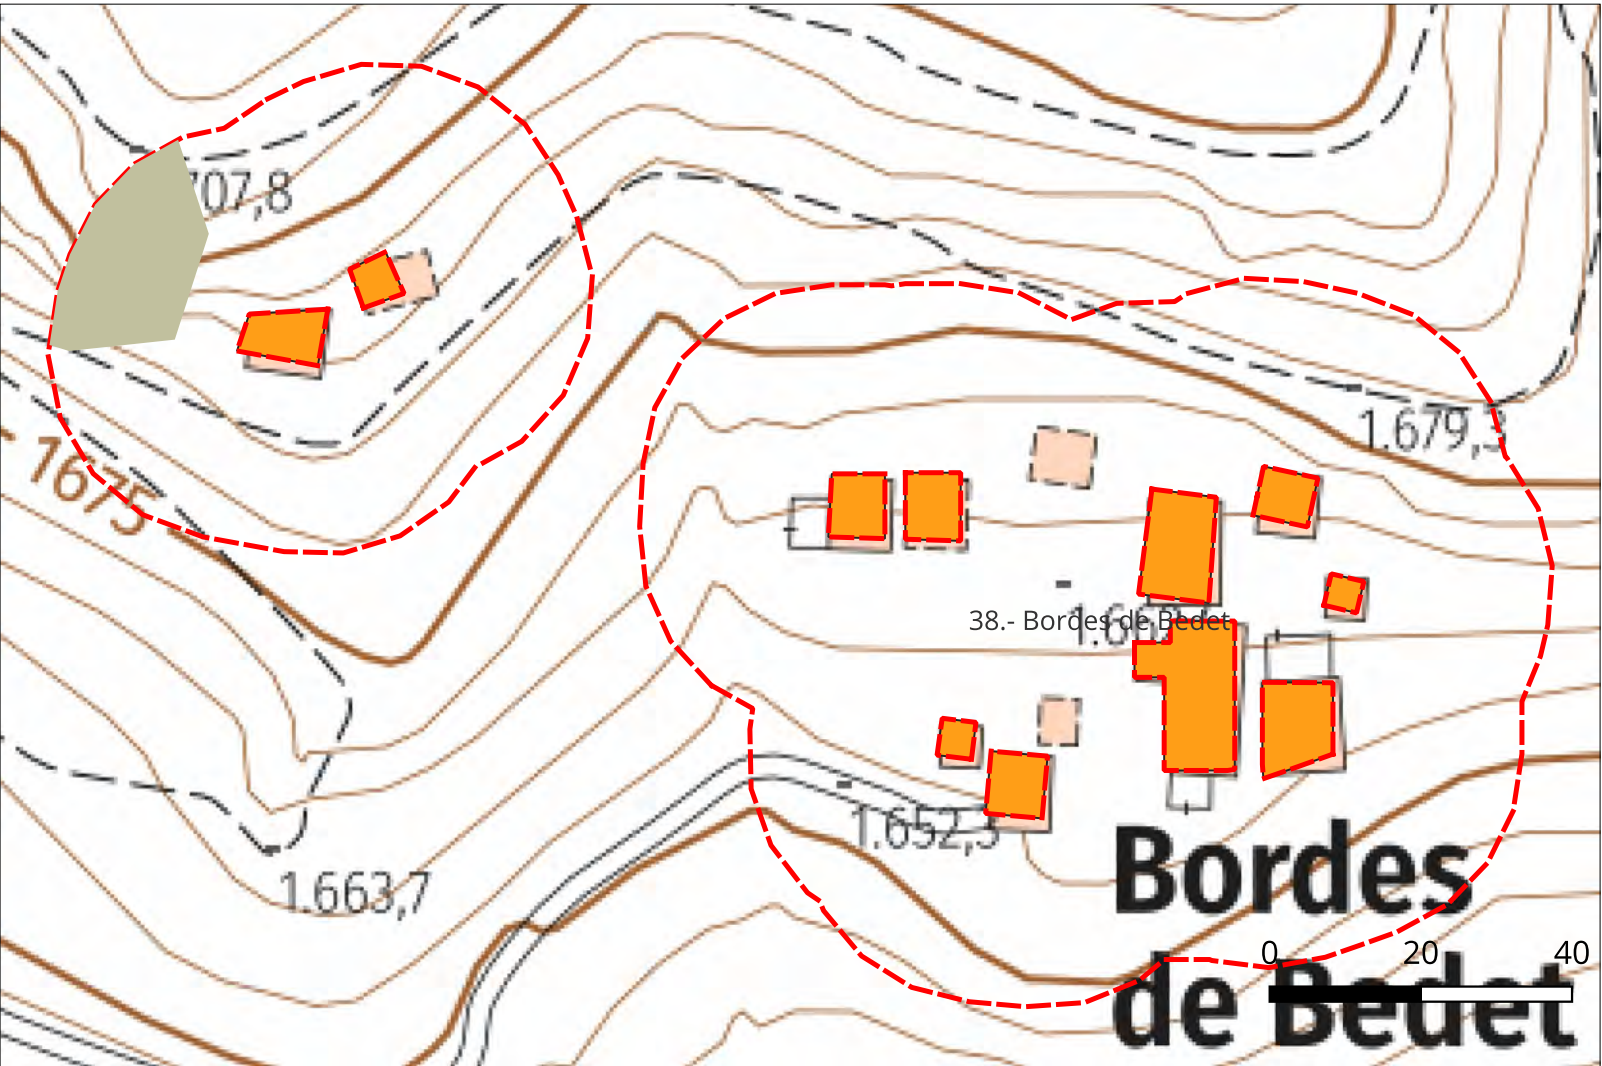

nom	Referencia	Actuaio
Bordes de Bedet	25111A00400783	12.028

Mapa elements afectats



- Edificis
- Àrea Influencia

Actuacions proposades

- Matollars



 La Propietat Ajuntament de Farrera Pl. de les Escoles, s/n 25595 Burg (Farrera)	
CONSULTOR  HèPic : Crtra. Gausac 1 : 25530-Vielha	Dibuixat Eduardo Martínez
Títol del Projecte Pla de Prevenció d'Incendis Forestals	
Títol del Plànol 4.- Detall dels Elements	
Escala: 1:1.000	
Referència 26112	Data: 12-8-2026
Paper: 297 x 420	Full 12 de 46

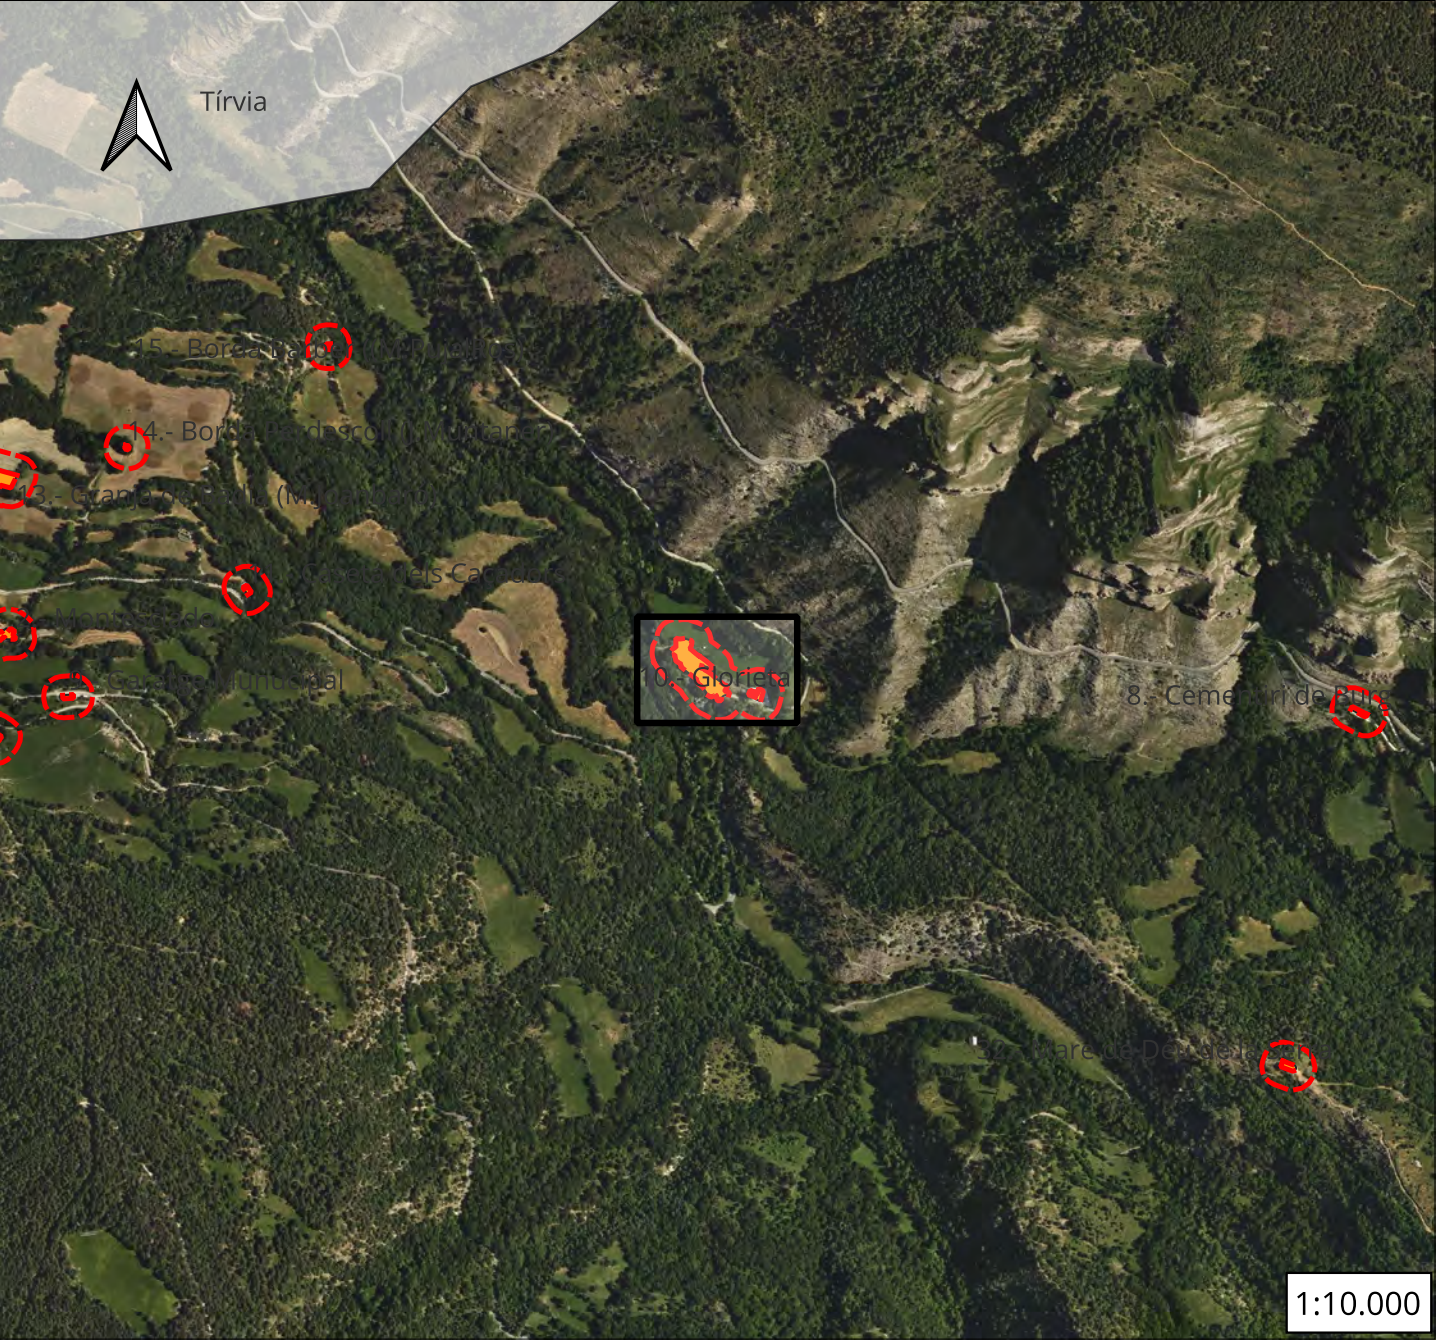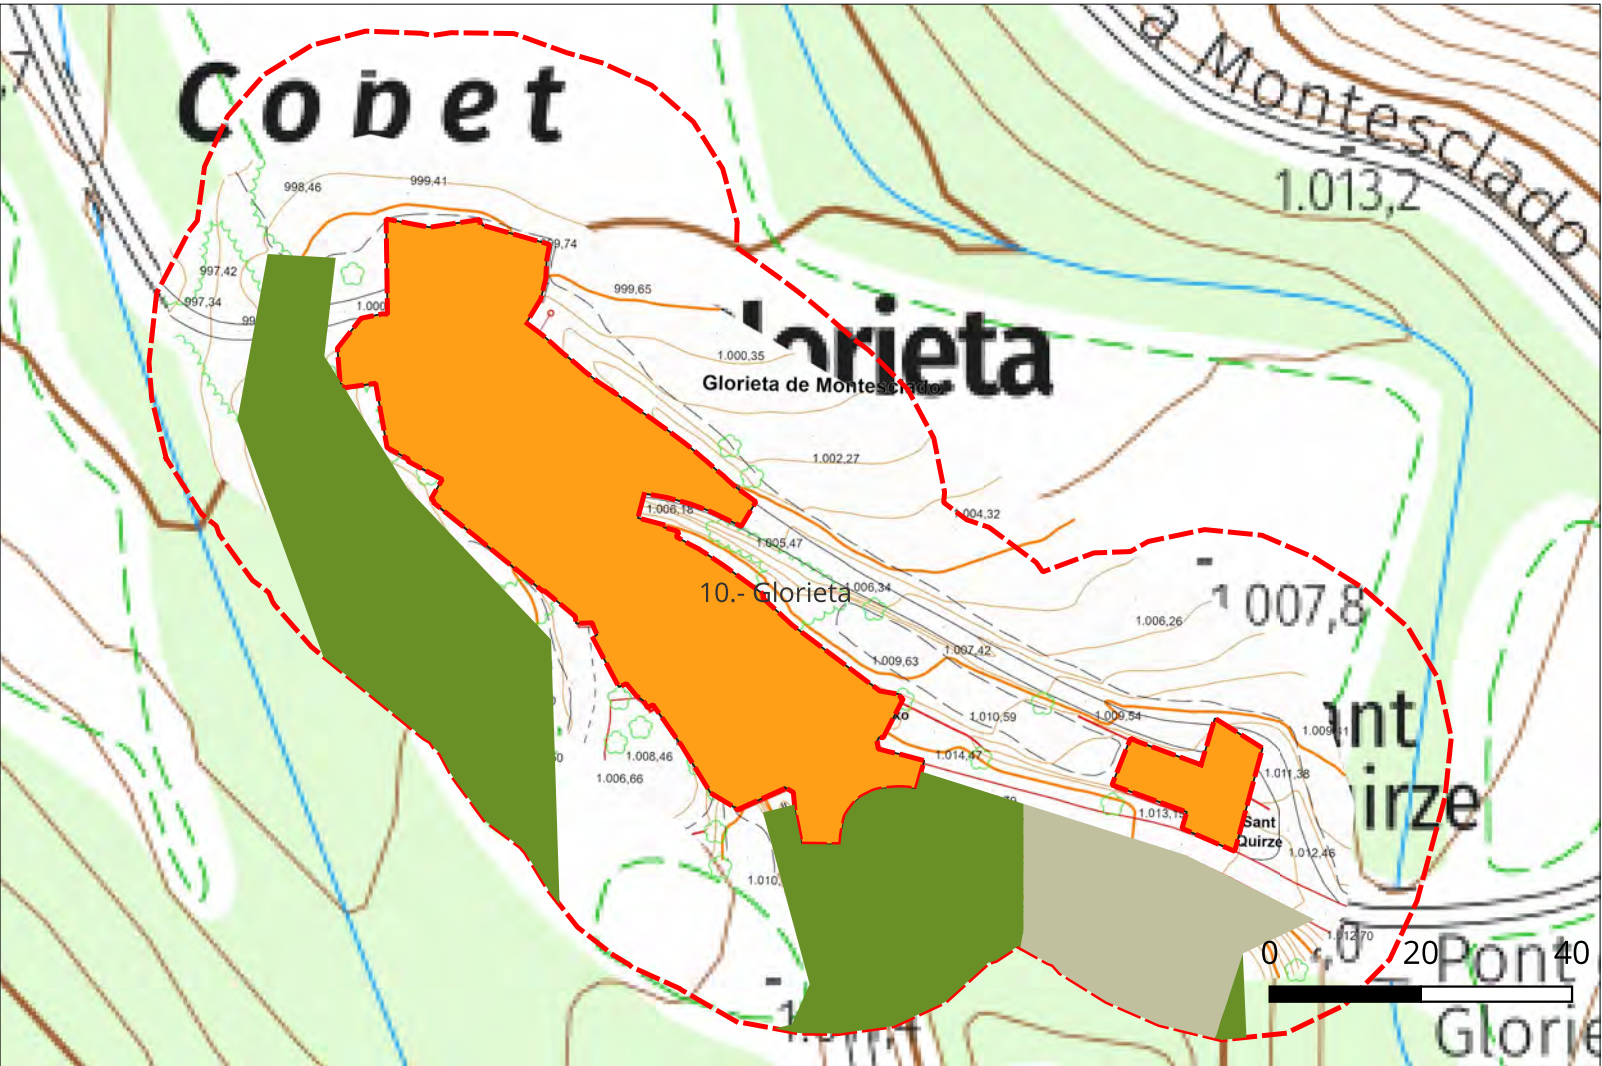




nom	Referencia	Actuaio
Glorieta	Nucli urbà	10.842

Mapa elements afectats

- Edificis
- Àrea Influència
- Actuacions proposades
- Freixeneda ($\geq 20\%cc$)
- Matollars



 La Propietat Ajuntament de Farrera Pl. de les Escoles, s/n 25595 Burg (Farrera)	
CONSULTOR  HèPic : Crtra. Gausac 1 : 25530-Vielha	Dibuixat Eduardo Martínez
Títol del Projecte Pla de Prevenció d'Incendis Forestals	
Títol del Plànol 4.- Detall dels Elements	
Escala: 1:1.000	
Referència 26112	Data: 12-8-2026
Paper: 297 x 420	Full 13 de 46

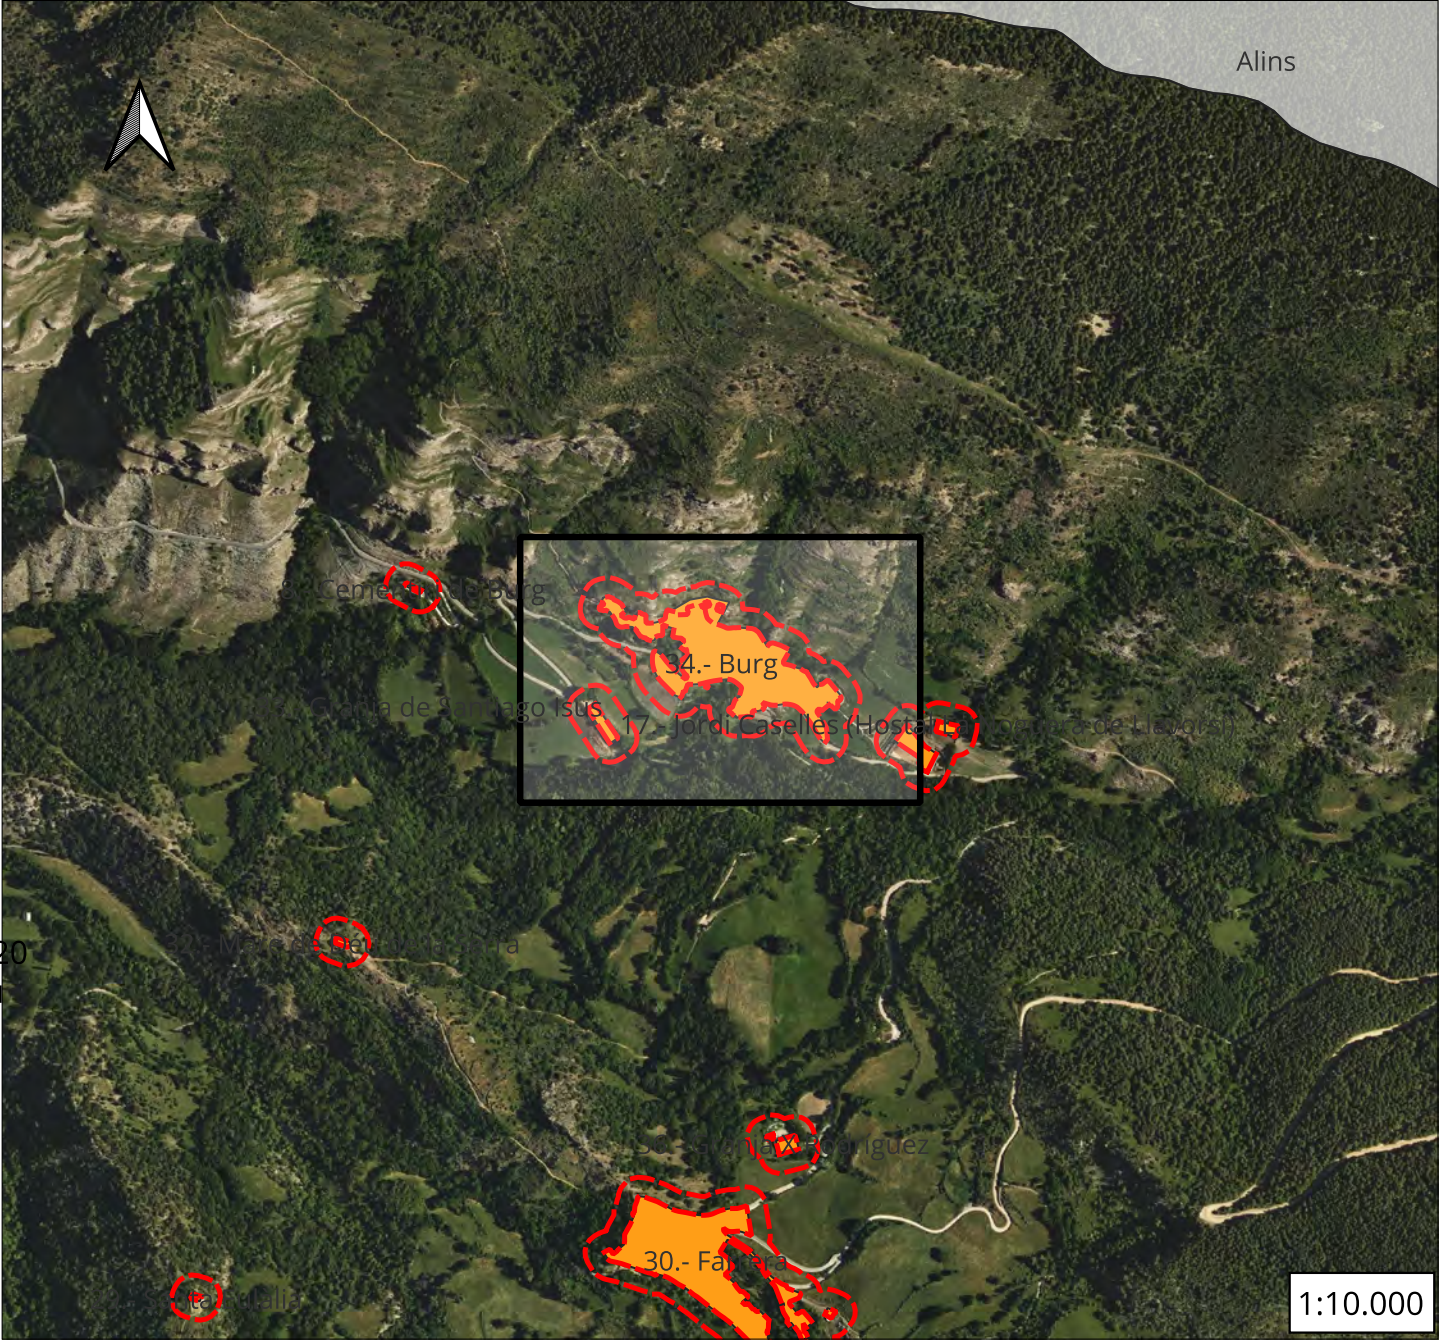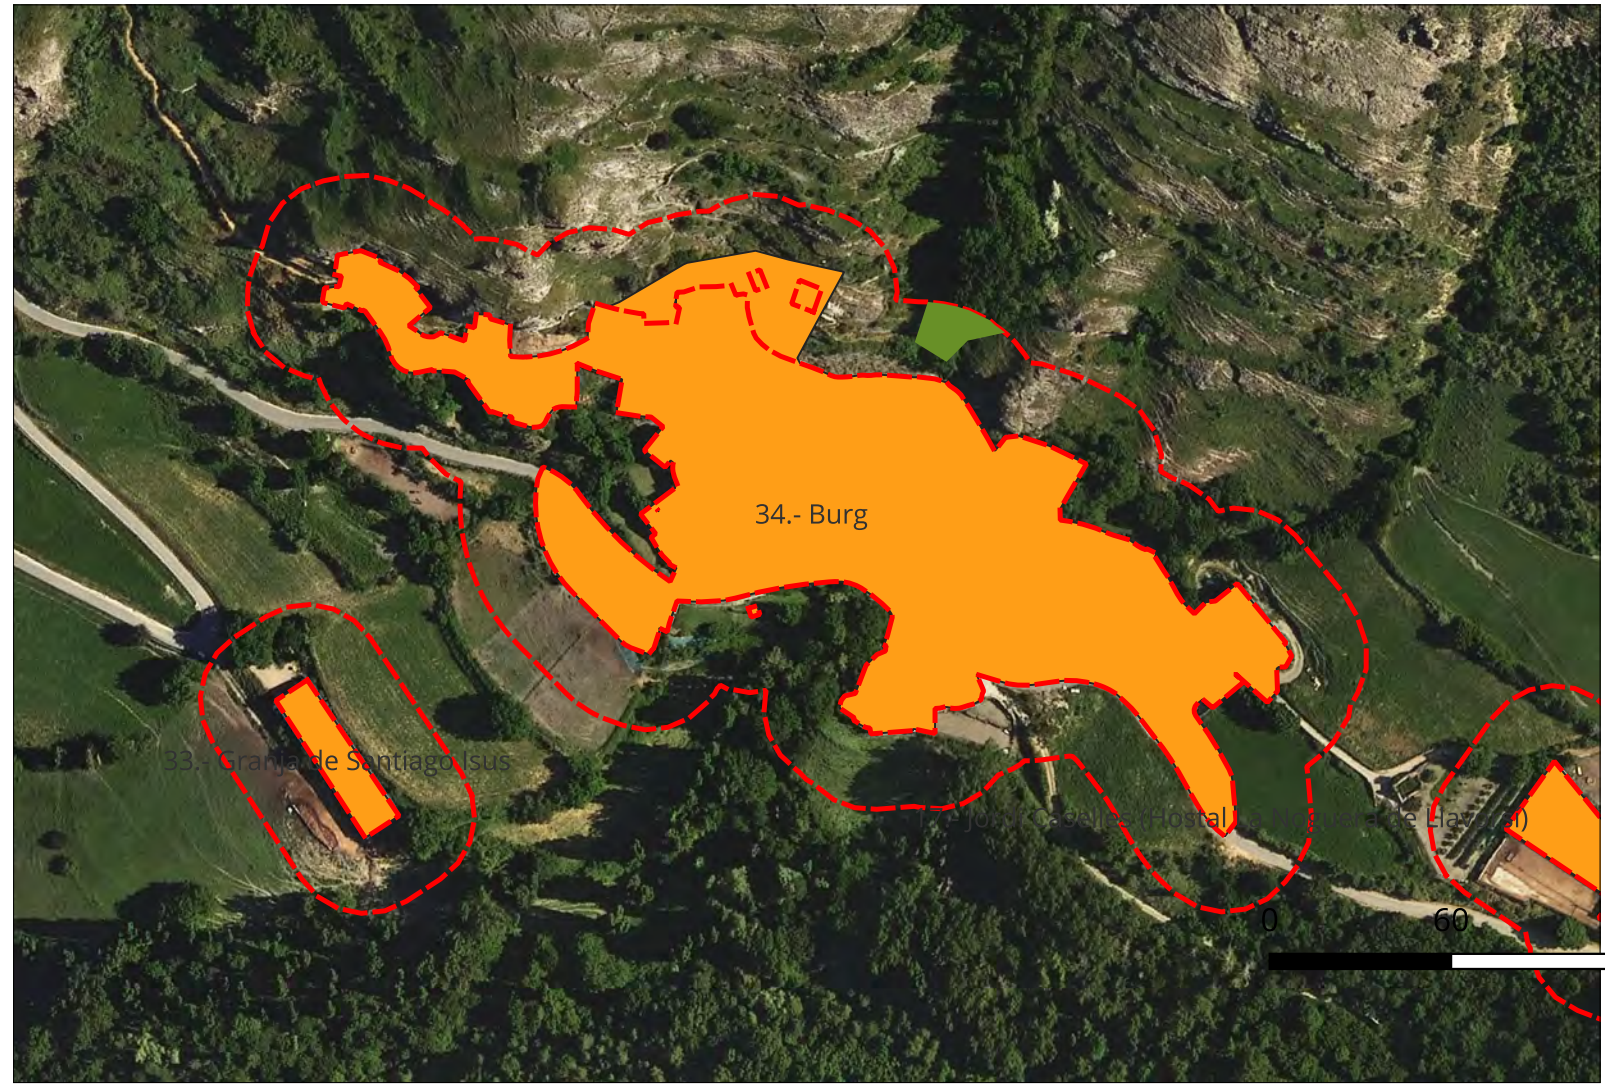
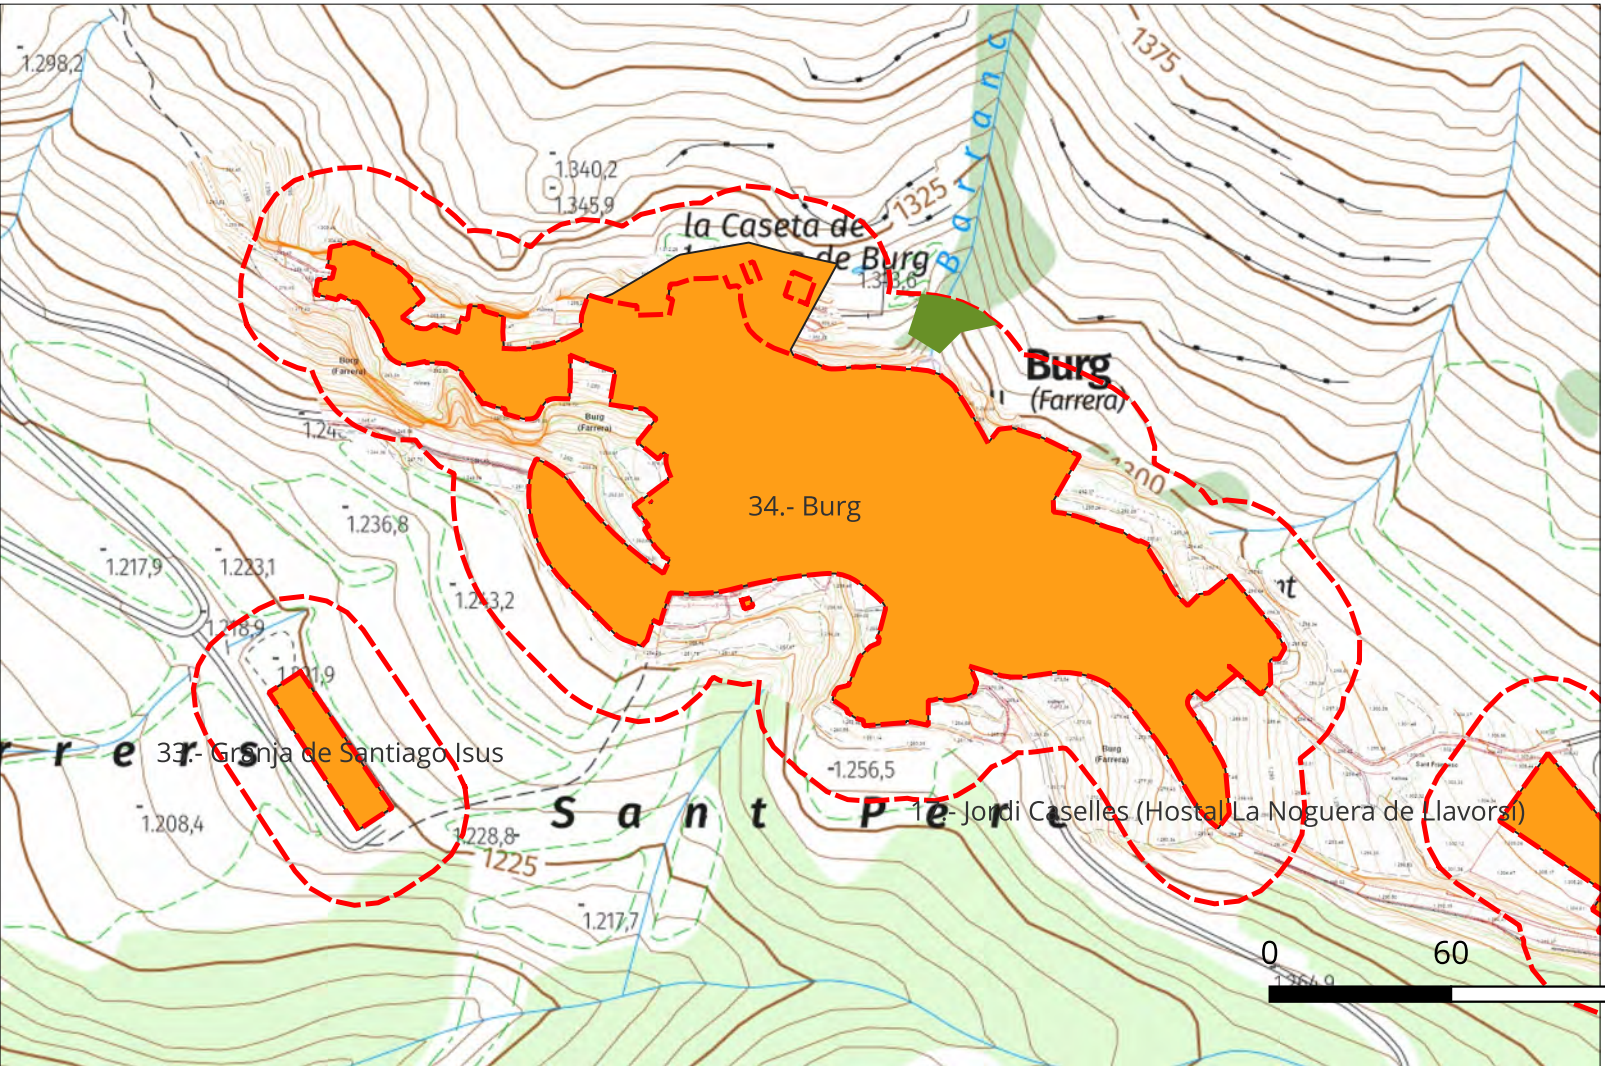


nom	Referencia	Actuaio
Burg	Nucli urbà	28.822

Mapa elements afectats

- Edificis
- Àrea Influencia
- Actuacions proposades
- Altres caducifolis ($\geq 20\%cc$)

 La Propietat Ajuntament de Farrera Pl. de les Escoles, s/n 25595 Burg (Farrera)	
CONSULTOR  HèPic : Crtra. Gausac 1 : 25530-Vielha	Dibuixat Eduardo Martínez
Títol del Projecte Pla de Prevenció d'Incendis Forestals	
Títol del Plànol 4.- Detall dels Elements	
Escala: 1:2.500	
Referència 26112	Data: 12-8-2026
Paper: 297 x 420	Full 14 de 46

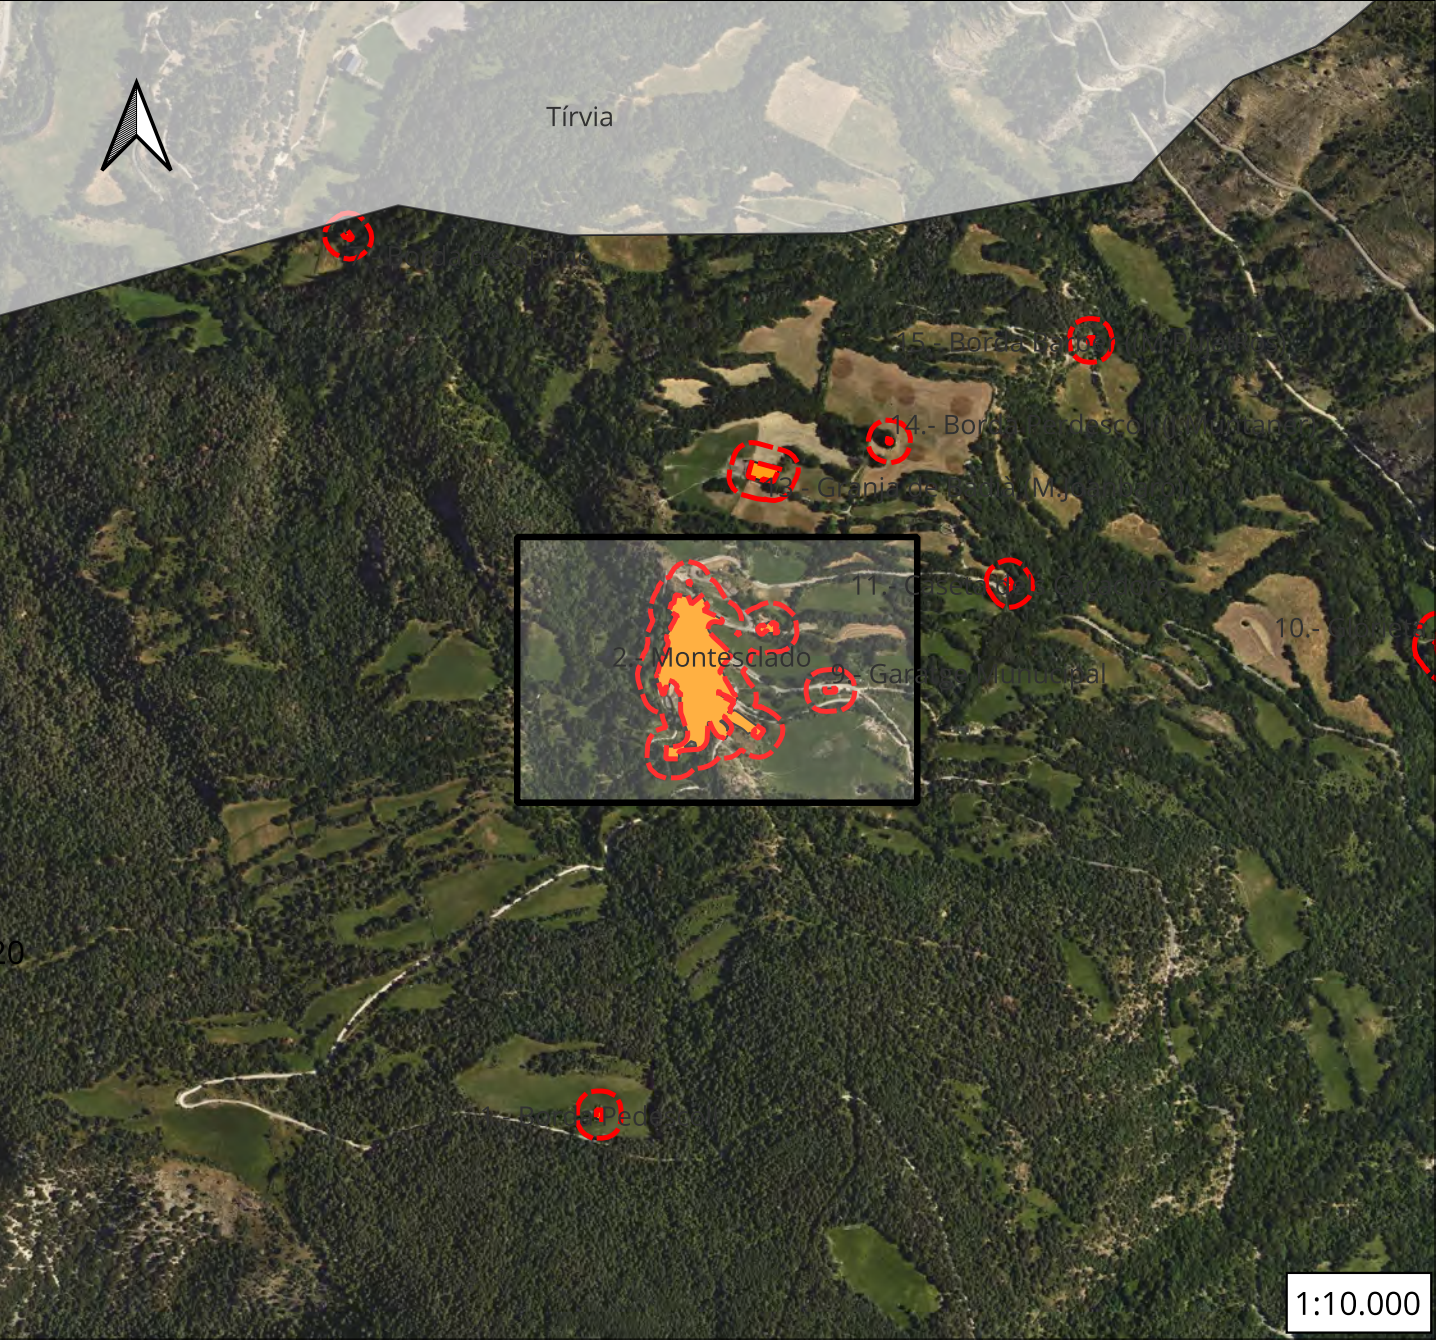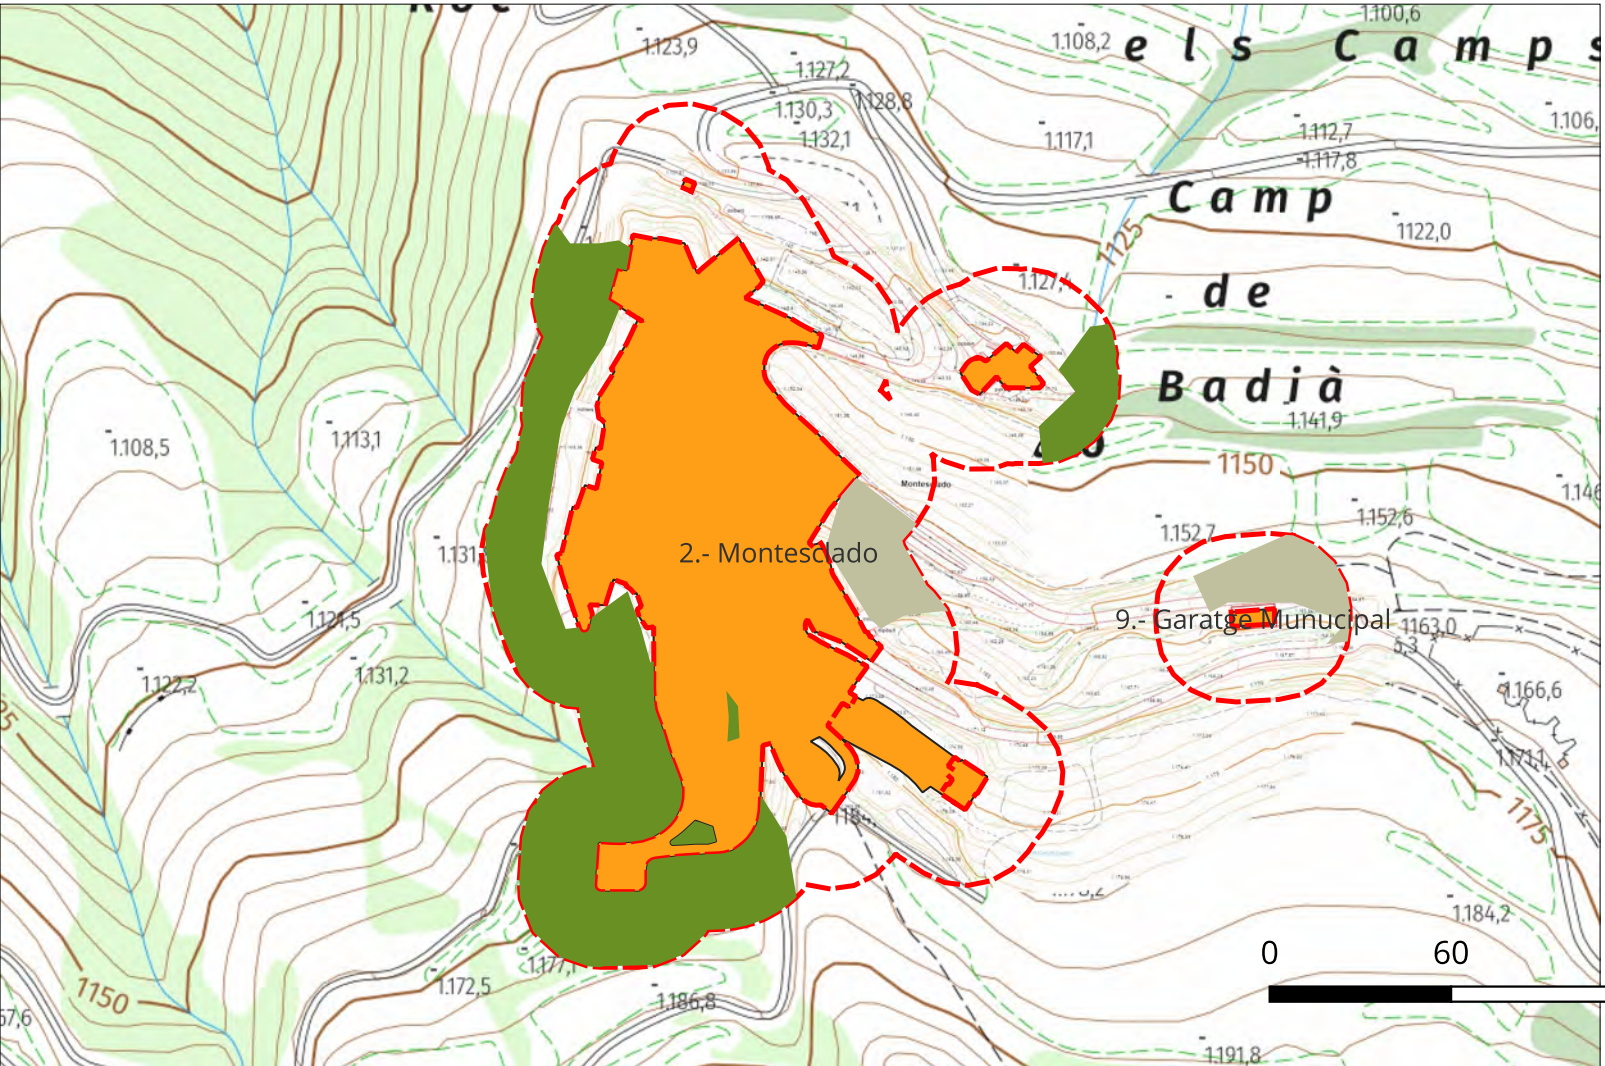

nom	Referencia	Actuaio
Montesciador	Nucli urbà	25.089

Mapa elements afectats

Edificis


Àrea Influència

Actuacions proposades



Roureda de roure martinenc ($\geq 20\%cc$)

Altres caducifolis ($\geq 20\%cc$)

Matollars

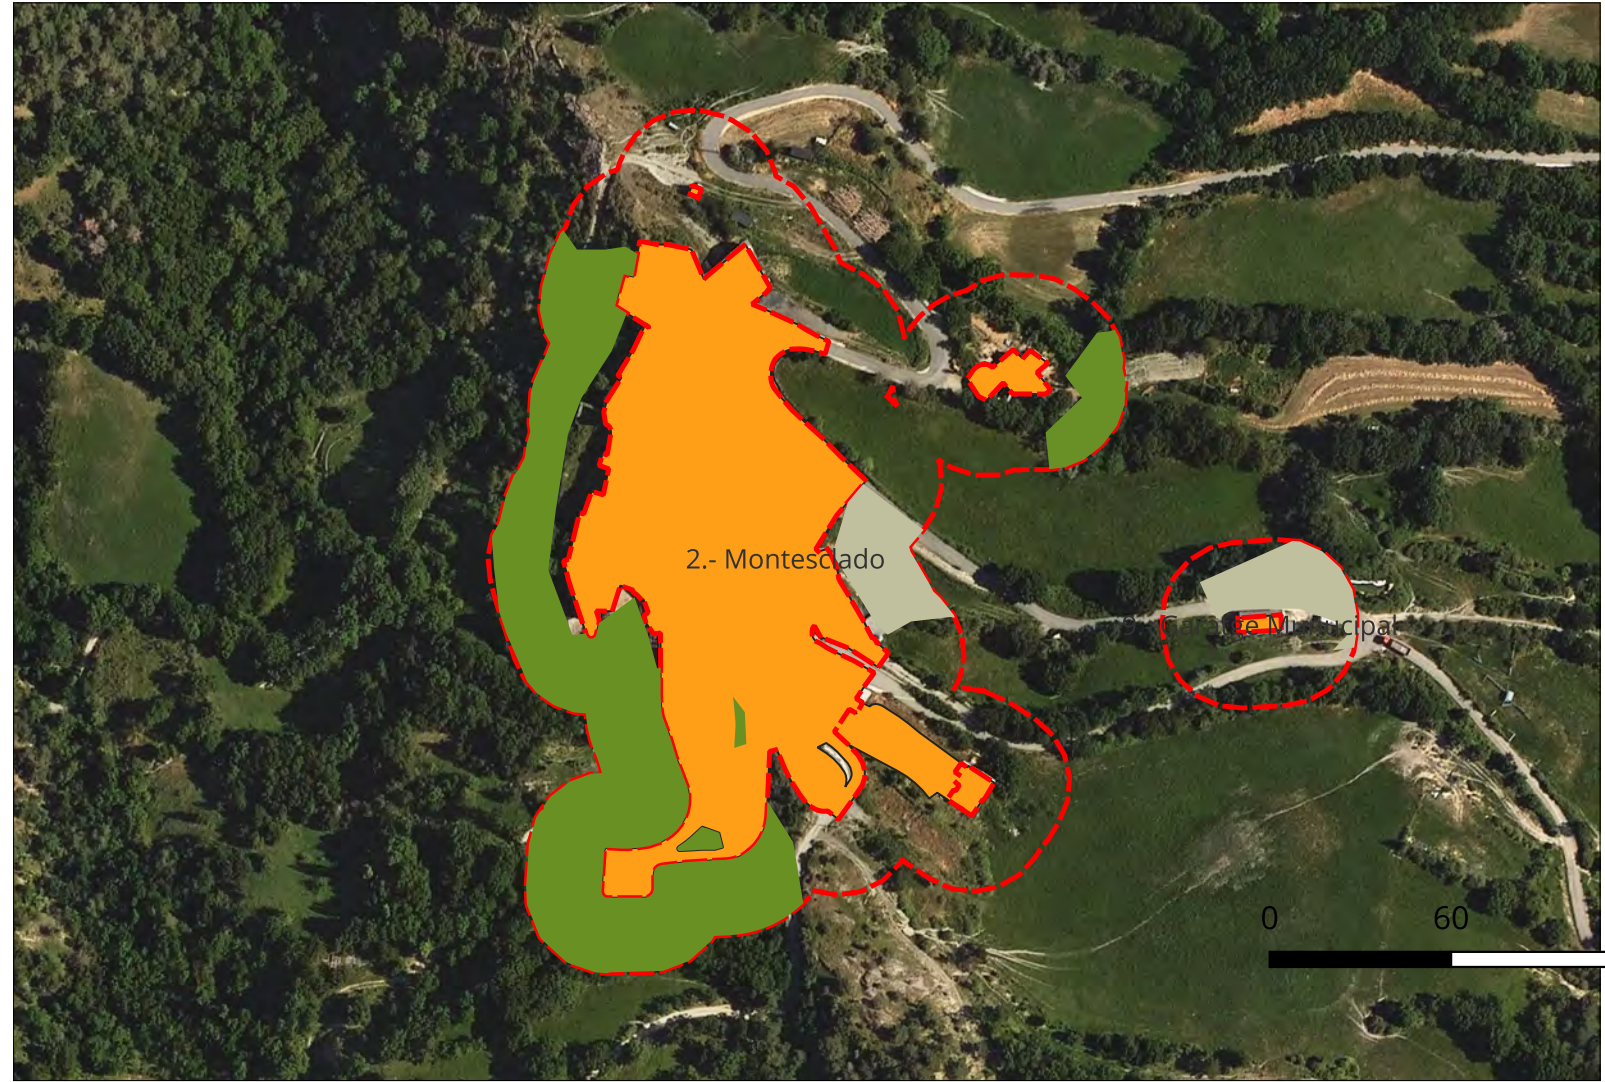

 La Propietat Ajuntament de Farrera Pl. de les Escoles, s/n 25595 Burg (Farrera)	
CONSULTOR  HèPic : Crtra. Gausac 1 : 25530-Vielha	Dibuixat Eduardo Martínez
Títol del Projecte Pla de Prevenció d'Incendis Forestals	
Títol del Plànol 4.- Detall dels Elements	
Escala: 1:2.500	
Referència 26112	Data: 12-8-2026
Paper: 297 x 420	Full 15 de 46

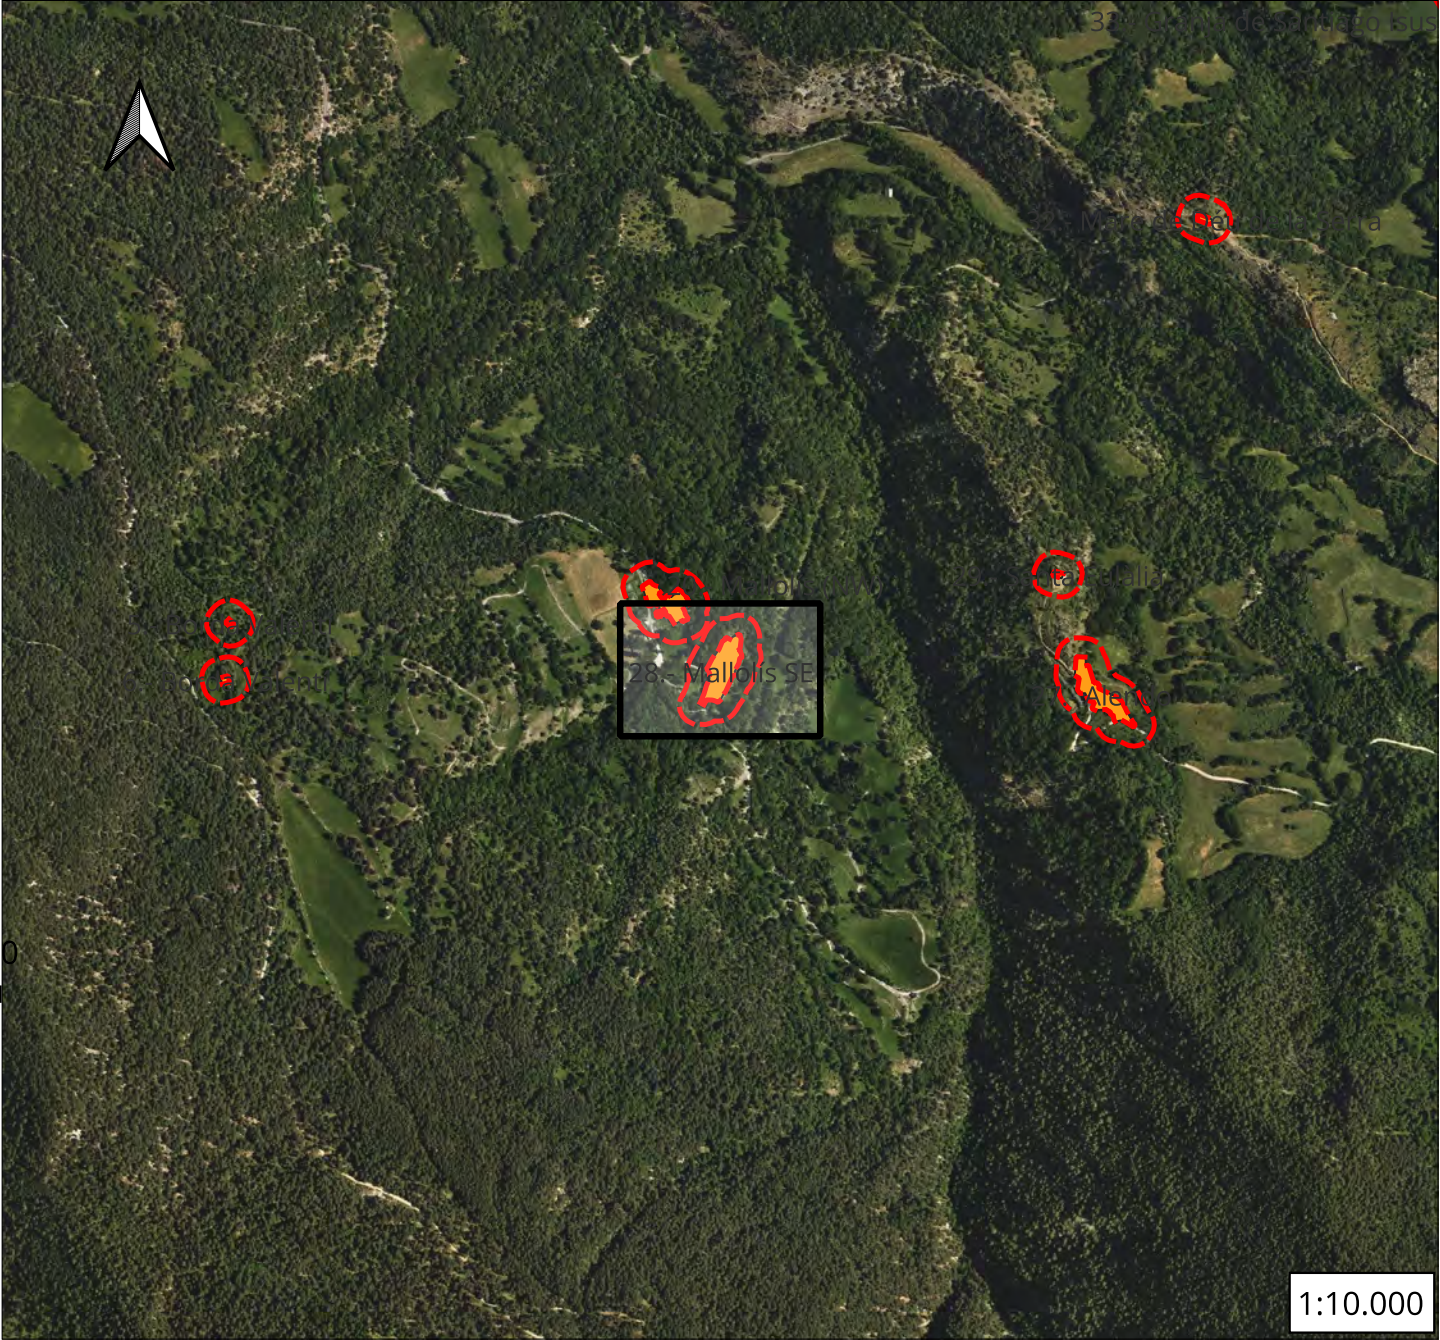
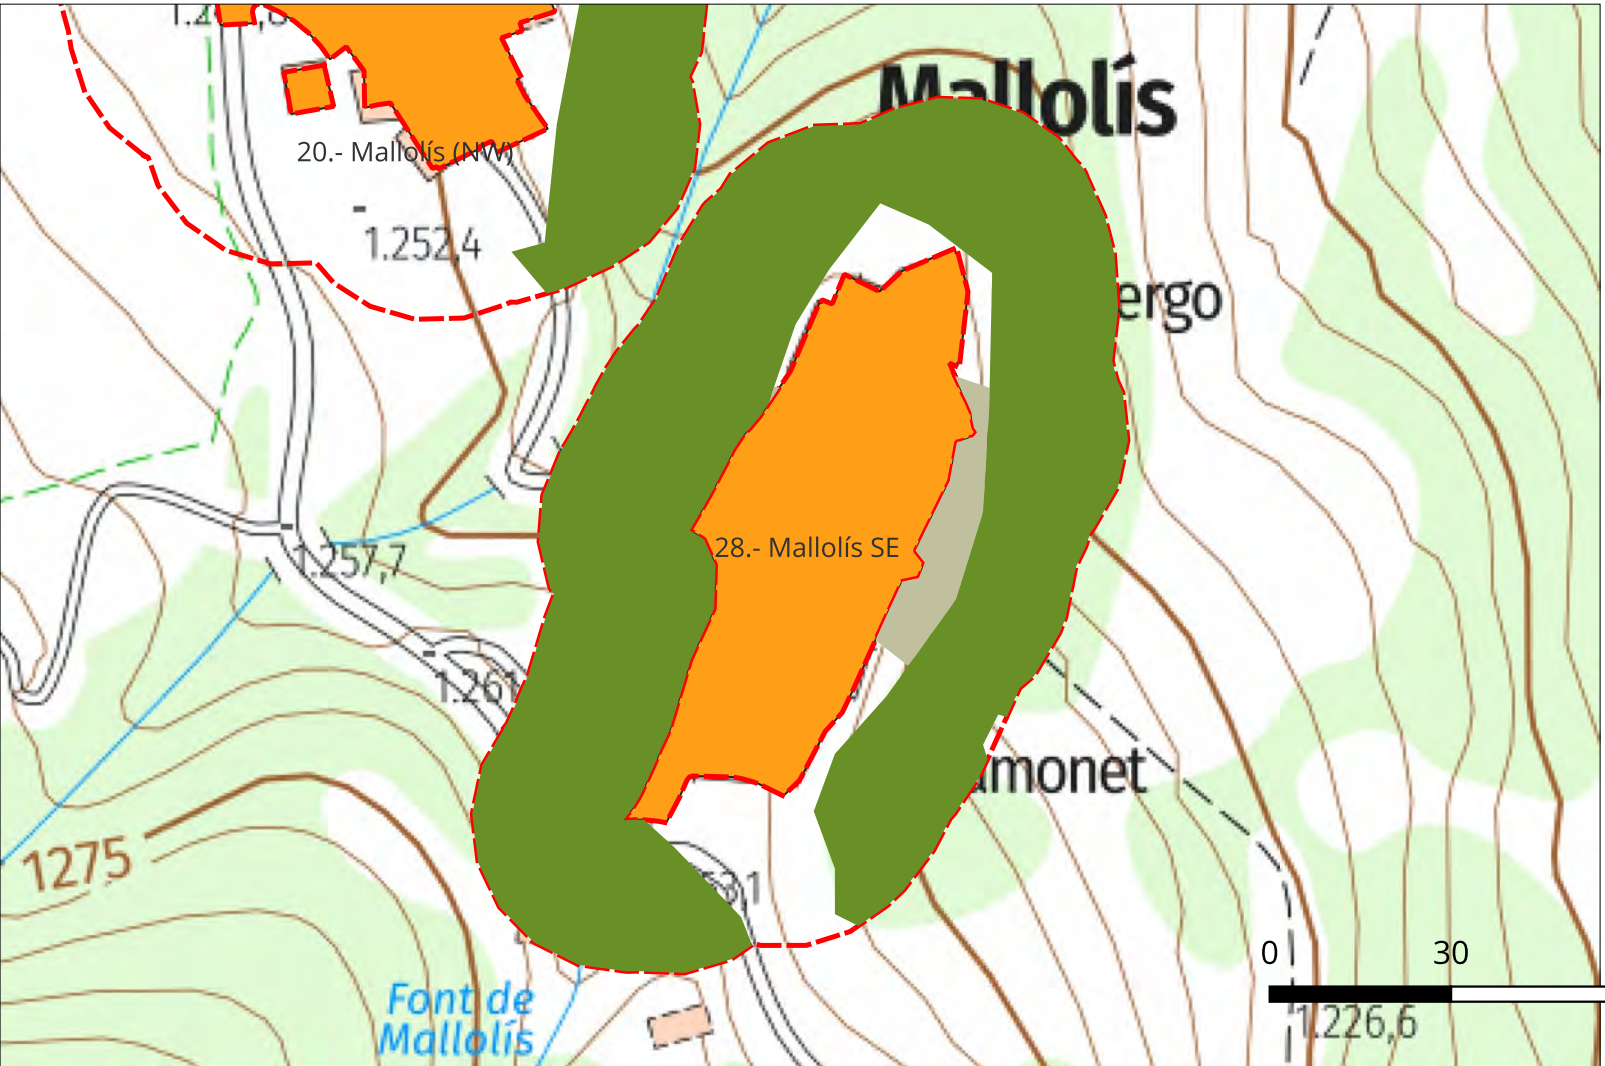


nom	Referencia	Actuaio
Mallolís SE	Nucli urbà	8.218

Mapa elements afectats

- Edificis
- Àrea Influència
- Actuacions proposades
- Freixeneda ($\geq 20\%$ cc)
- Matollars

 La Propietat Ajuntament de Farrera Pl. de les Escoles, s/n 25595 Burg (Farrera)	
CONSULTOR  HèPic : Crtra. Gausac 1 : 25530-Vielha	Dibuixat Eduardo Martínez
Títol del Projecte Pla de Prevenció d'Incendis Forestals	
Títol del Plànol 4.- Detall dels Elements	
Escala: 1:1.250	
Referència 26112	Data: 12-8-2026
Paper: 297 x 420	Full 16 de 46

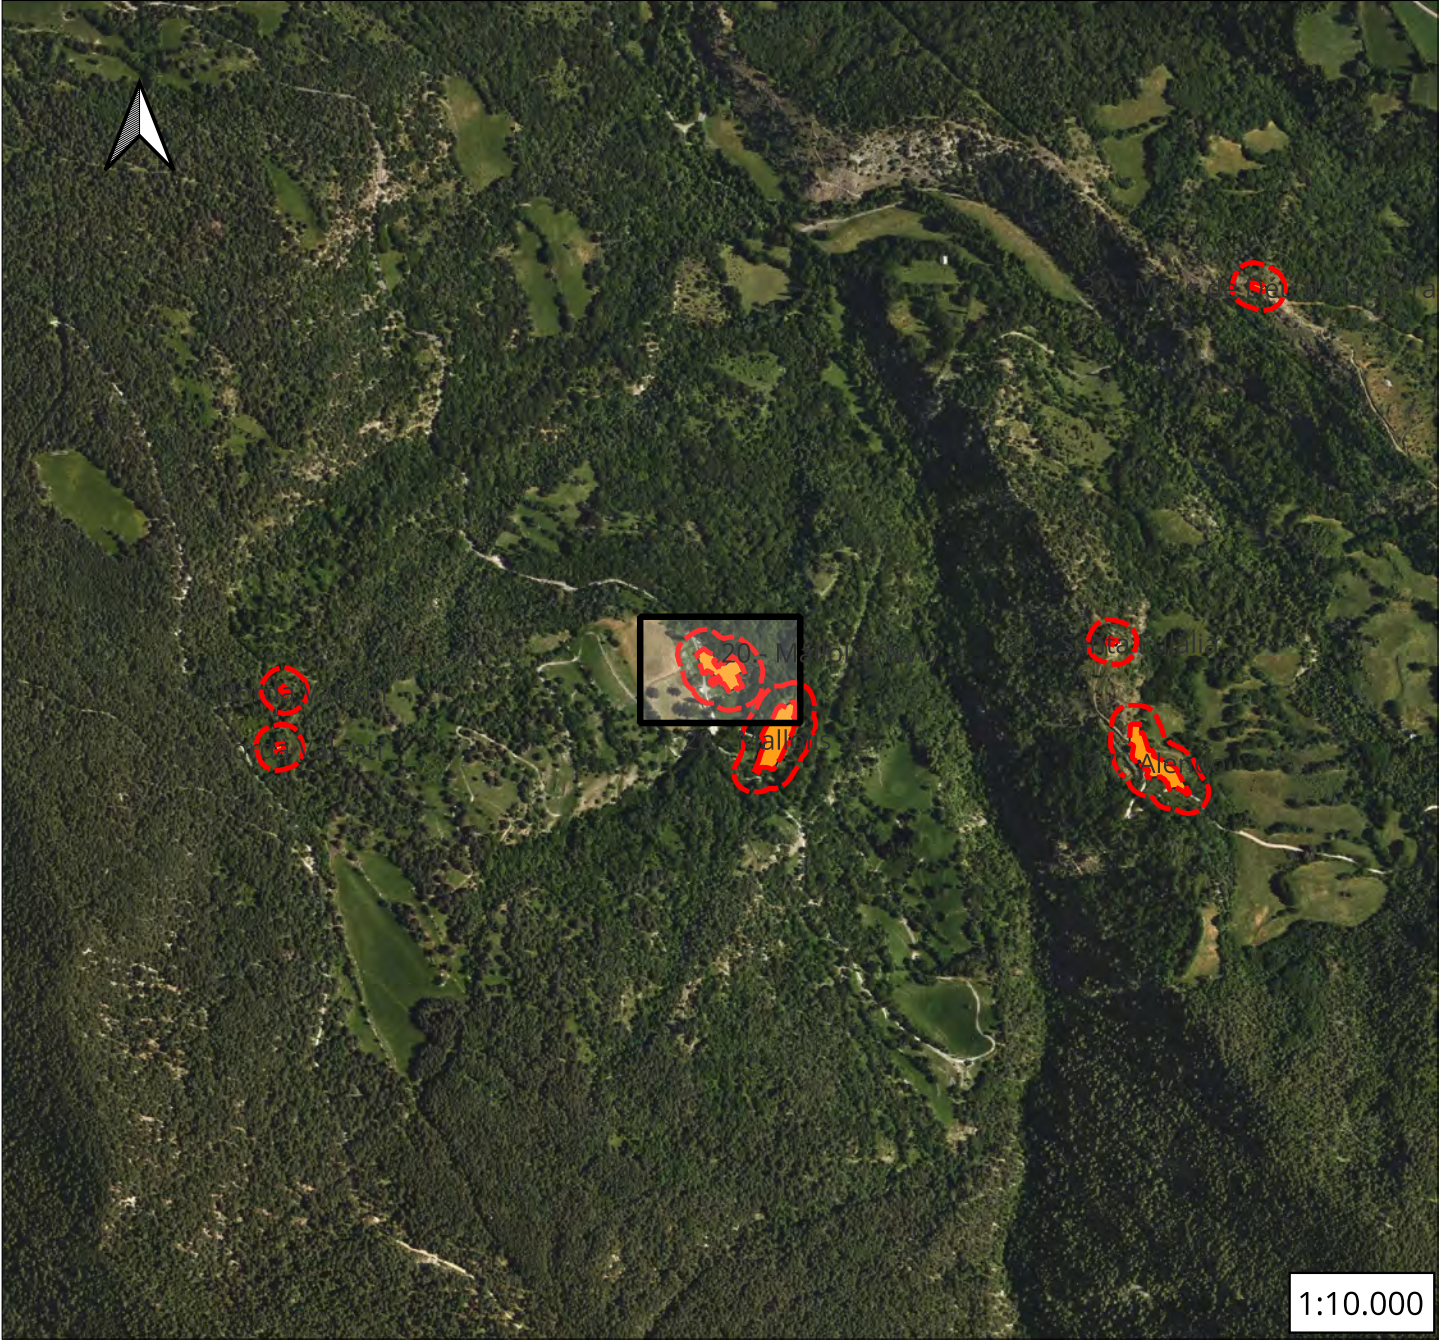
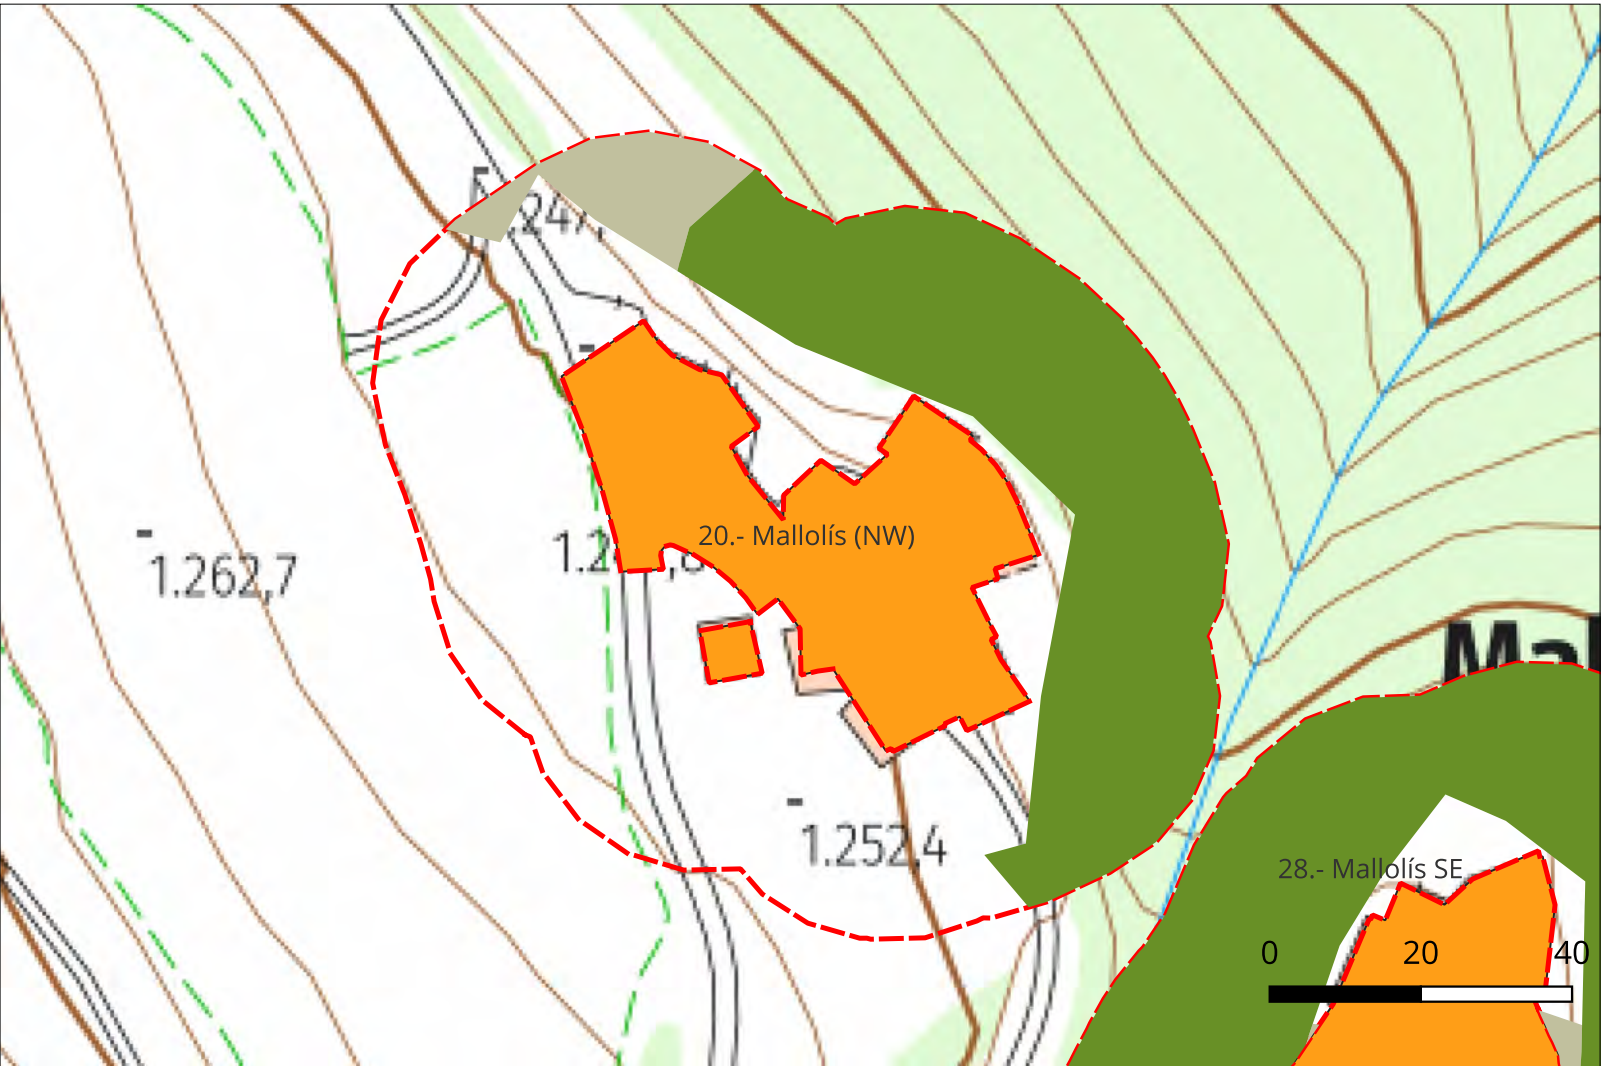


nom	Referencia	Actuaio
Mallolís (NW)	Nucli urbà	7.199

Mapa elements afectats

- Edificis
- Àrea Influència
- Actuacions proposades
- Freixeneda (>= 20%cc)
- Matollars


 La Propietat Ajuntament de Farrera Pl. de les Escoles, s/n 25595 Burg (Farrera)	
CONSULTOR  HèPic : Crtra. Gausac 1 : 25530-Vielha	Dibuixat Eduardo Martínez
Títol del Projecte Pla de Prevenció d'Incendis Forestals	
Títol del Plànol 4.- Detall dels Elements	
Escala: 1:1.000	
Referència 26112	Data: 12-8-2026
Paper: 297 x 420	Full 17 de 46

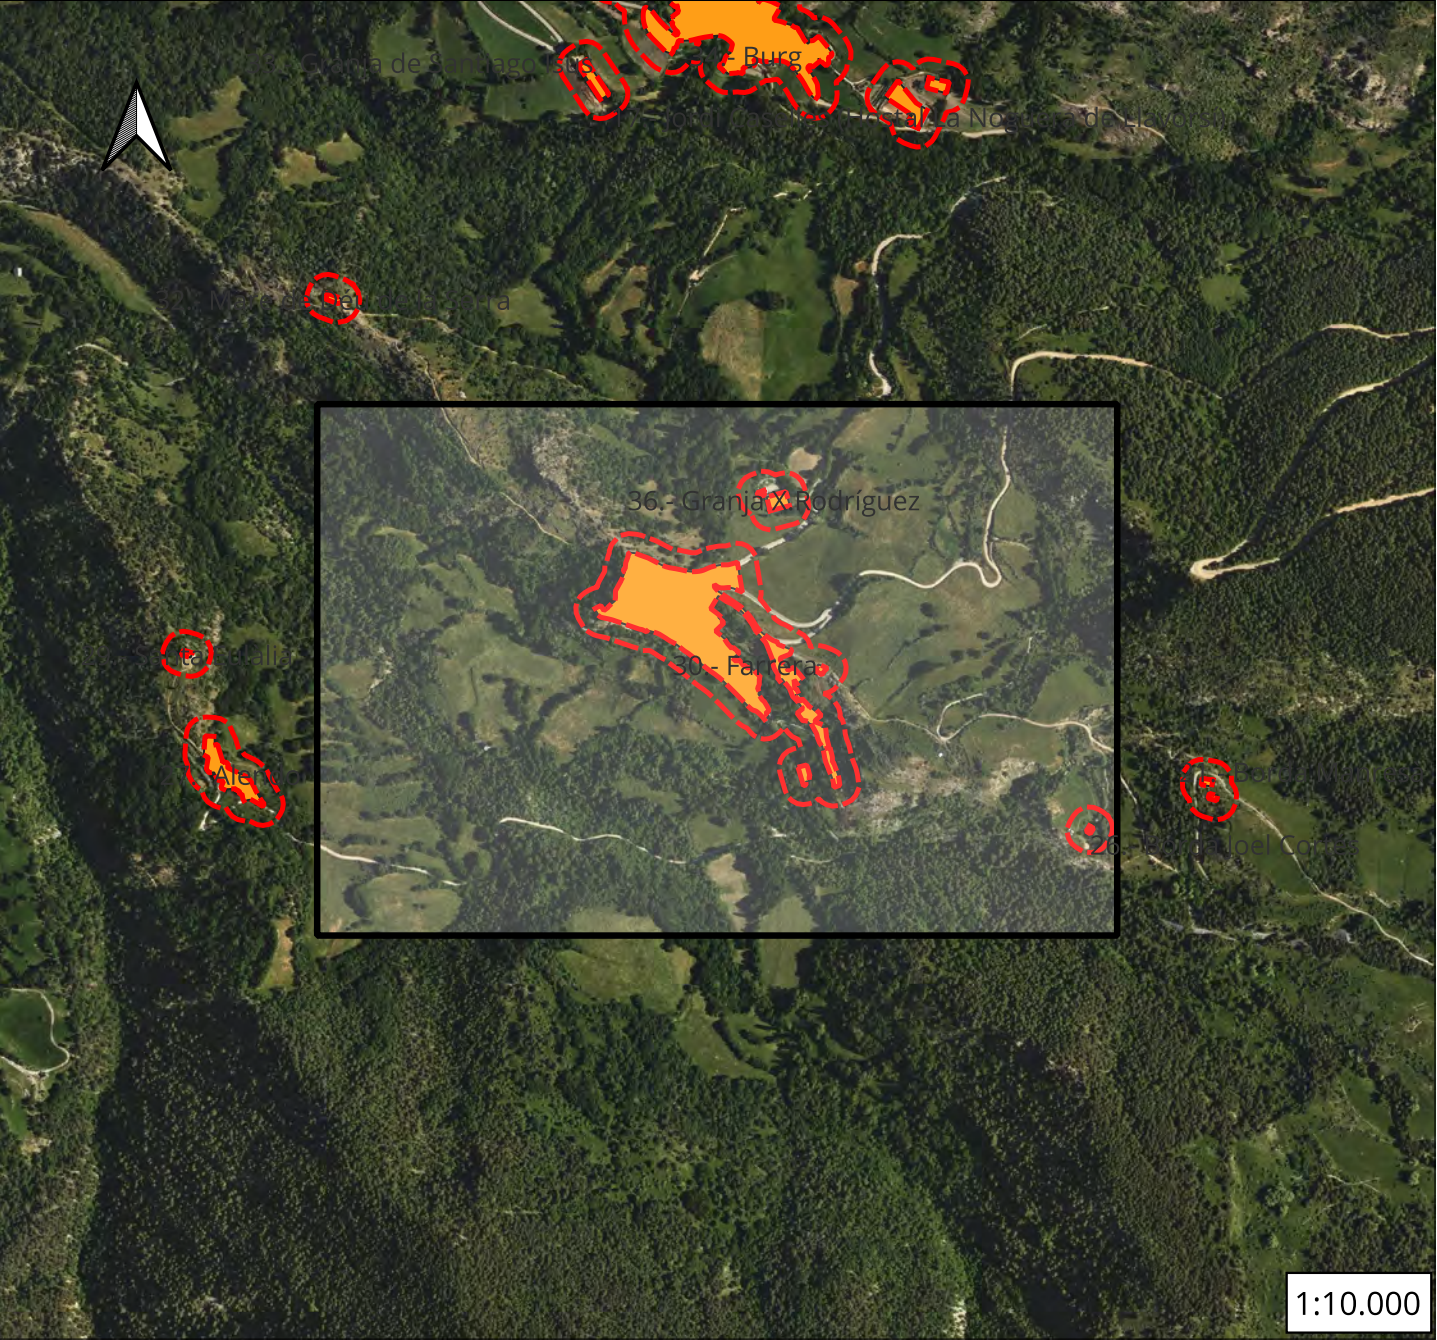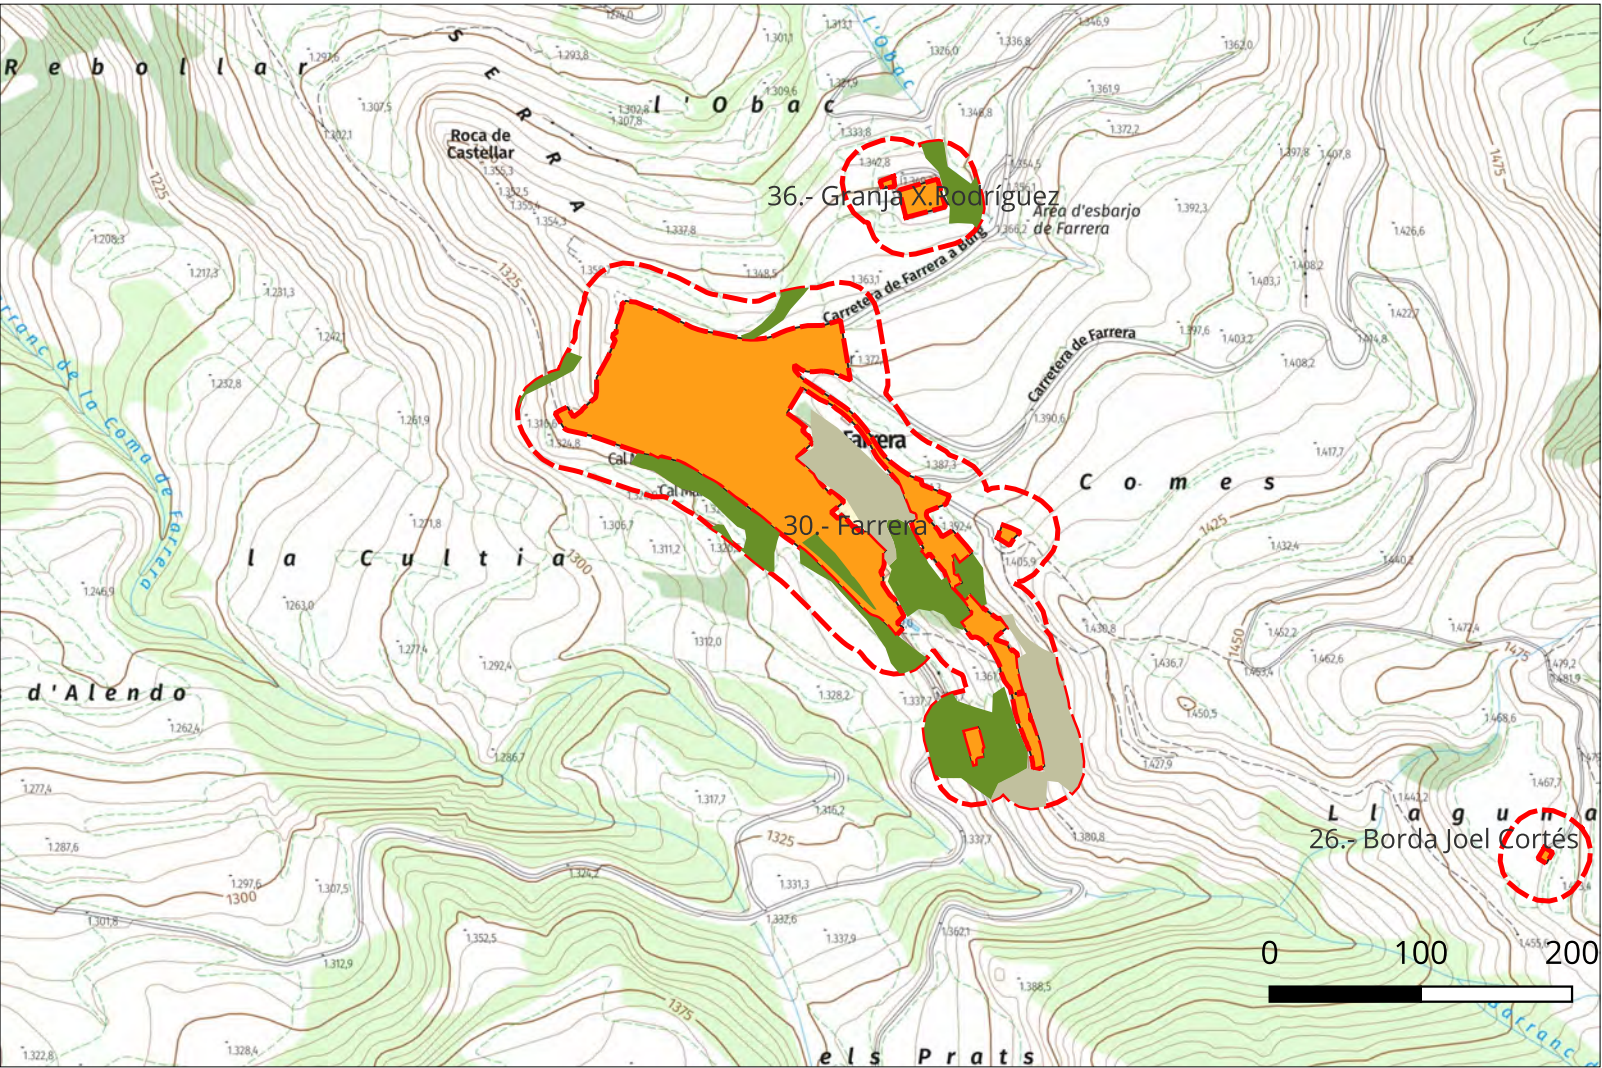



nom	Referencia	Actuaio
Farrera	Nucli urbà	38.956

Mapa elements afectats

- Edificis
- Àrea Influència
- Actuacions proposades
 - Freixeneda ($\geq 20\%cc$)
 - Altres caducifolis ($\geq 20\%cc$)
 - Matollars

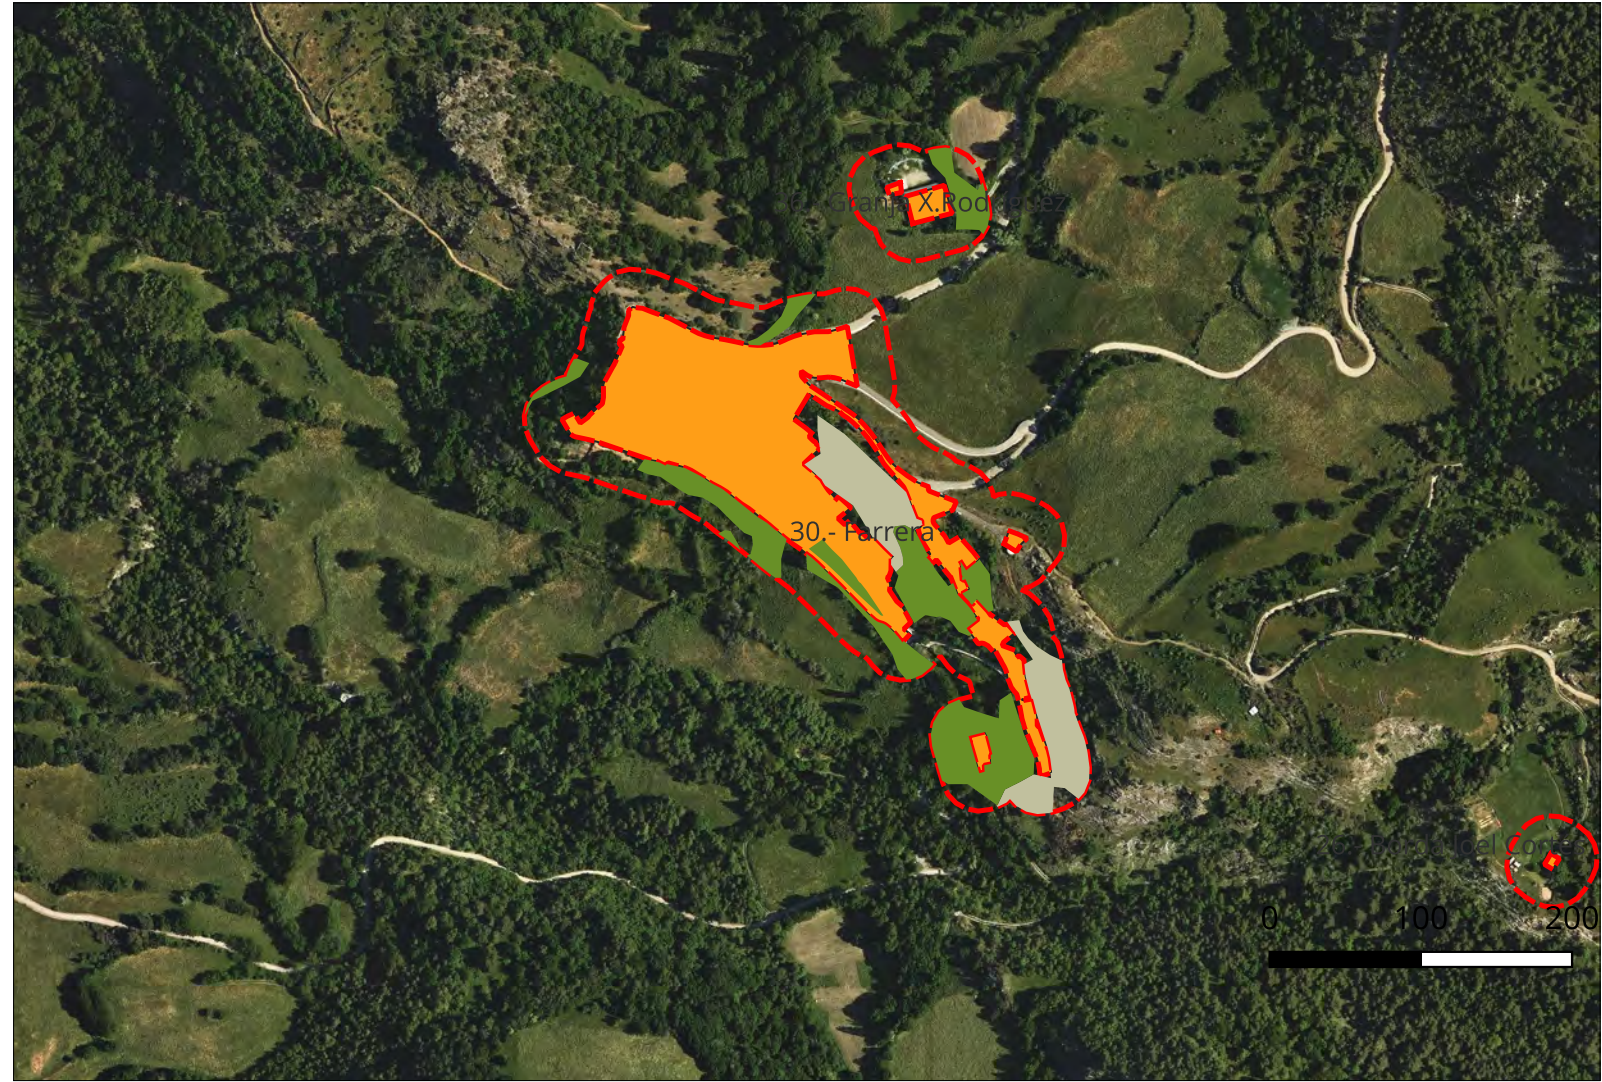

 La Propietat Ajuntament de Farrera Pl. de les Escoles, s/n 25595 Burg (Farrera)	
CONSULTOR  HèPic : Crtra. Gausac 1 : 25530-Vielha	Dibuixat Eduardo Martínez
Títol del Projecte Pla de Prevenció d'Incendis Forestals	
Títol del Plànol 4.- Detall dels Elements	
Escala: 1:5.000	
Referència 26112	Data: 12-8-2026
Paper: 297 x 420	Full 18 de 46

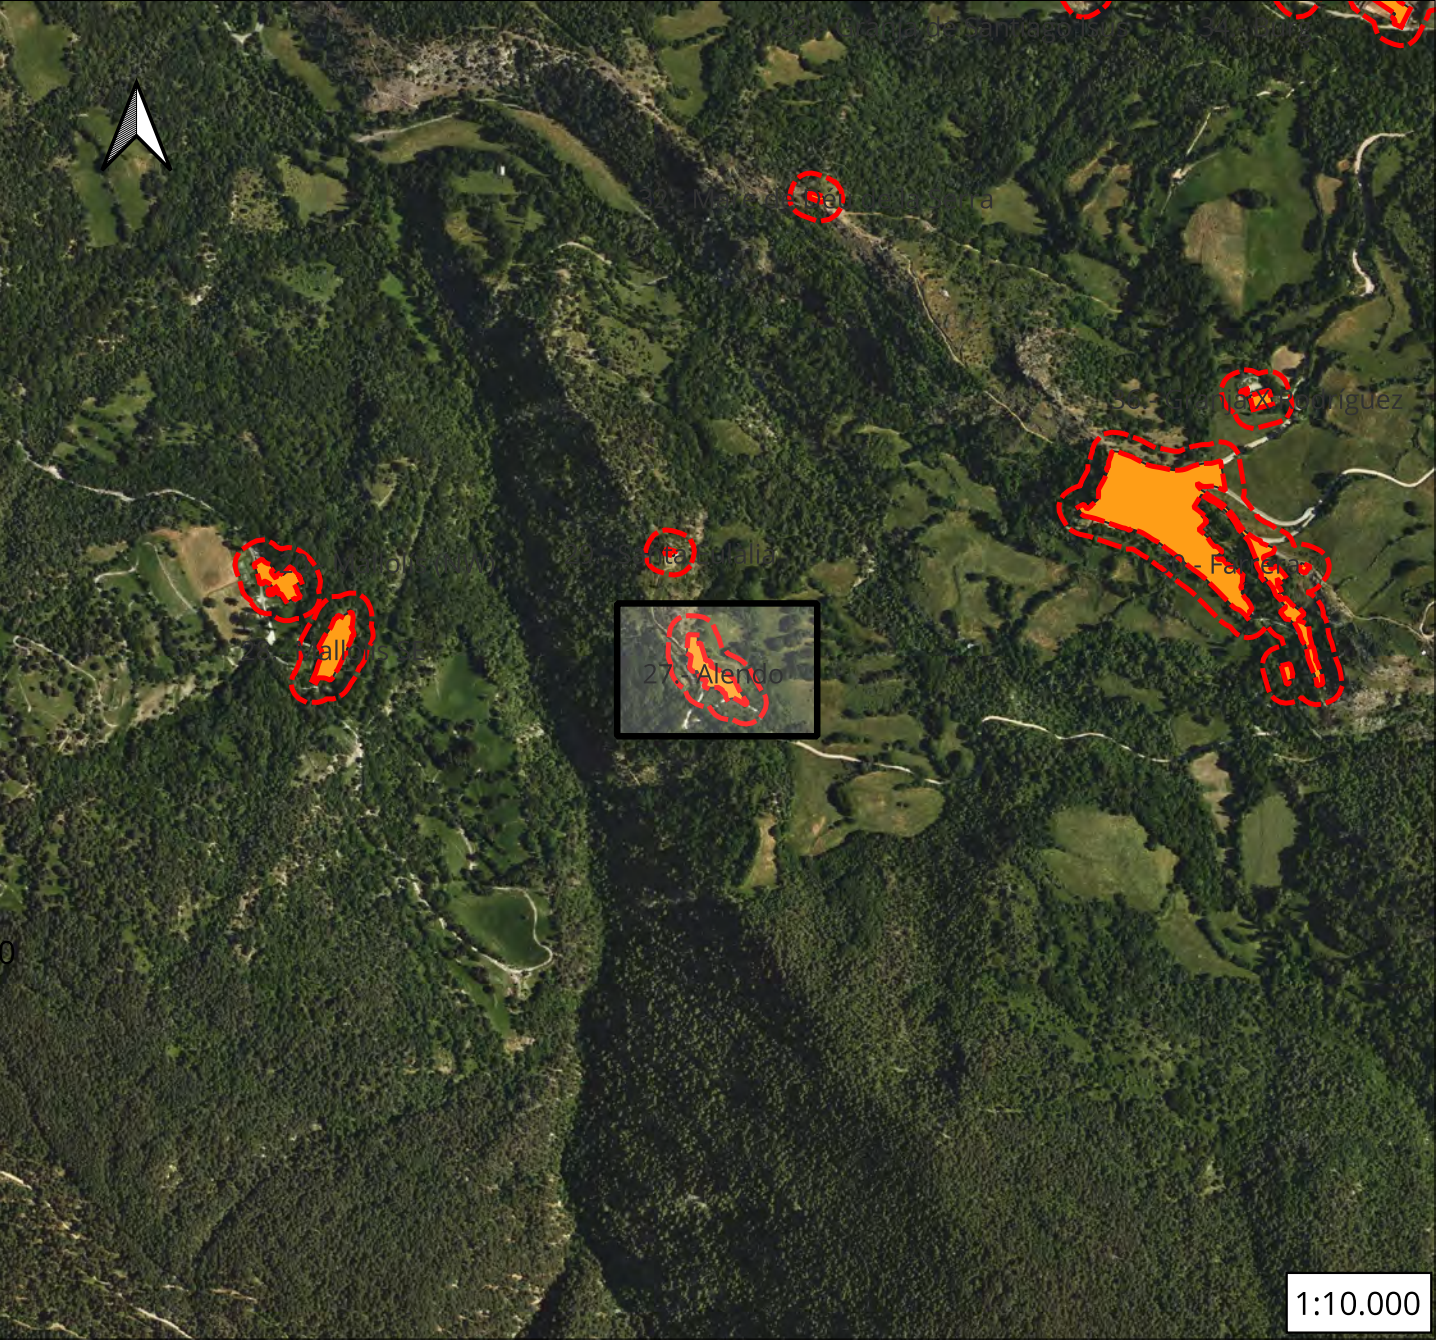
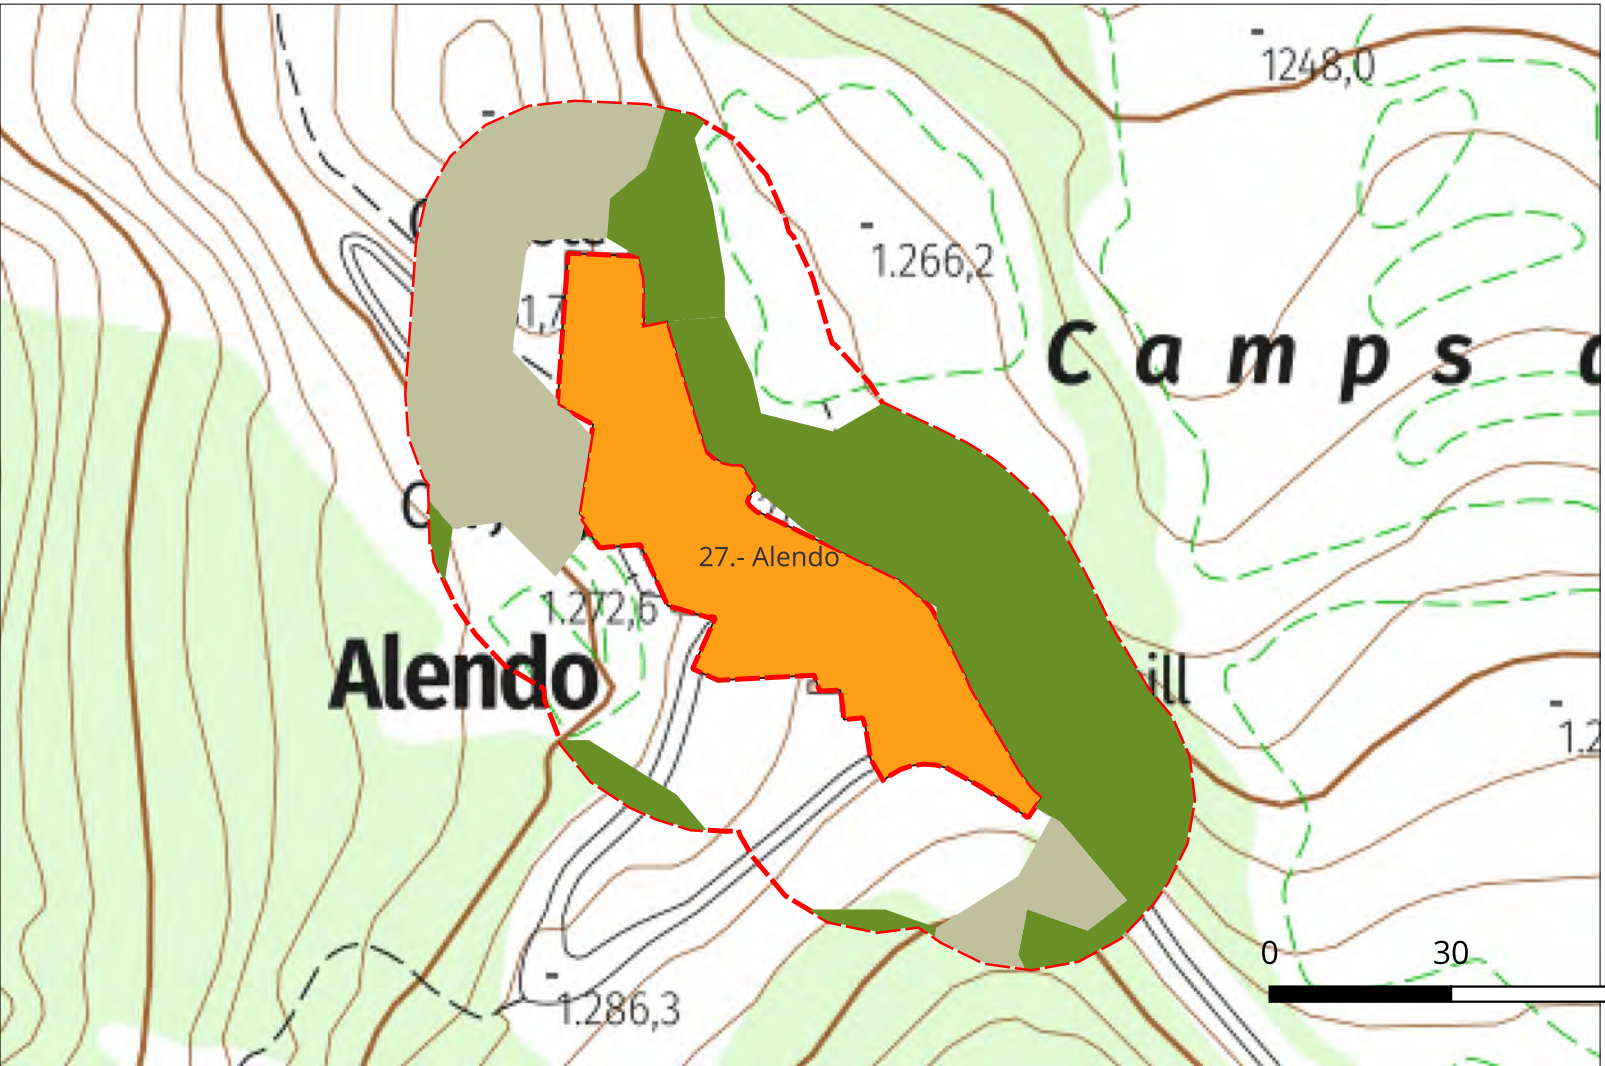


nom	Referencia	Actuaio
Alendo	Nucli urbà	8.926

Mapa elements afectats

- Edificis
- Àrea Influència
- Actuacions proposades
 - Freixeneda ($\geq 20\%cc$)
 - Altres caducifolis ($\geq 20\%cc$)
 - Matollars

 La Propietat Ajuntament de Farrera Pl. de les Escoles, s/n 25595 Burg (Farrera)	
CONSULTOR  HèPic : Crtra. Gausac 1 : 25530-Vielha	Dibuixat Eduardo Martínez
Títol del Projecte Pla de Prevenció d'Incendis Forestals	
Títol del Plànol 4.- Detall dels Elements	
Escala: 1:1.250	
Referència 26112	Data: 12-8-2026
Paper: 297 x 420	Full 19 de 46

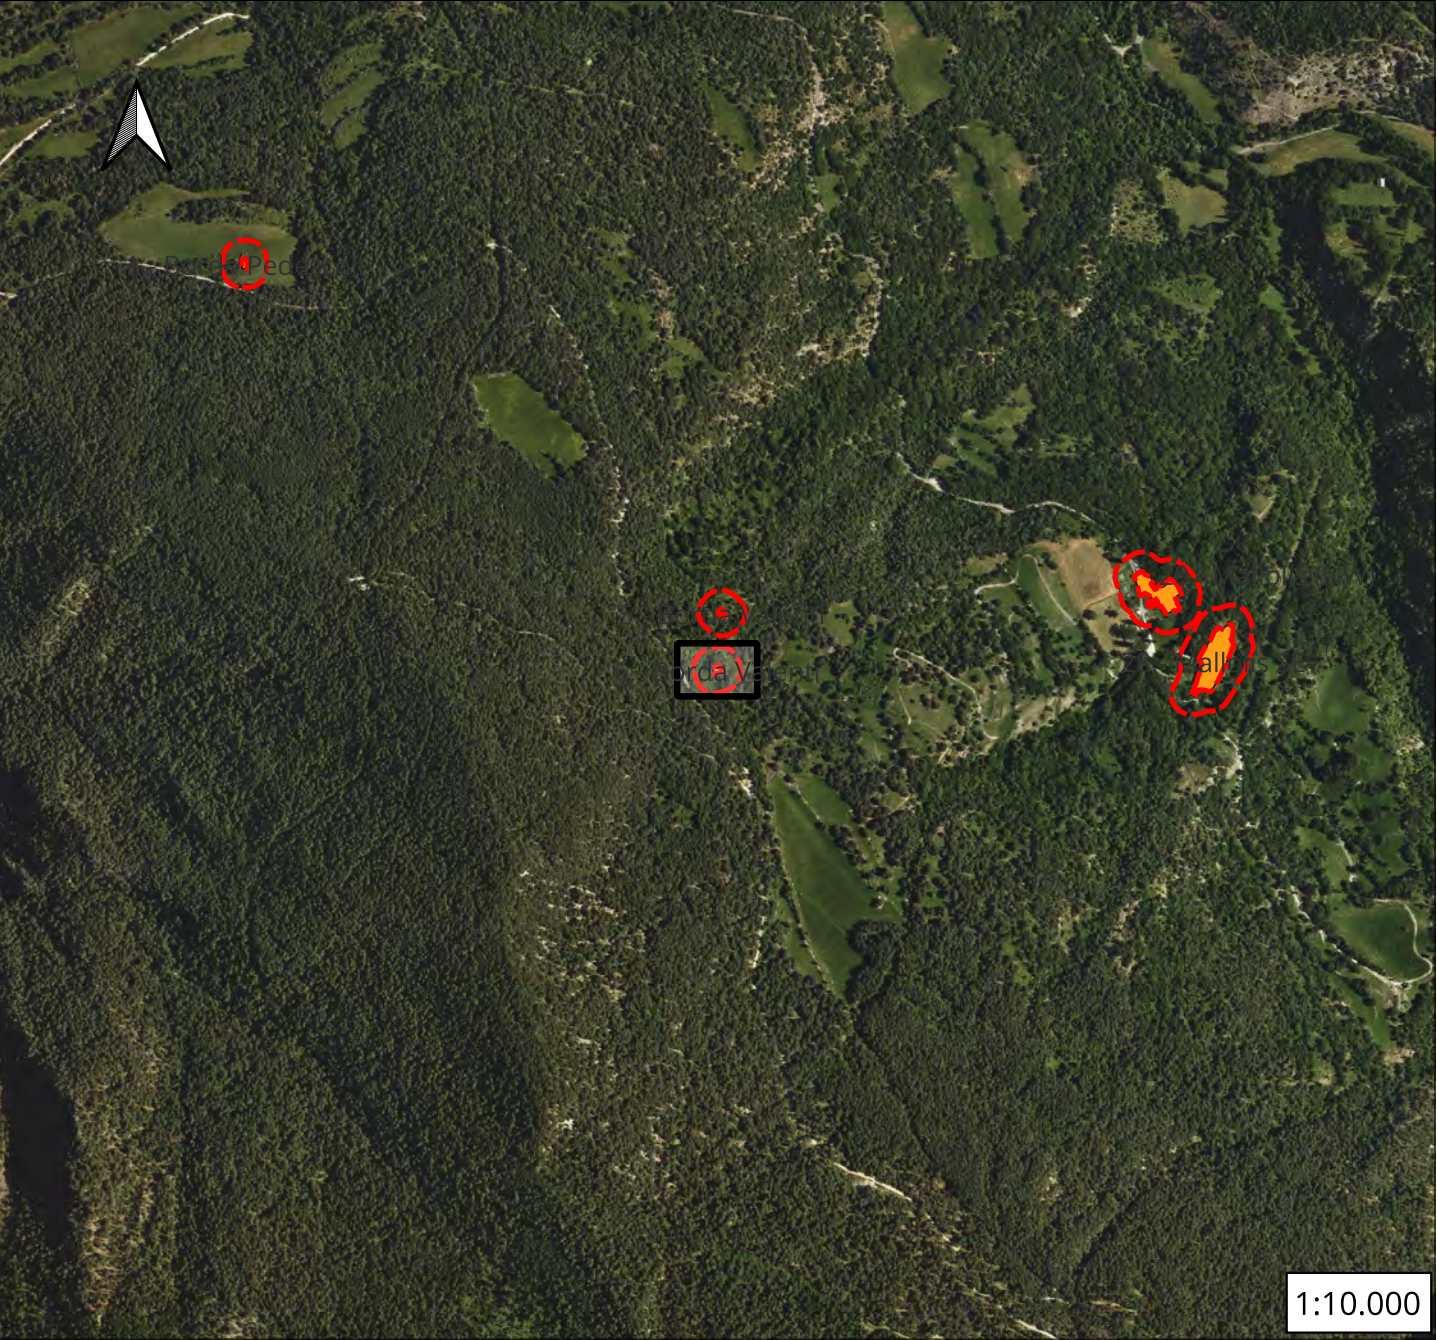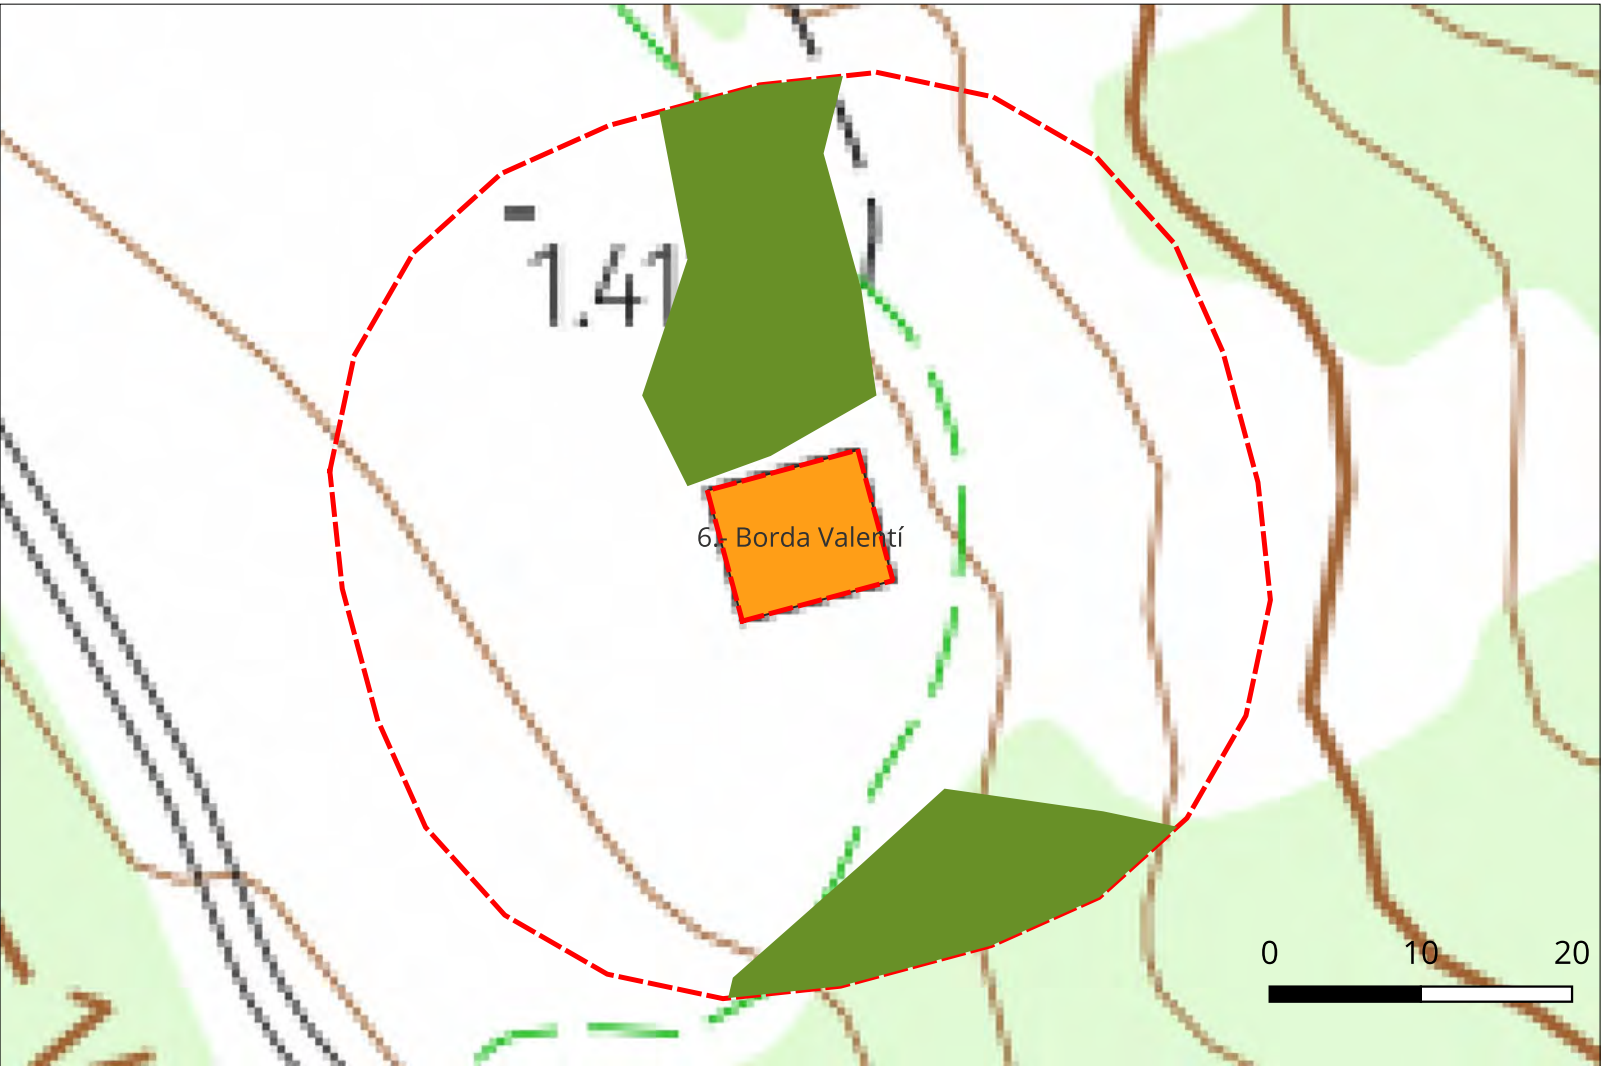


nom	Referencia	Actuaio
Borda Valentí	25111A00100865	2.894

Mapa elements afectats

- Edificis
- Àrea Influència
- Actuacions proposades
- Altres caducifolis ($\geq 20\%cc$)

 La Propietat Ajuntament de Farrera Pl. de les Escoles, s/n 25595 Burg (Farrera)	
CONSULTOR  HèPic : Crtra. Gausac 1 : 25530-Vielha	Dibuixat Eduardo Martínez
Títol del Projecte Pla de Prevenció d'Incendis Forestals	
Títol del Plànol 4.- Detall dels Elements	
Escala: 1:500	
Referència 26112	Data: 12-8-2026
Paper: 297 x 420	Full 20 de 46

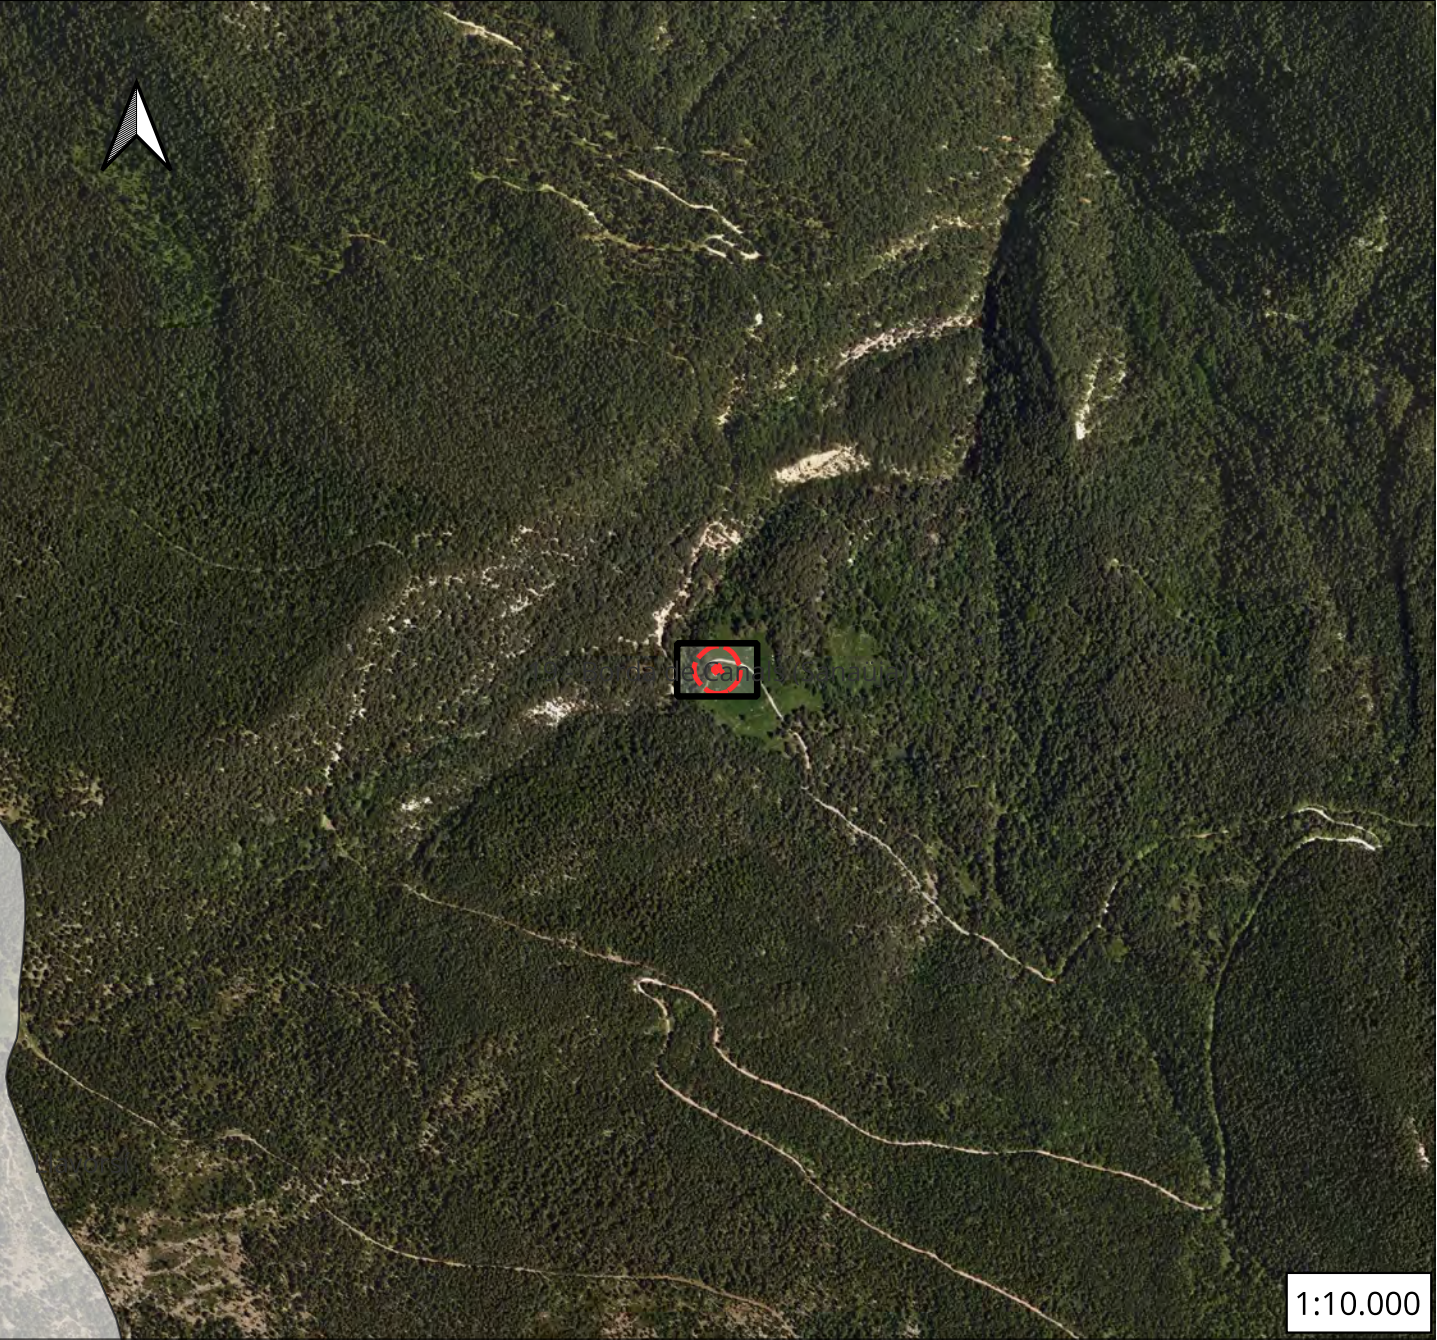



nom	Referencia	Actuaio
Borda de Canals (Sanaüja)	25111A00101125	2.831

Mapa elements afectats

- Edificis
- Àrea Influència
- Actuacions proposades
- Pineda de pi roig ($\geq 20\%cc$)



 La Propietat Ajuntament de Farrera Pl. de les Escoles, s/n 25595 Burg (Farrera)	
CONSULTOR  HèPic : Crtra. Gausac 1 : 25530-Vielha	Dibuixat Eduardo Martínez
Títol del Projecte Pla de Prevenció d'Incendis Forestals	
Títol del Plànol 4.- Detall dels Elements	
Escala: 1:500	
Referència 26112	Data: 12-8-2026
Paper: 297 x 420	Full 21 de 46


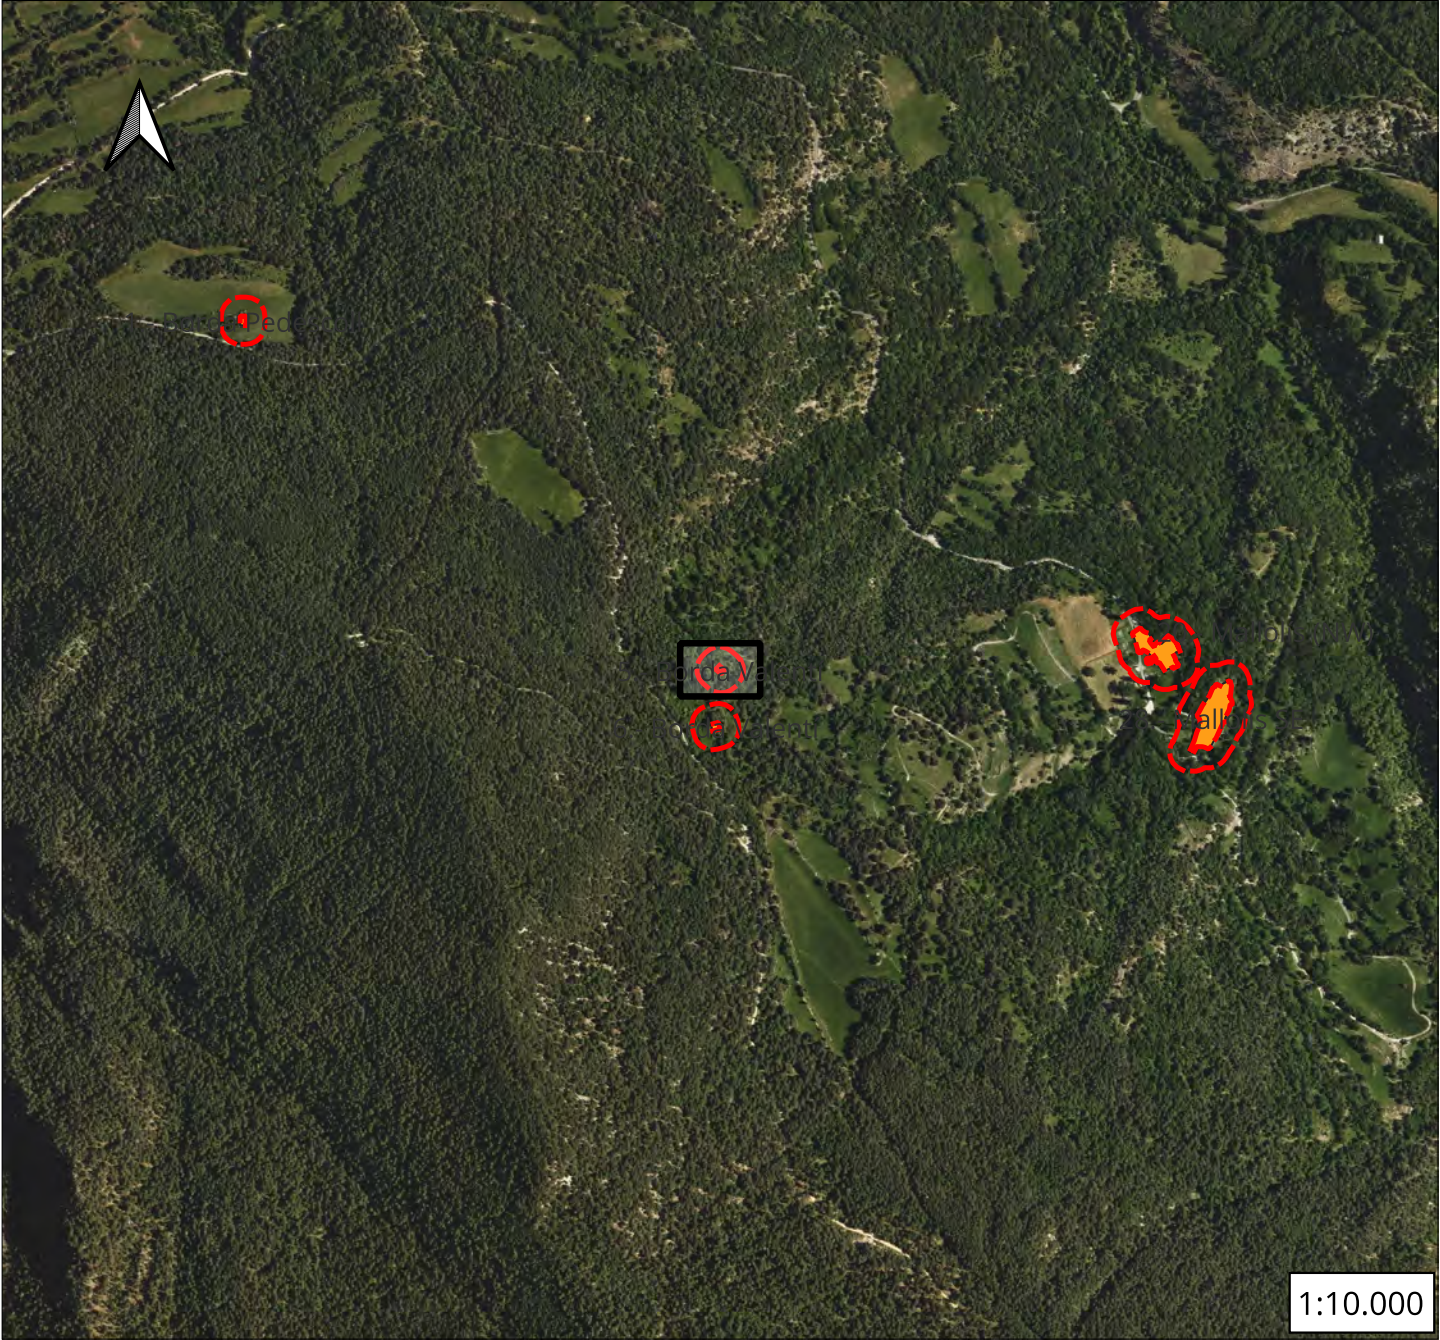
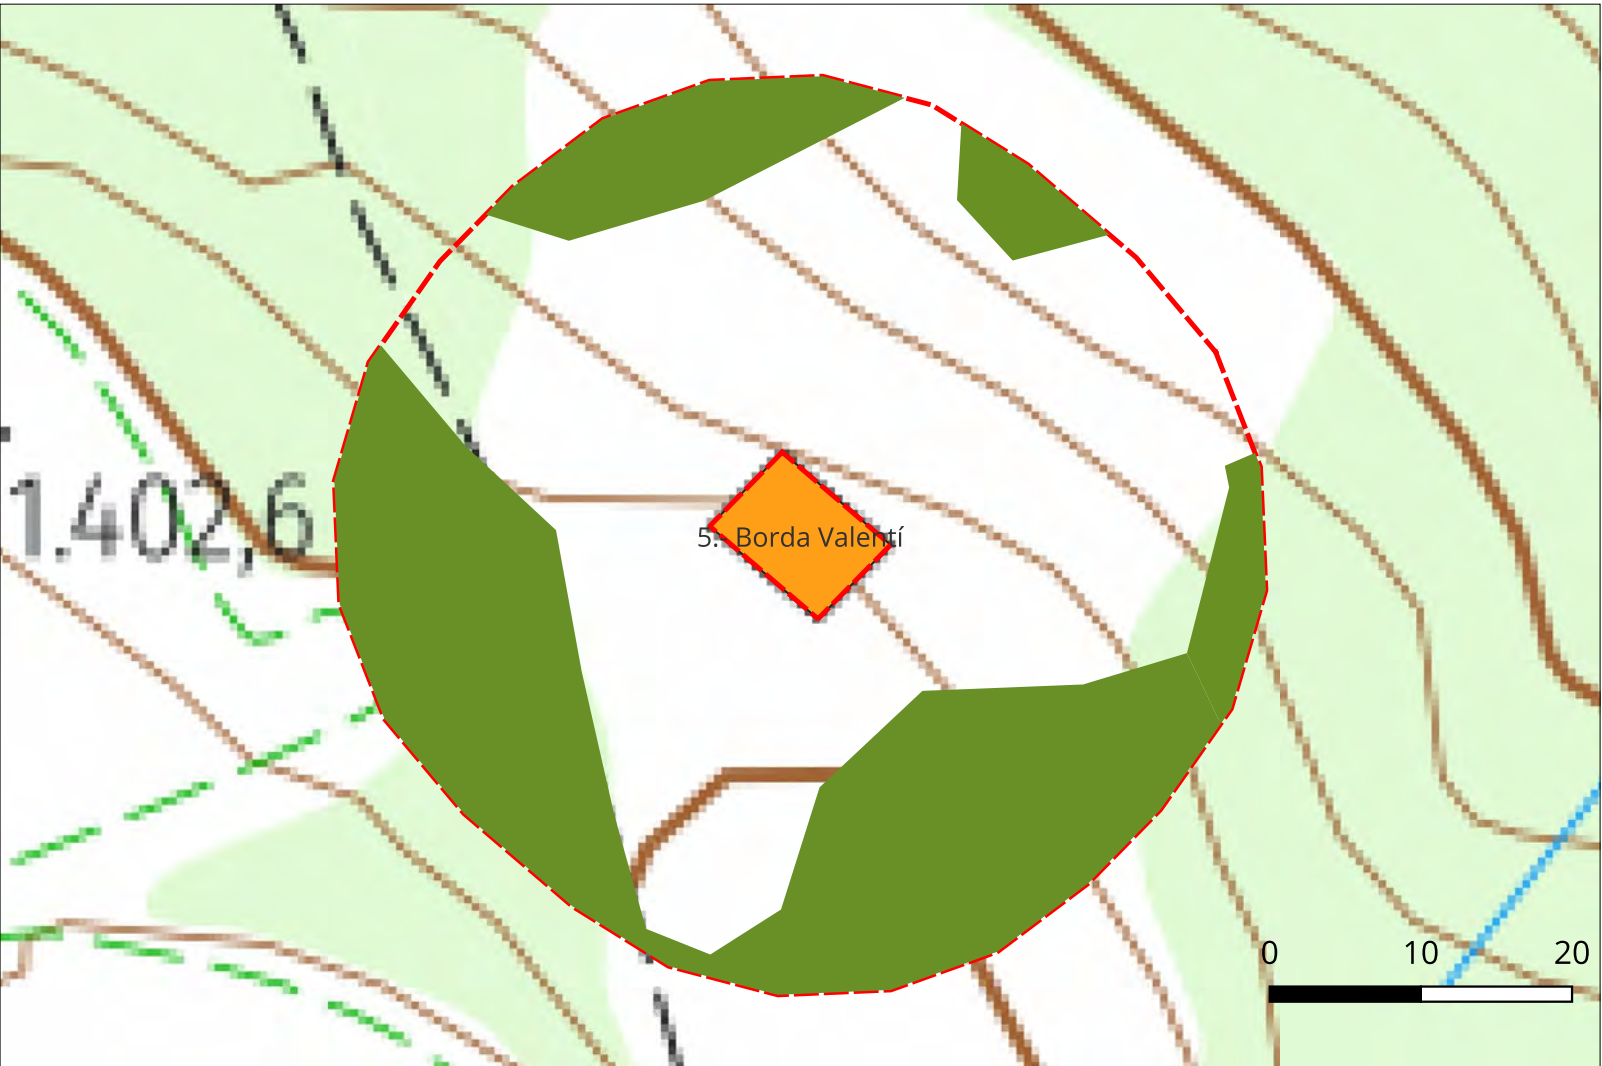


nom	Referencia	Actuaio
Borda Valentí	25111A00100864	2.745

Mapa elements afectats

- Edificis
- Àrea Influència
- Actuacions proposades
- Roureda de roure martinenc ($\geq 20\%cc$)
- Altres caducifolis ($\geq 20\%cc$)

 La Propietat Ajuntament de Farrera Pl. de les Escoles, s/n 25595 Burg (Farrera)	
CONSULTOR  HèPic : Crtra. Gausac 1 : 25530-Vielha	Dibuixat Eduardo Martínez
Títol del Projecte Pla de Prevenció d'Incendis Forestals	
Títol del Plànol 4.- Detall dels Elements	
Escala: 1:500	
Referència 26112	Data: 12-8-2026
Paper: 297 x 420	Full 23 de 46

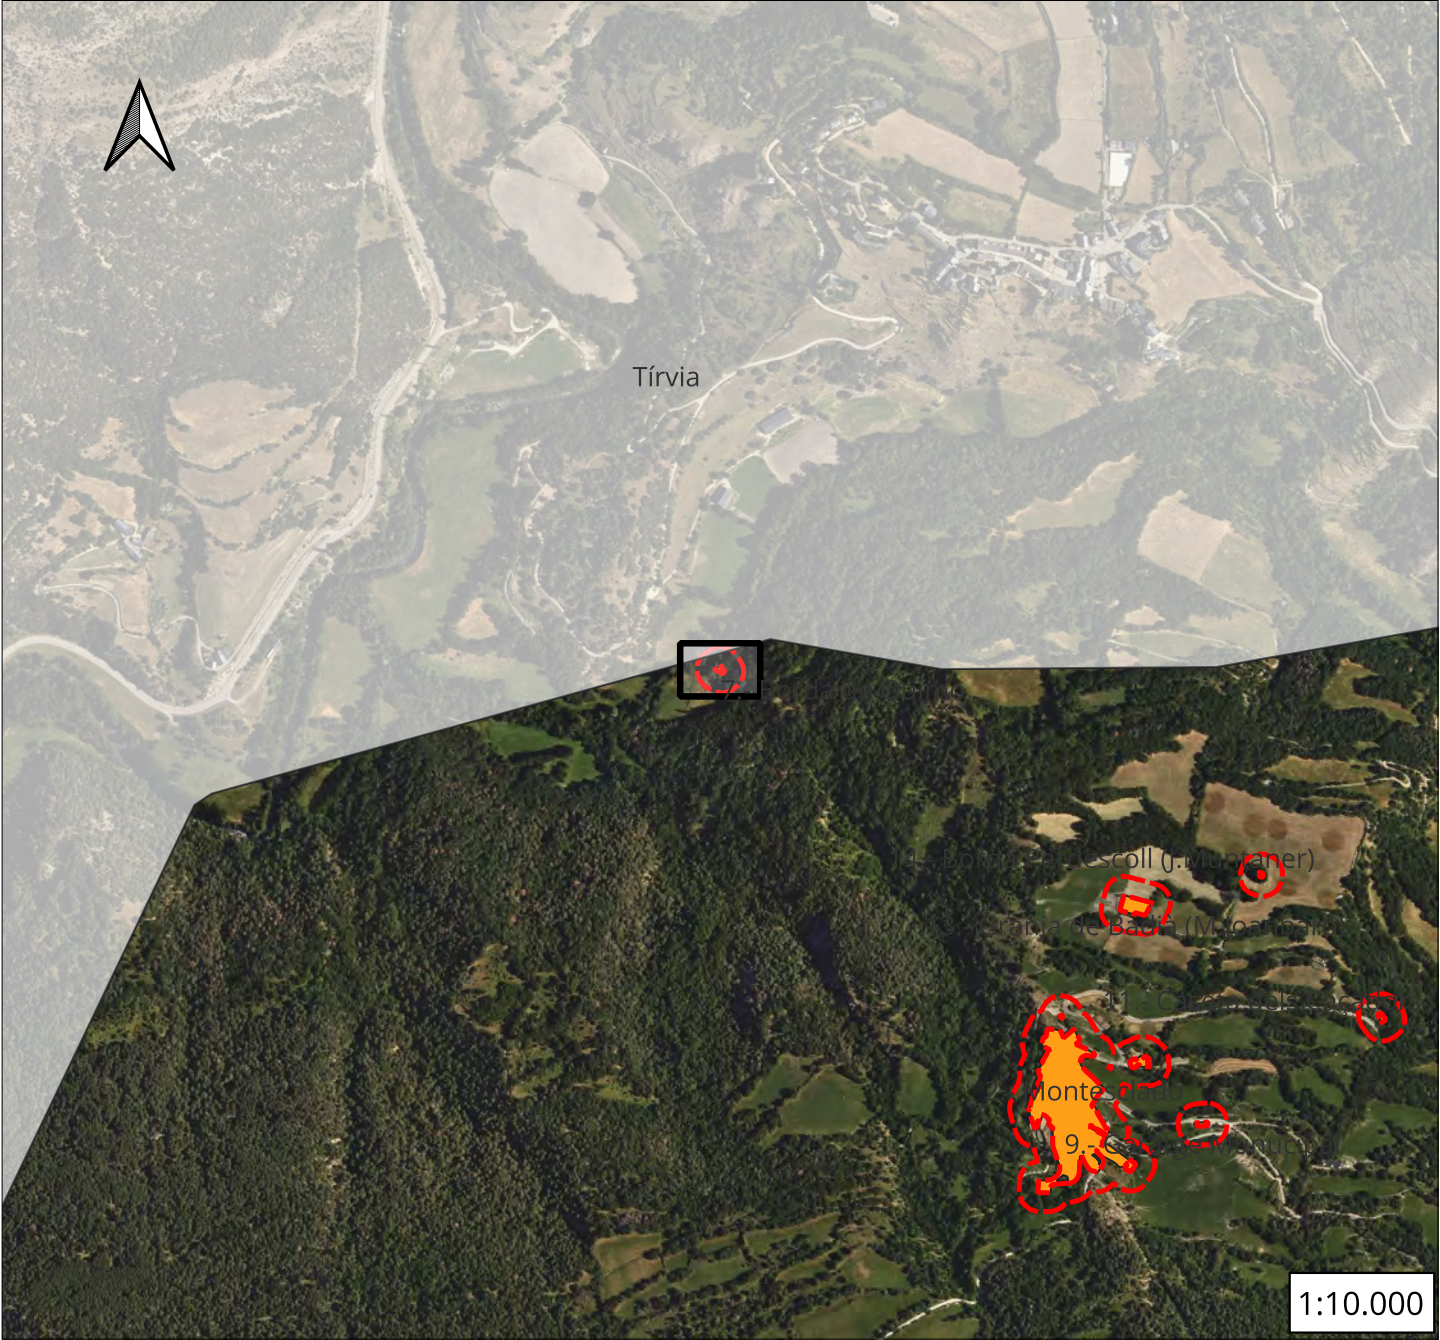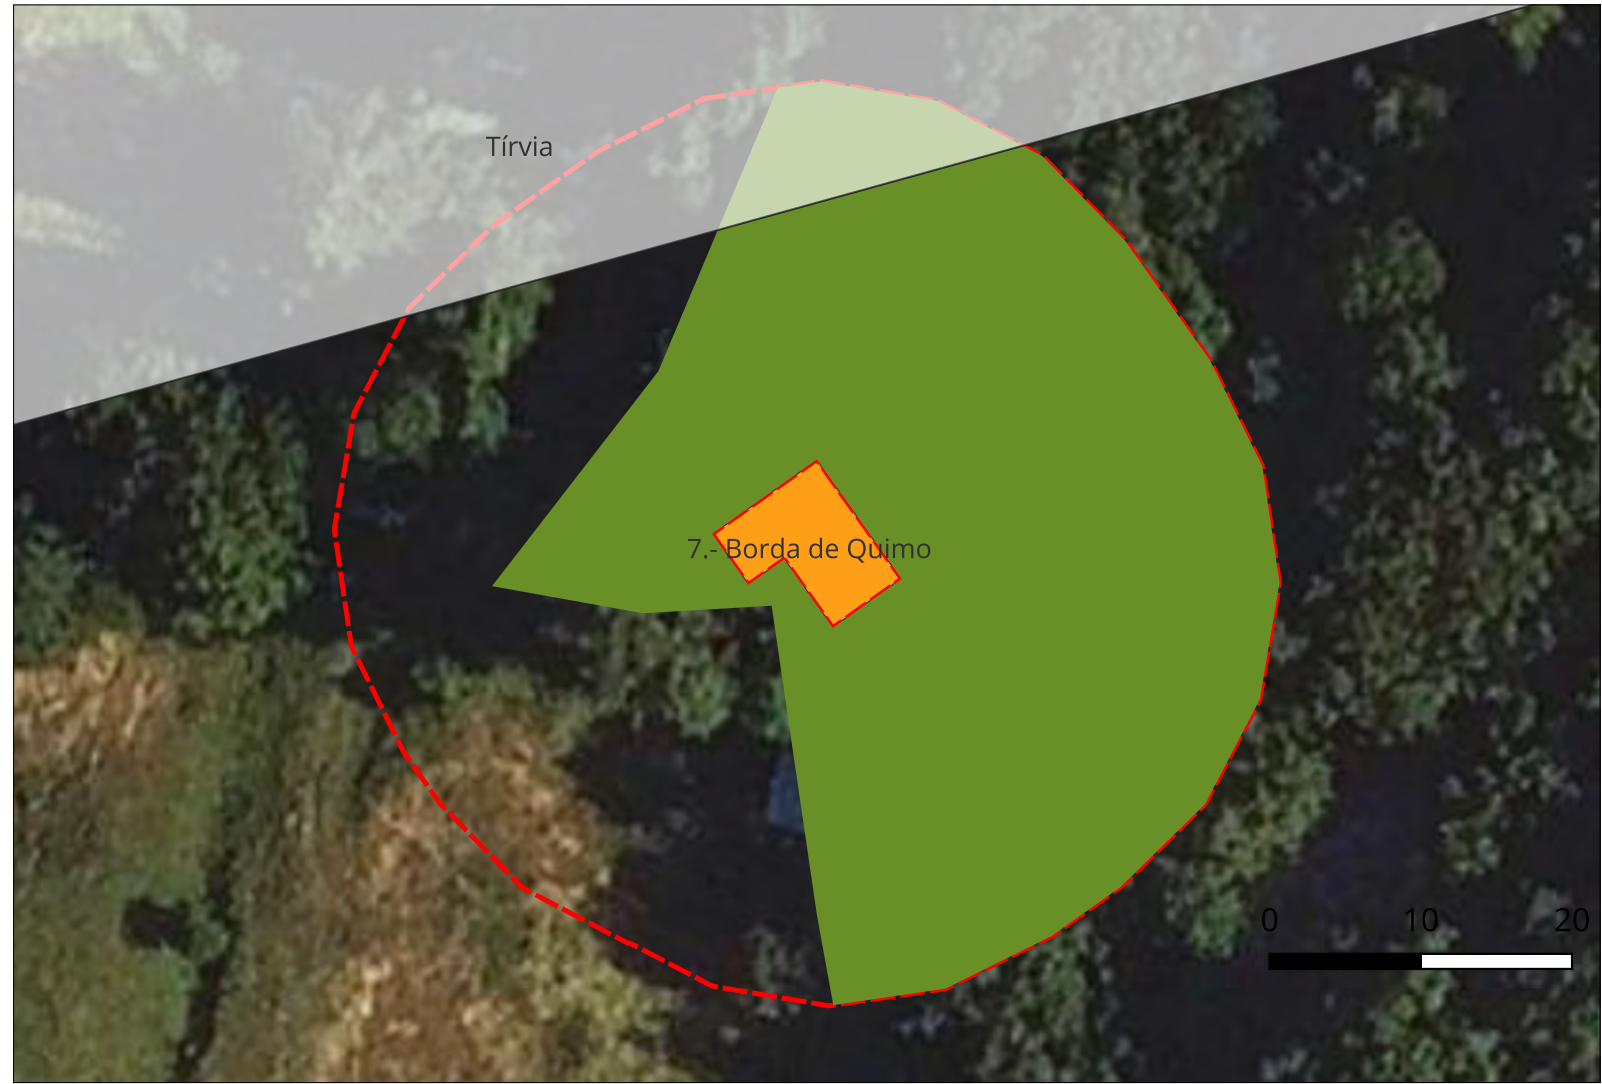
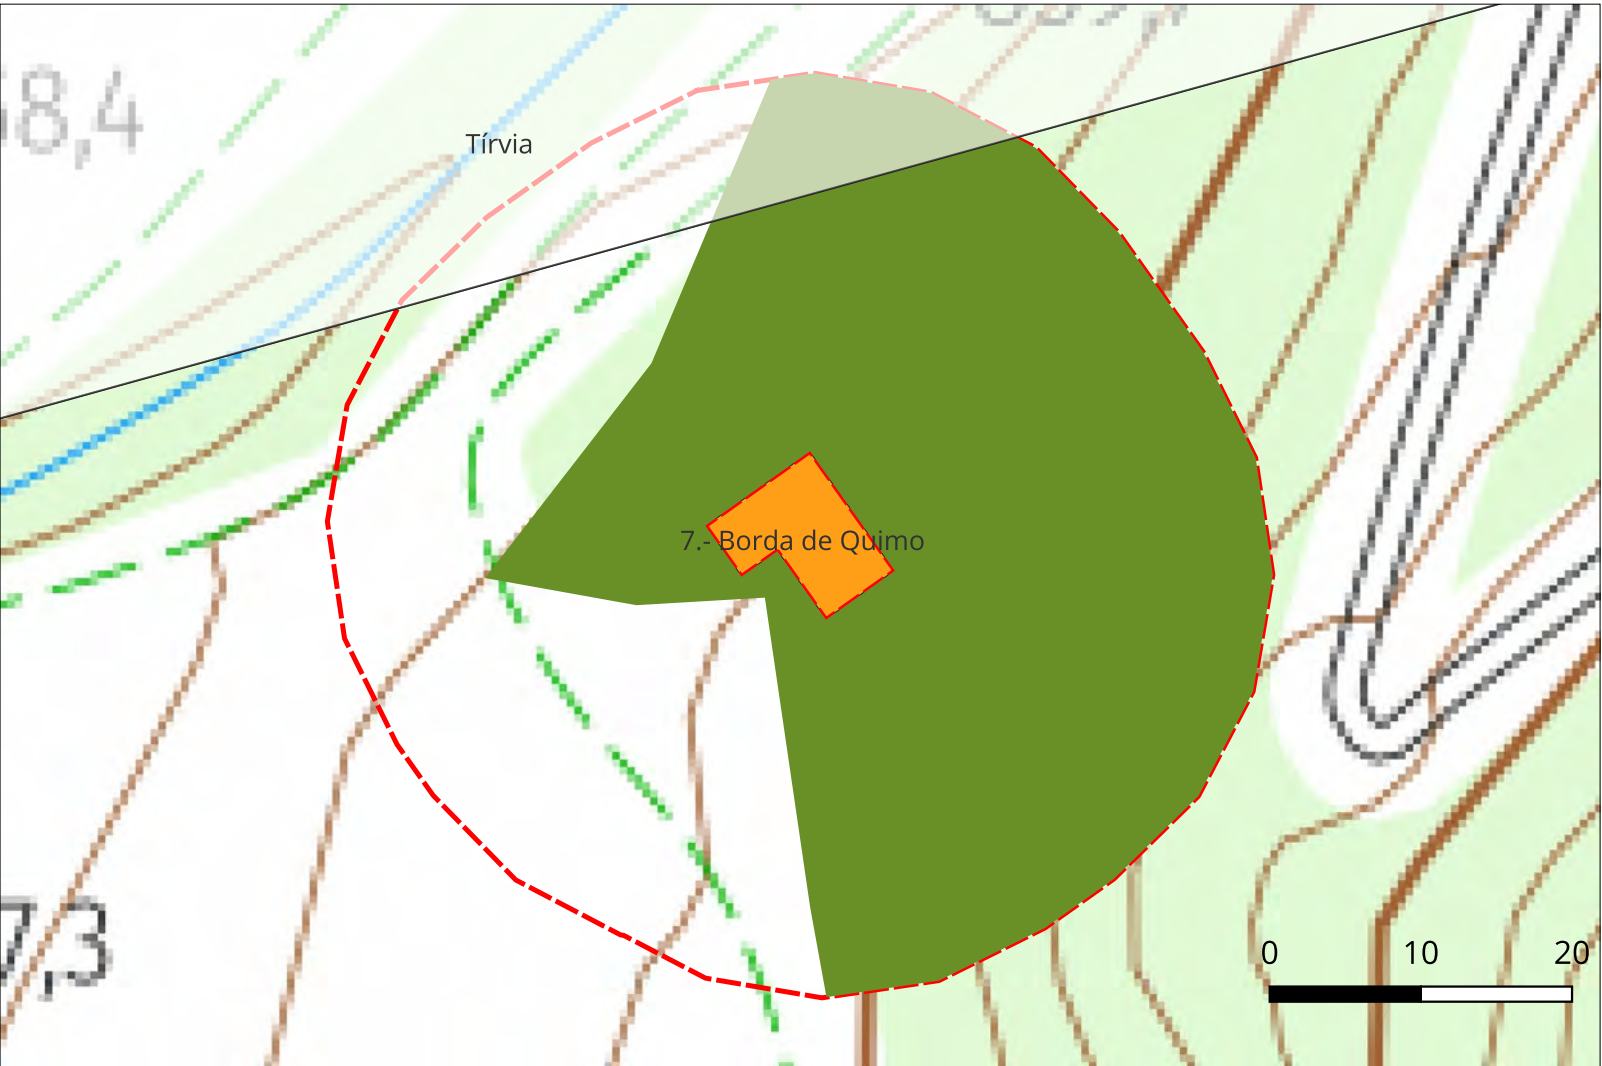


nom	Referencia	Actuaio
Borda de Quimo	25276A00100457	2.792

Mapa elements afectats

- Edificis
- Àrea Influència
- Actuacions proposades
- Freixeneda ($\geq 20\%cc$)

 La Propietat Ajuntament de Farrera Pl. de les Escoles, s/n 25595 Burg (Farrera)	
CONSULTOR  HèPic : Crtra. Gausac 1 : 25530-Vielha	Dibuixat Eduardo Martínez
Títol del Projecte Pla de Prevenció d'Incendis Forestals	
Títol del Plànol 4.- Detall dels Elements	
Escala: 1:500	
Referència 26112	Data: 12-8-2026
Paper: 297 x 420	Full 24 de 46

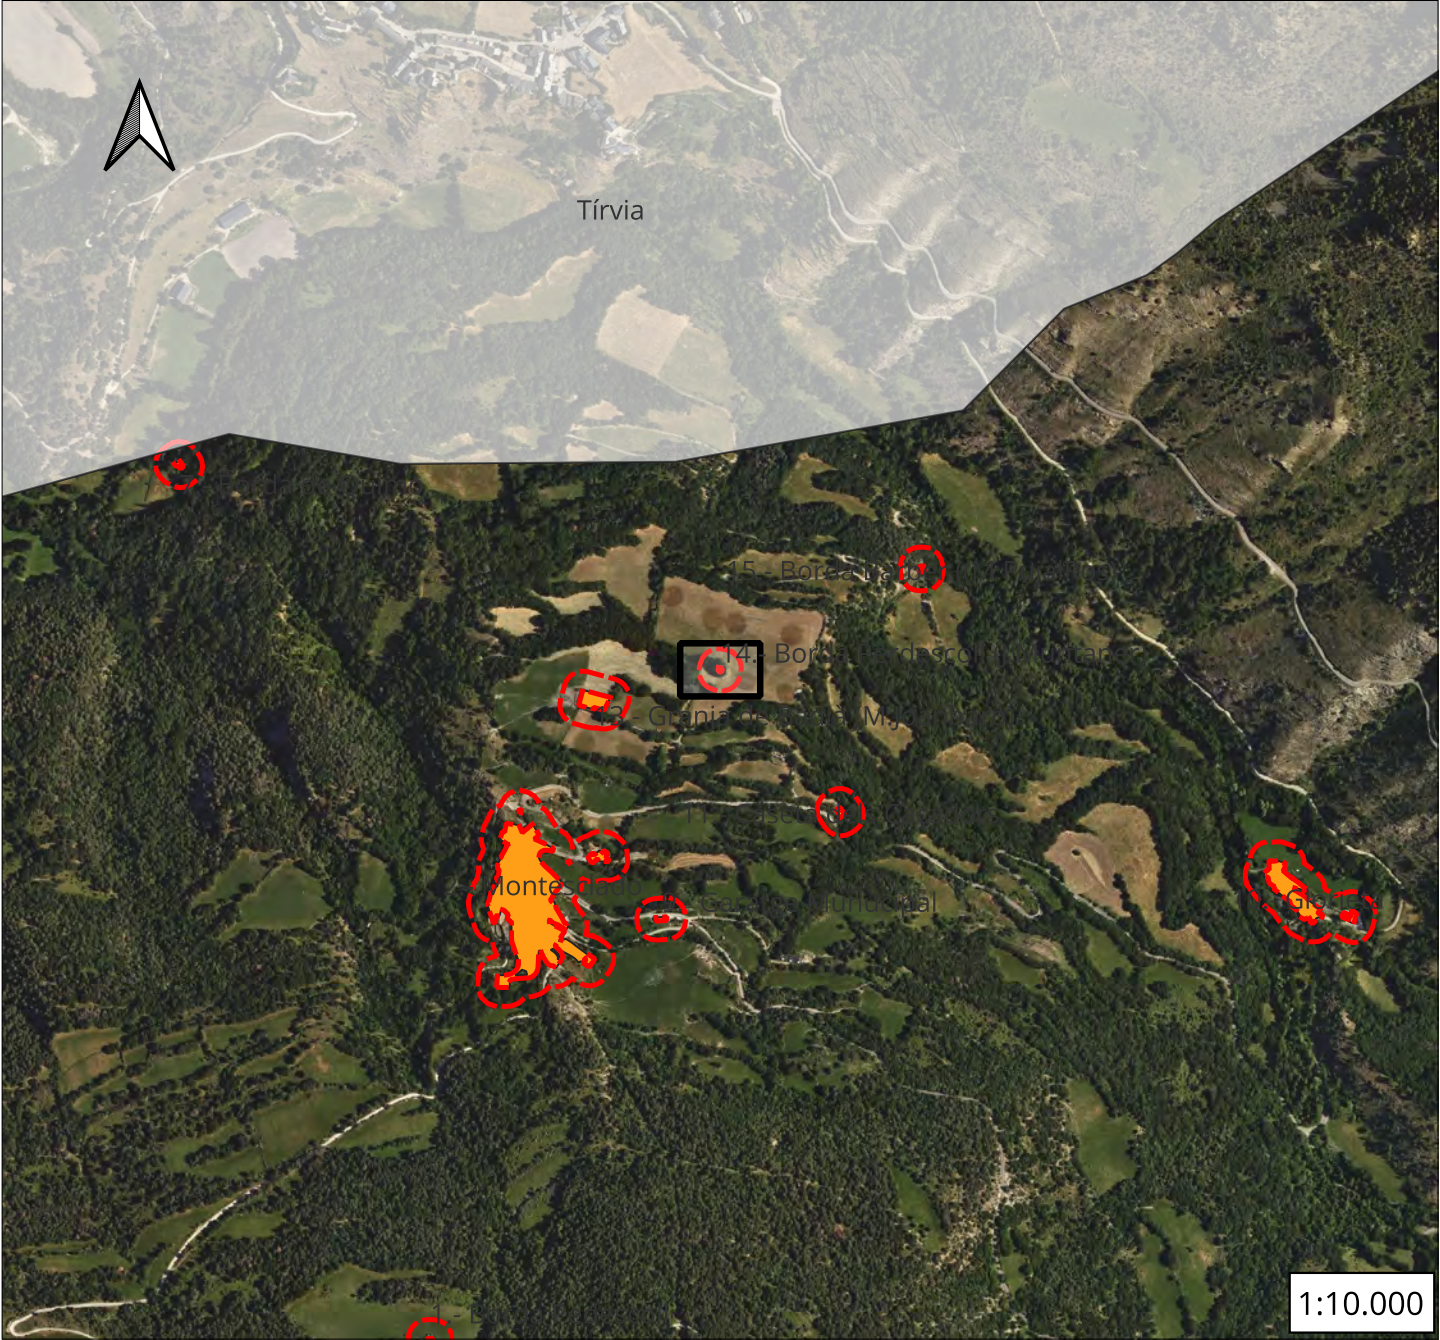
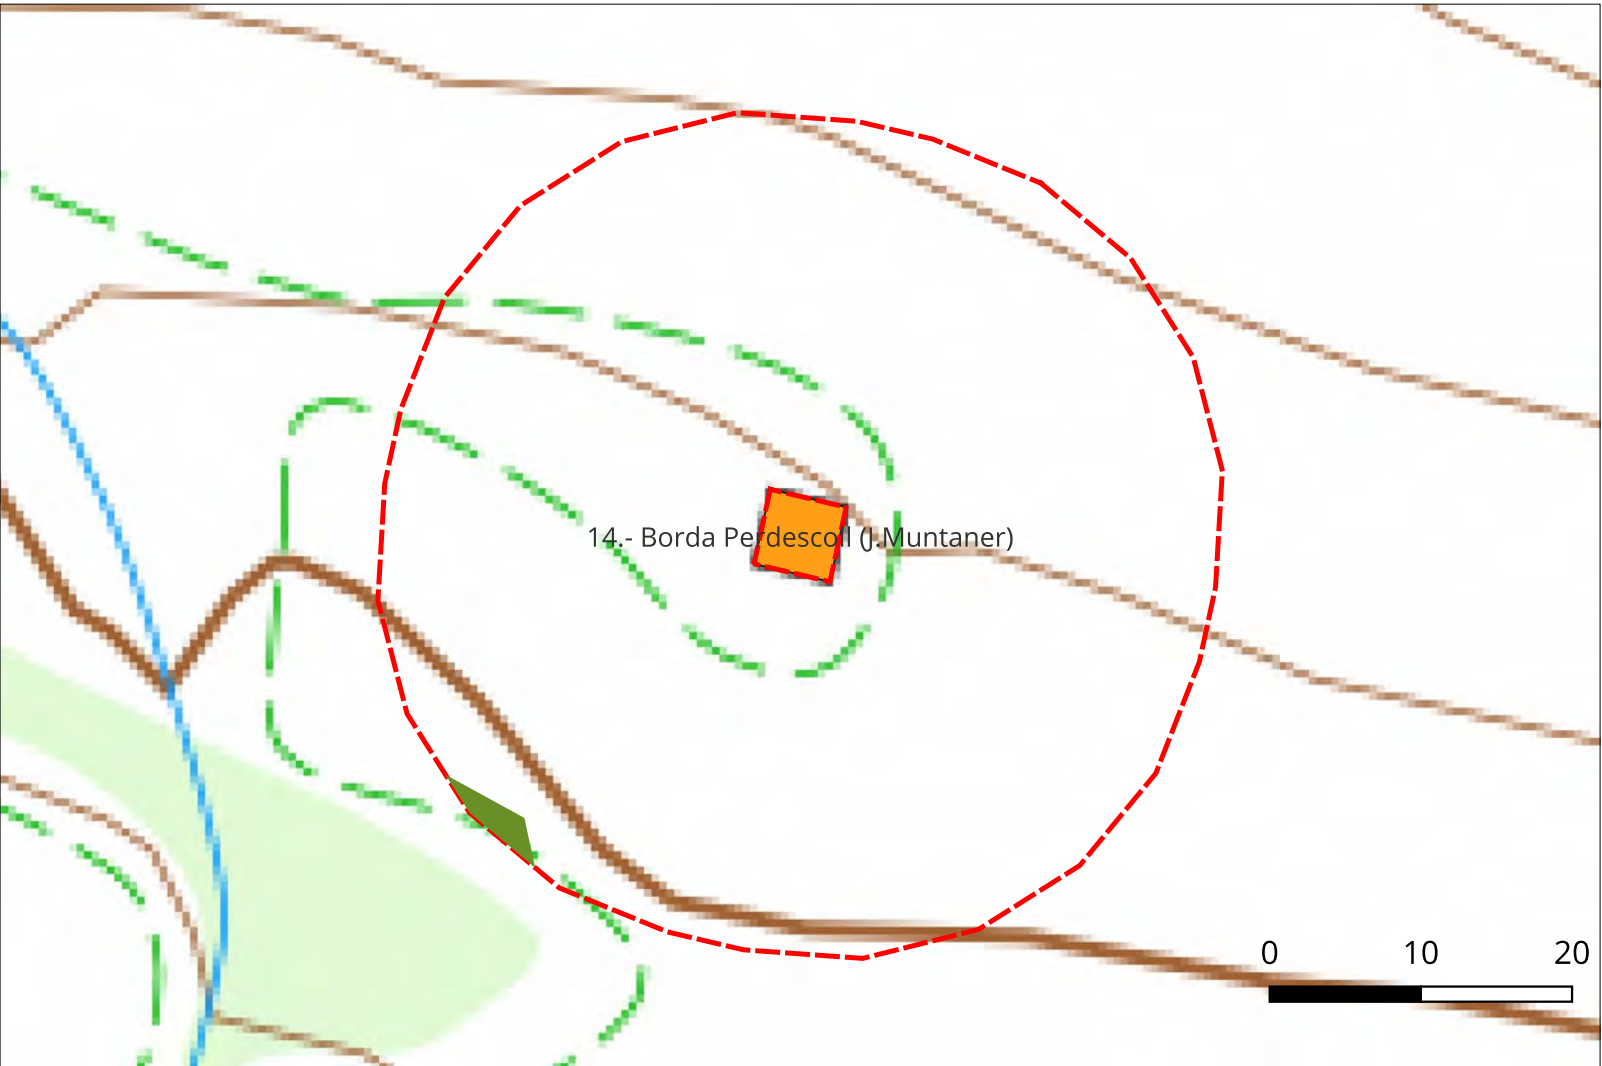


nom	Referencia	Actuaio
Borda Perdescoll (J. Muntaner)	25111A00100759	2.441

Mapa elements afectats

- Edificis
- Àrea Influencia
- Actuacions proposades
- Freixeneda ($\geq 20\%cc$)

 La Propietat Ajuntament de Farrera Pl. de les Escoles, s/n 25595 Burg (Farrera)	
CONSULTOR  HèPic : Crtra. Gausac 1 : 25530-Vielha	Dibuixat Eduardo Martínez
Títol del Projecte Pla de Prevenció d'Incendis Forestals	
Títol del Plànol 4.- Detall dels Elements	
Escala: 1:500	
Referència 26112	Data: 12-8-2026
Paper: 297 x 420	Full 25 de 46

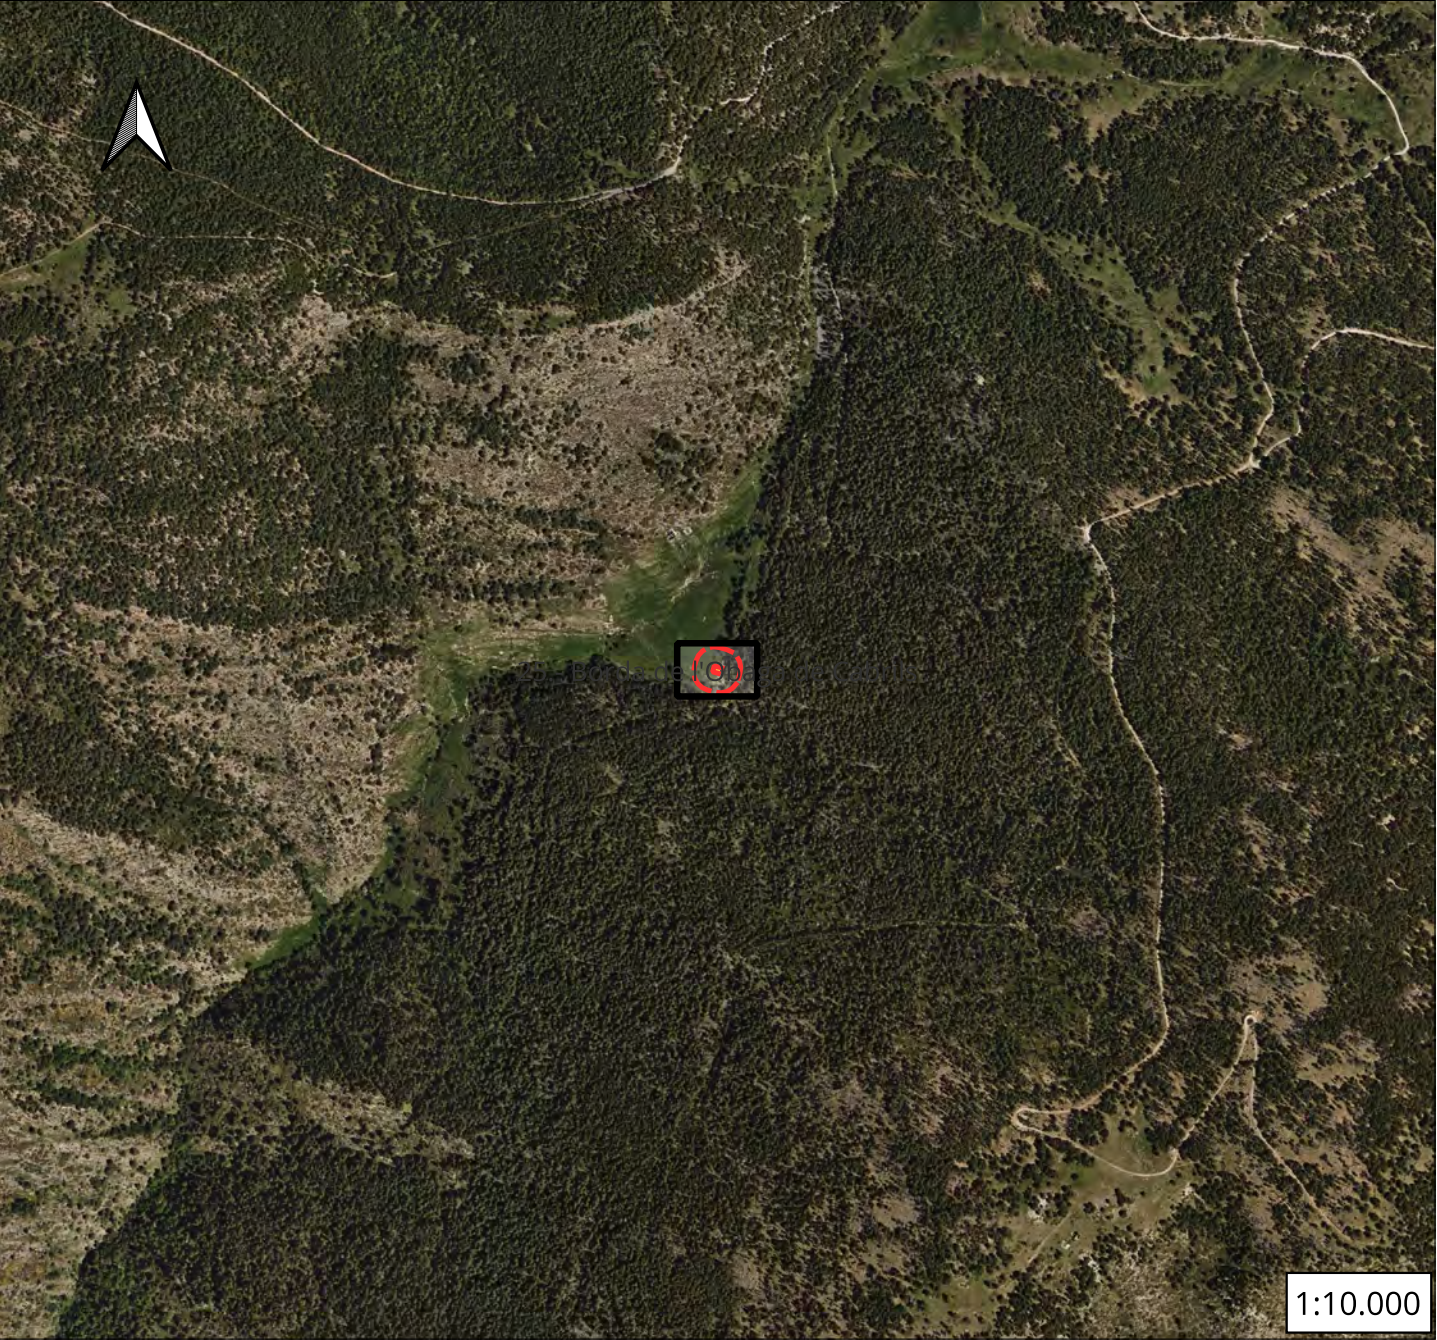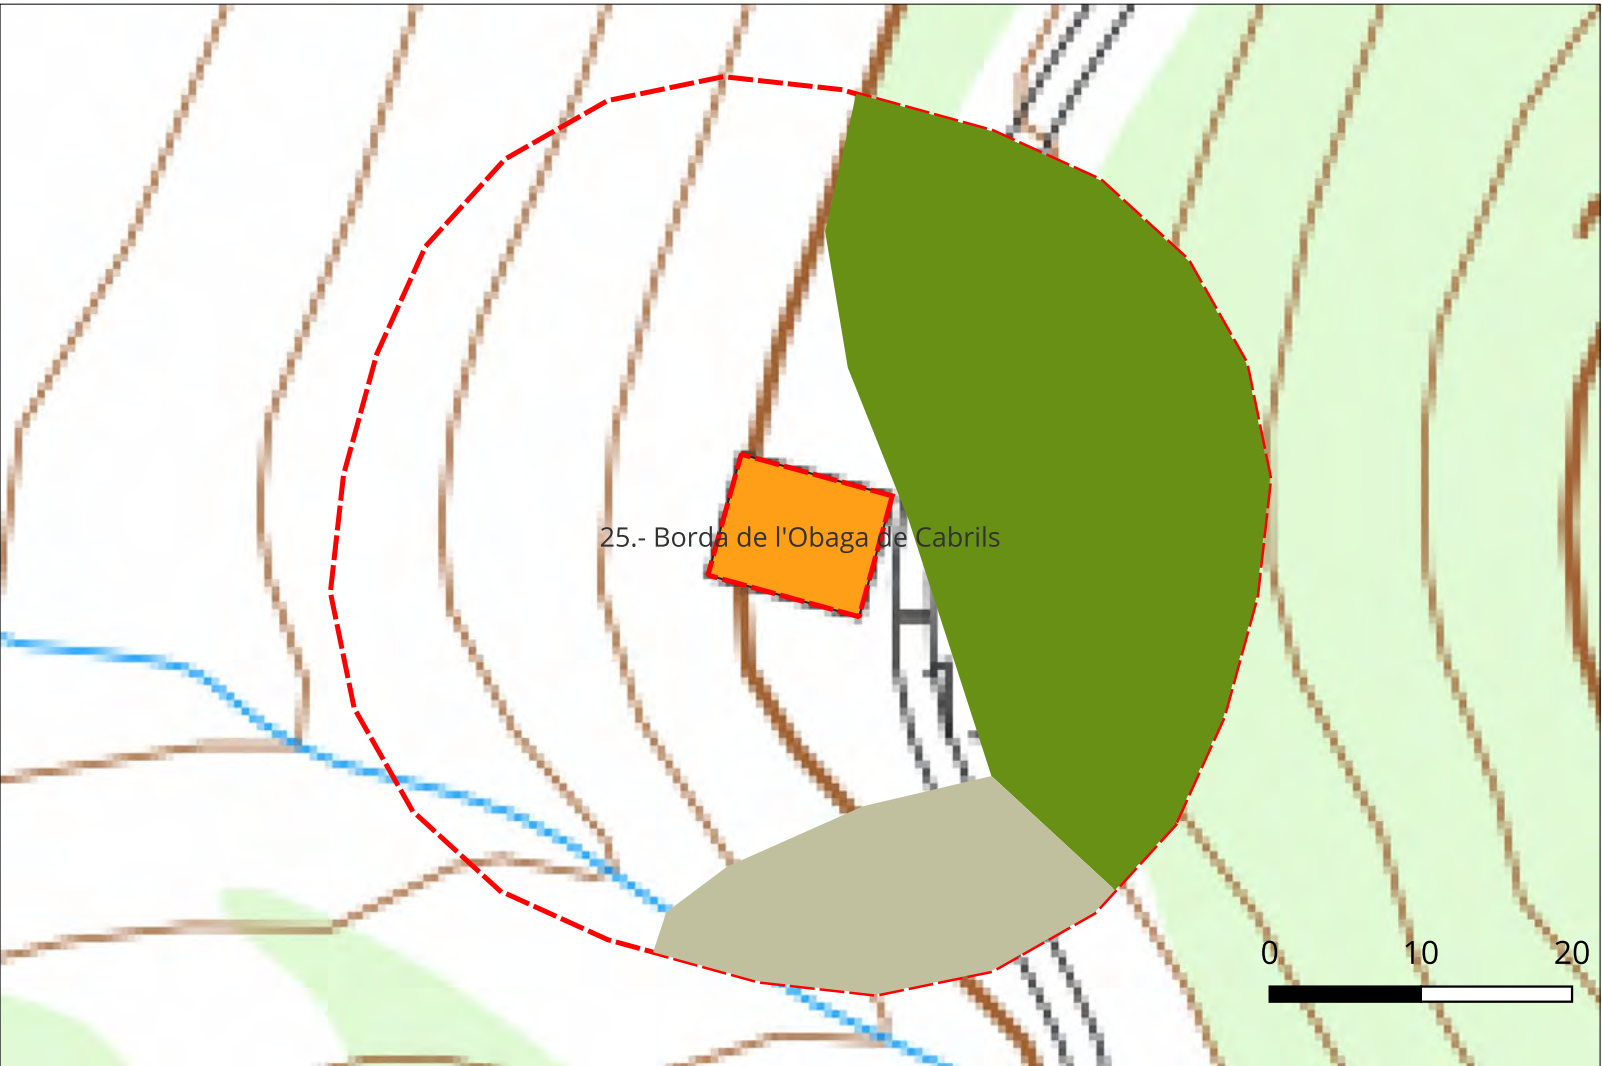


nom	Referencia	Actuaio
Borda de l'Obaga de Cabrils	25111A00200241	2.864

Mapa elements afectats

- Edificis
- Àrea Influència
- Actuacions proposades
 - Pineda de pi negre ($\geq 20\%cc$)
 - Matollars



 La Propietat Ajuntament de Farrera Pl. de les Escoles, s/n 25595 Burg (Farrera)	
CONSULTOR  HèPic : Crtra. Gausac 1 : 25530-Vielha	Dibuixat Eduardo Martínez
Títol del Projecte	
Pla de Prevenció d'Incendis Forestals	
Títol del Plànol	
4.- Detall dels Elements	
Escala: 1:500	
Referència 26112	Data: 12-8-2026
Paper: 297 x 420	Full 26 de 46


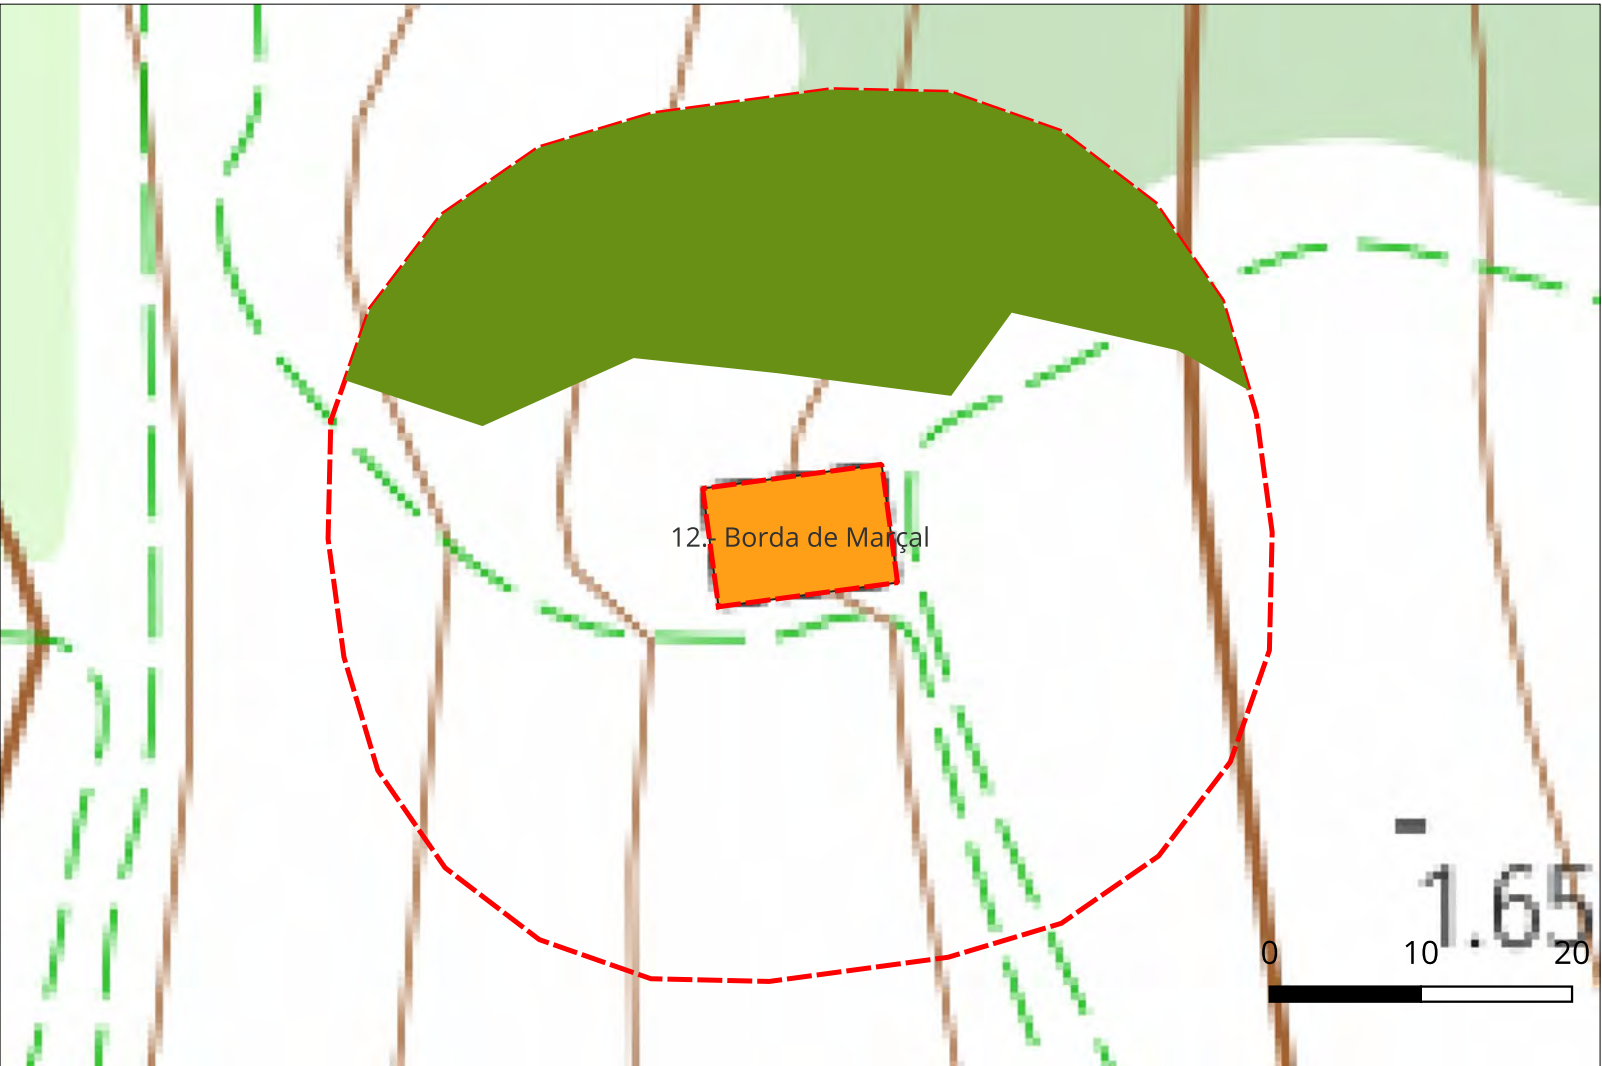


nom	Referencia	Actuaio
Borda de Marçal	25111A00400606	2.923

Mapa elements afectats

- Edificis
- Àrea Influència
- Actuacions proposades
- Pineda de pi roig ($\geq 20\%cc$)

 La Propietat Ajuntament de Farrera Pl. de les Escoles, s/n 25595 Burg (Farrera)	
CONSULTOR  HèPic : Crtra. Gausac 1 : 25530-Vielha	Dibuixat Eduardo Martínez
Títol del Projecte Pla de Prevenció d'Incendis Forestals	
Títol del Plànol 4.- Detall dels Elements	
Escala: 1:500	
Referència 26112	Data: 12-8-2026
Paper: 297 x 420	Full 27 de 46

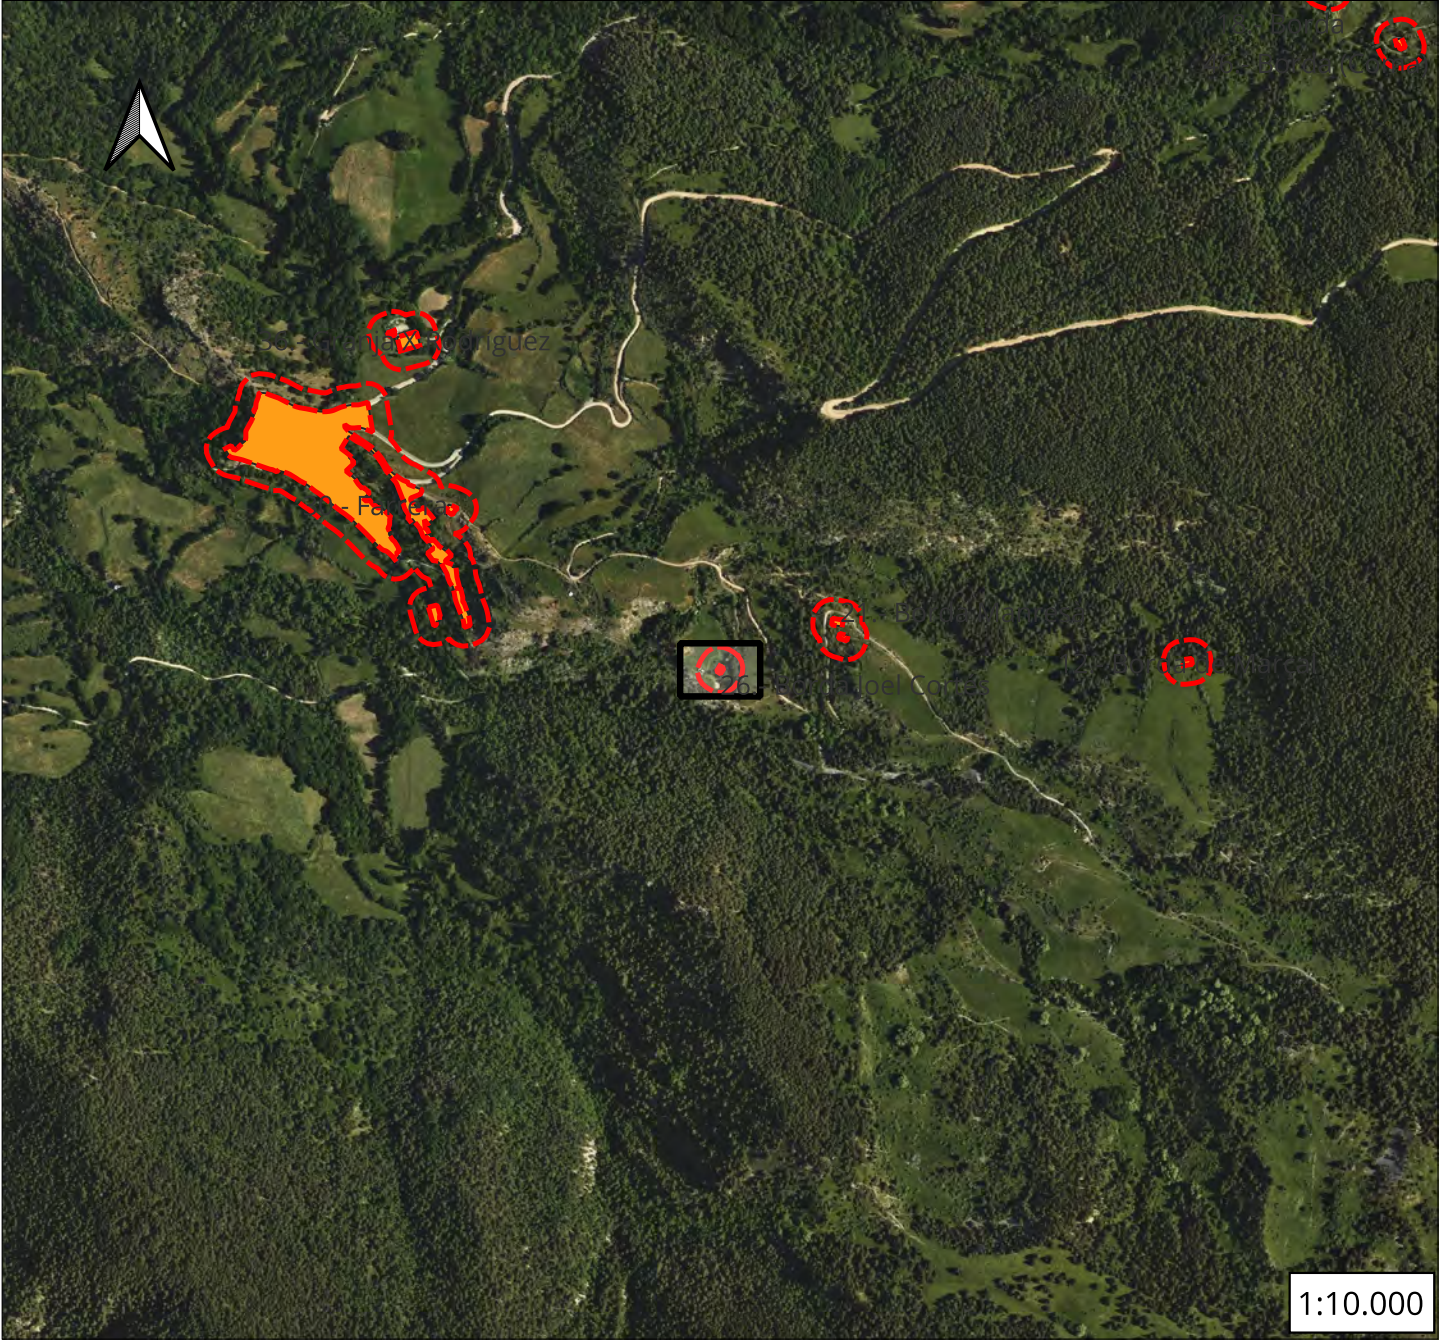
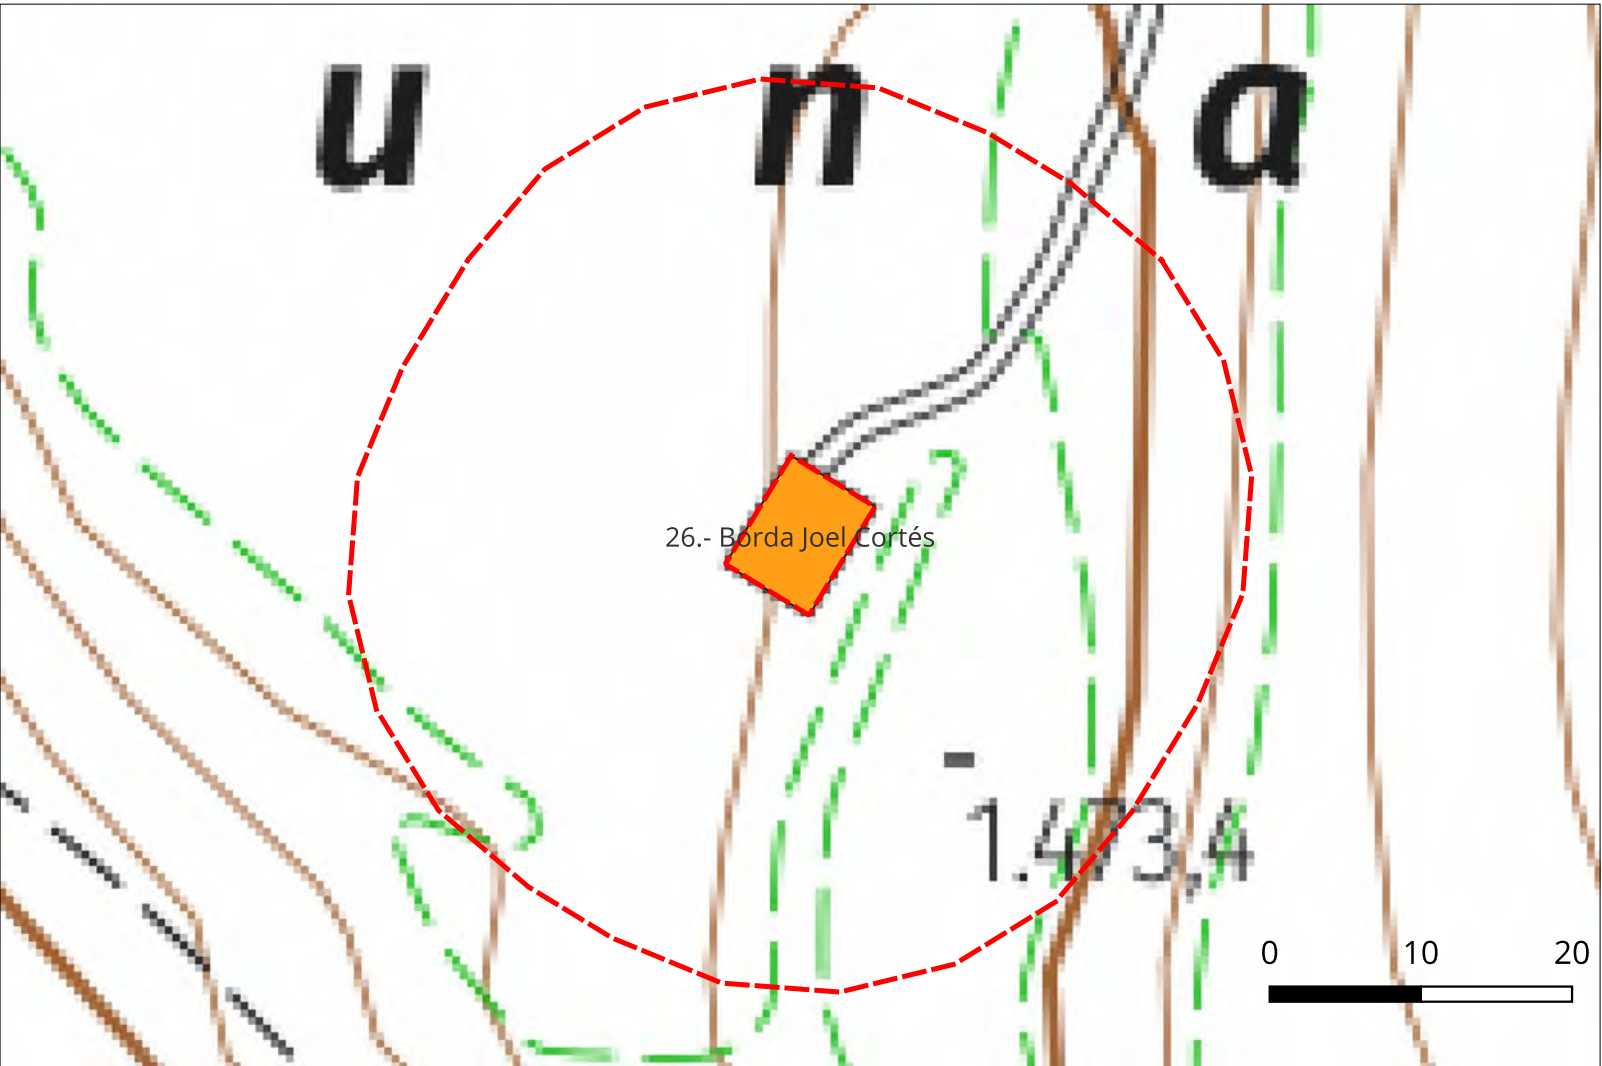


nom	Referencia	Actuaio
Borda Joel Cortés	25111A00100288	2.675

Mapa elements afectats

- Edificis
- Àrea Influencia

 La Propietat Ajuntament de Farrera Pl. de les Escoles, s/n 25595 Burg (Farrera)	
CONSULTOR  HèPic : Crtra. Gausac 1 : 25530-Vielha	Dibuixat Eduardo Martínez
Títol del Projecte	
Pla de Prevenció d'Incendis Forestals	
Títol del Plànol	
4.- Detall dels Elements	
Escala: 1:500	
Referència 26112	Data: 12-8-2026
Paper: 297 x 420	Full 28 de 46

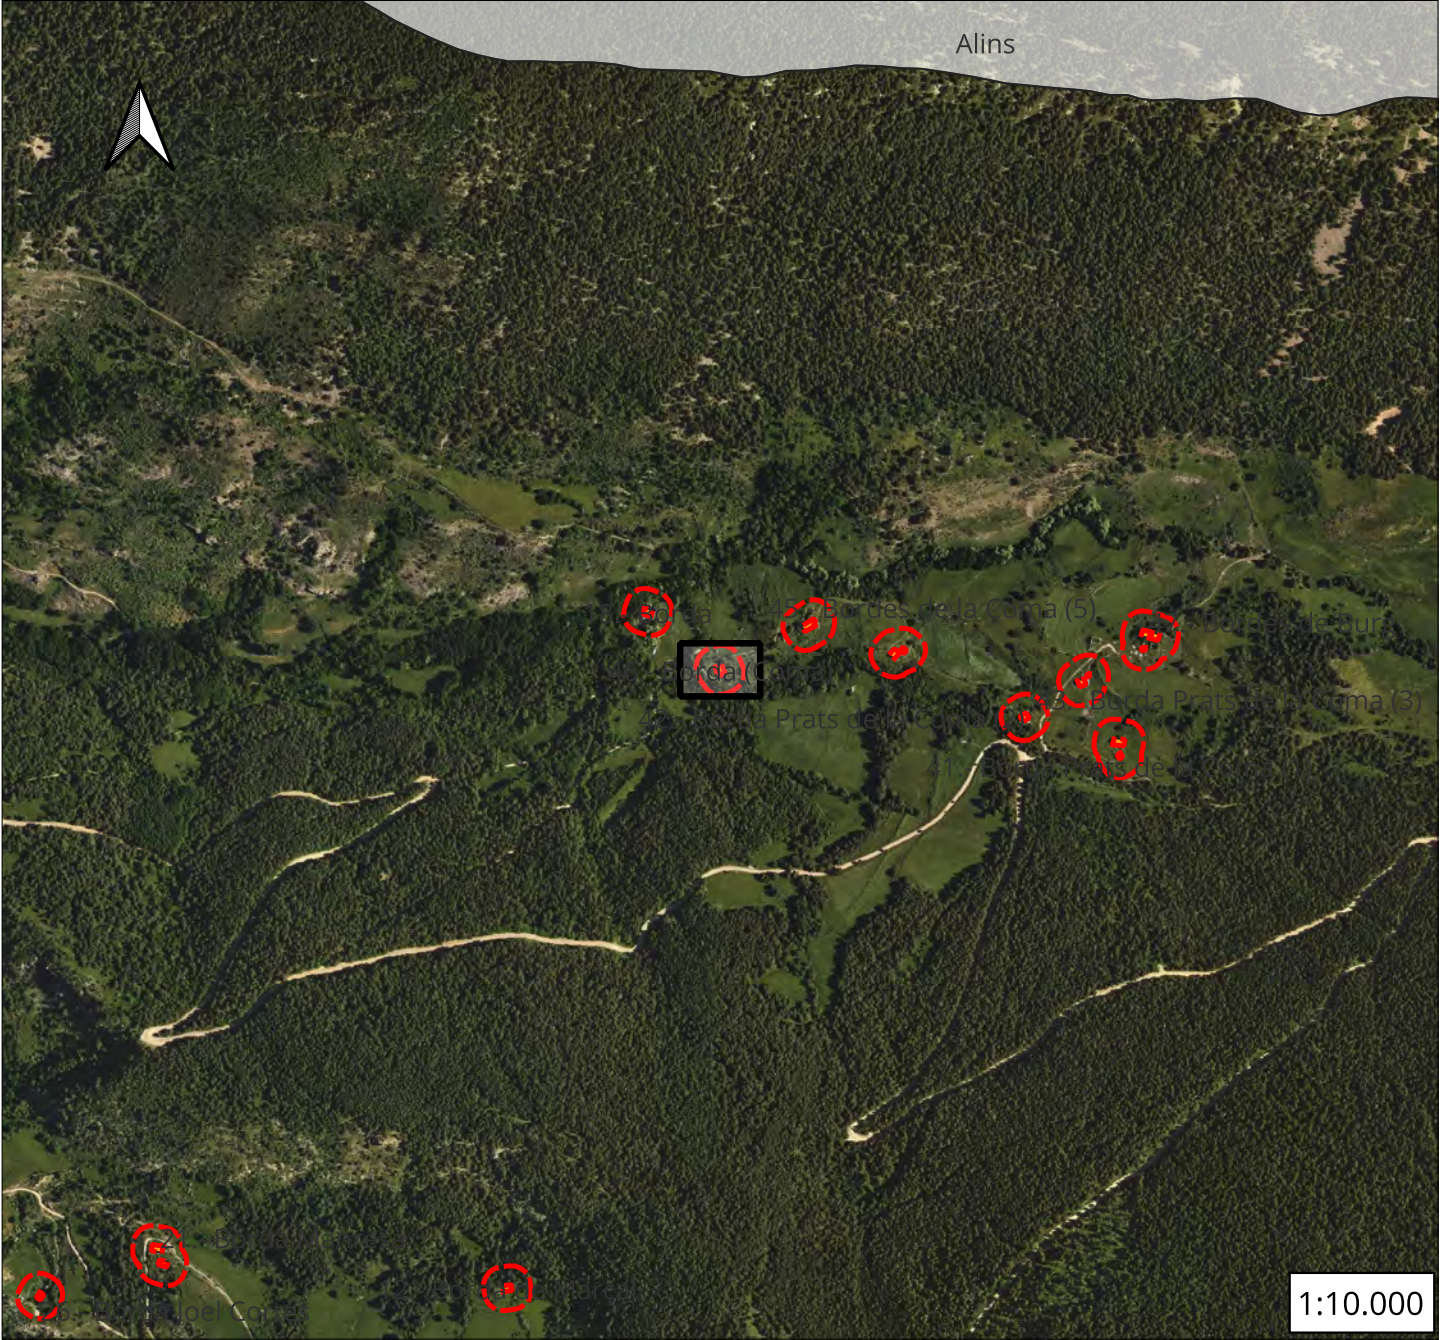
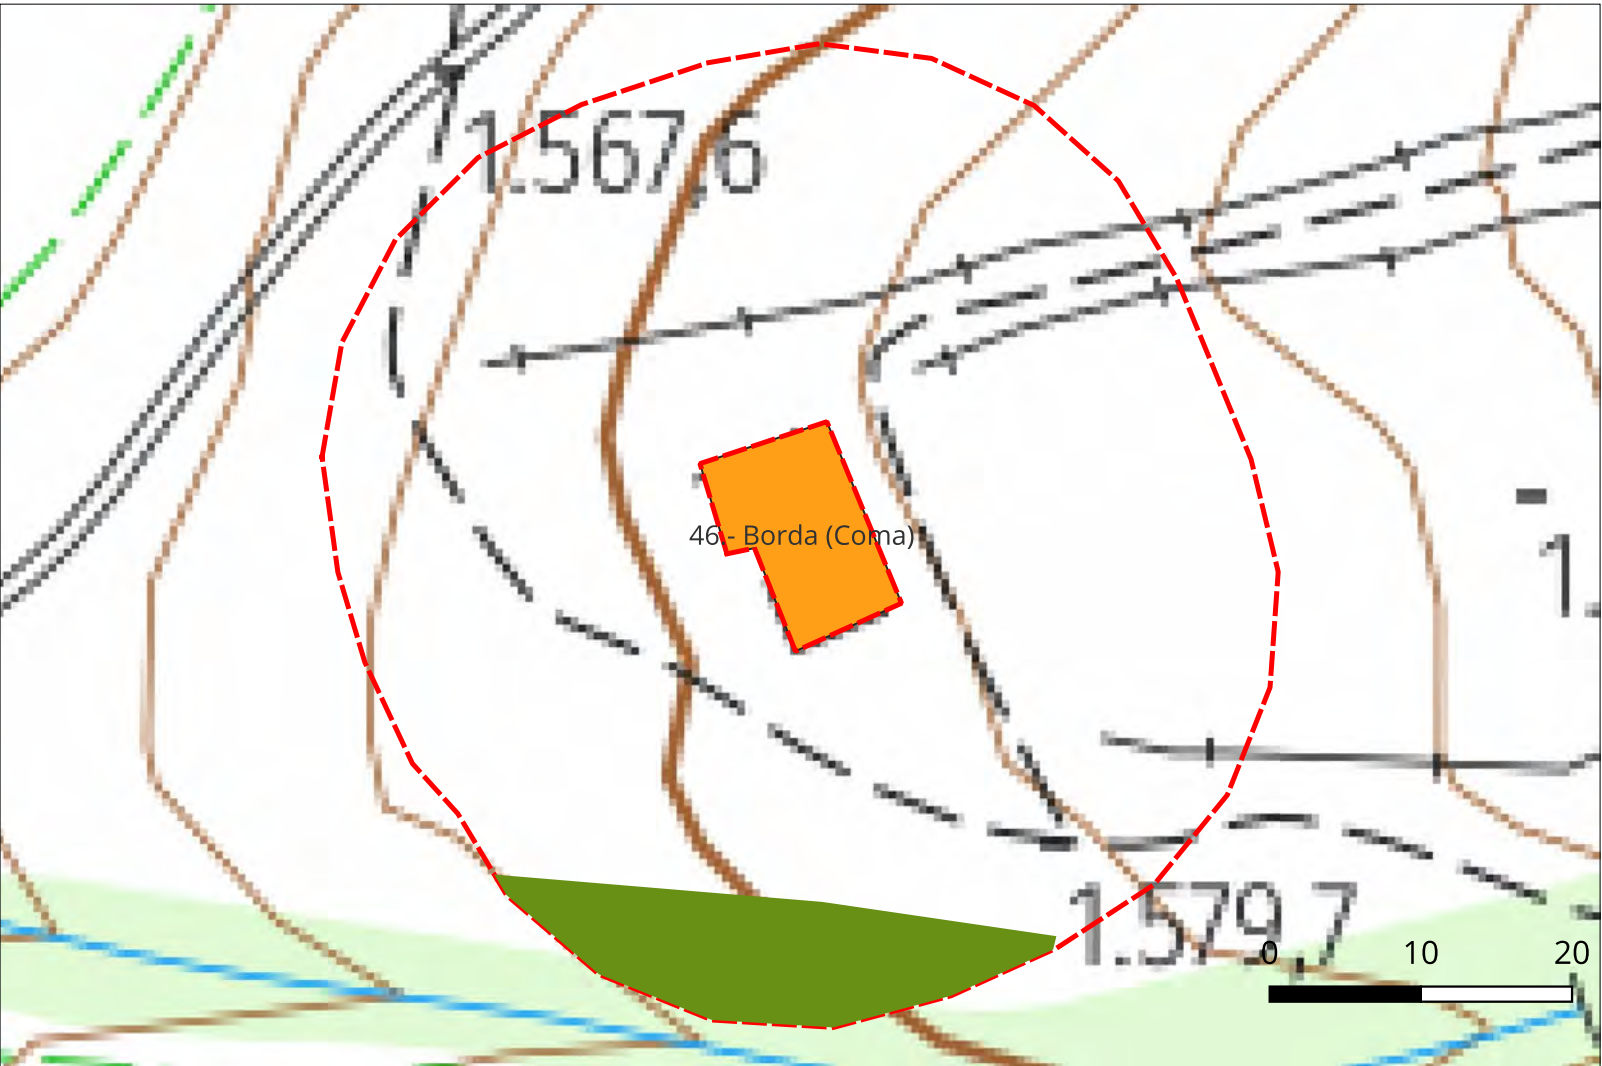


nom	Referencia	Actuaio
Borda (Coma)	25111A00400423	3.027

Mapa elements afectats

- Edificis
- Àrea Influencia
- Actuacions proposades
- Pineda de pi roig (>= 20%cc)

 La Propietat Ajuntament de Farrera Pl. de les Escoles, s/n 25595 Burg (Farrera)	
CONSULTOR  HèPic : Crtra. Gausac 1 : 25530-Vielha	Dibuixat Eduardo Martínez
Títol del Projecte	
Pla de Prevenció d'Incendis Forestals	
Títol del Plànol	
4.- Detall dels Elements	
Escala: 1:500	
Referència 26112	Data: 12-8-2026
Paper: 297 x 420	Full 29 de 46

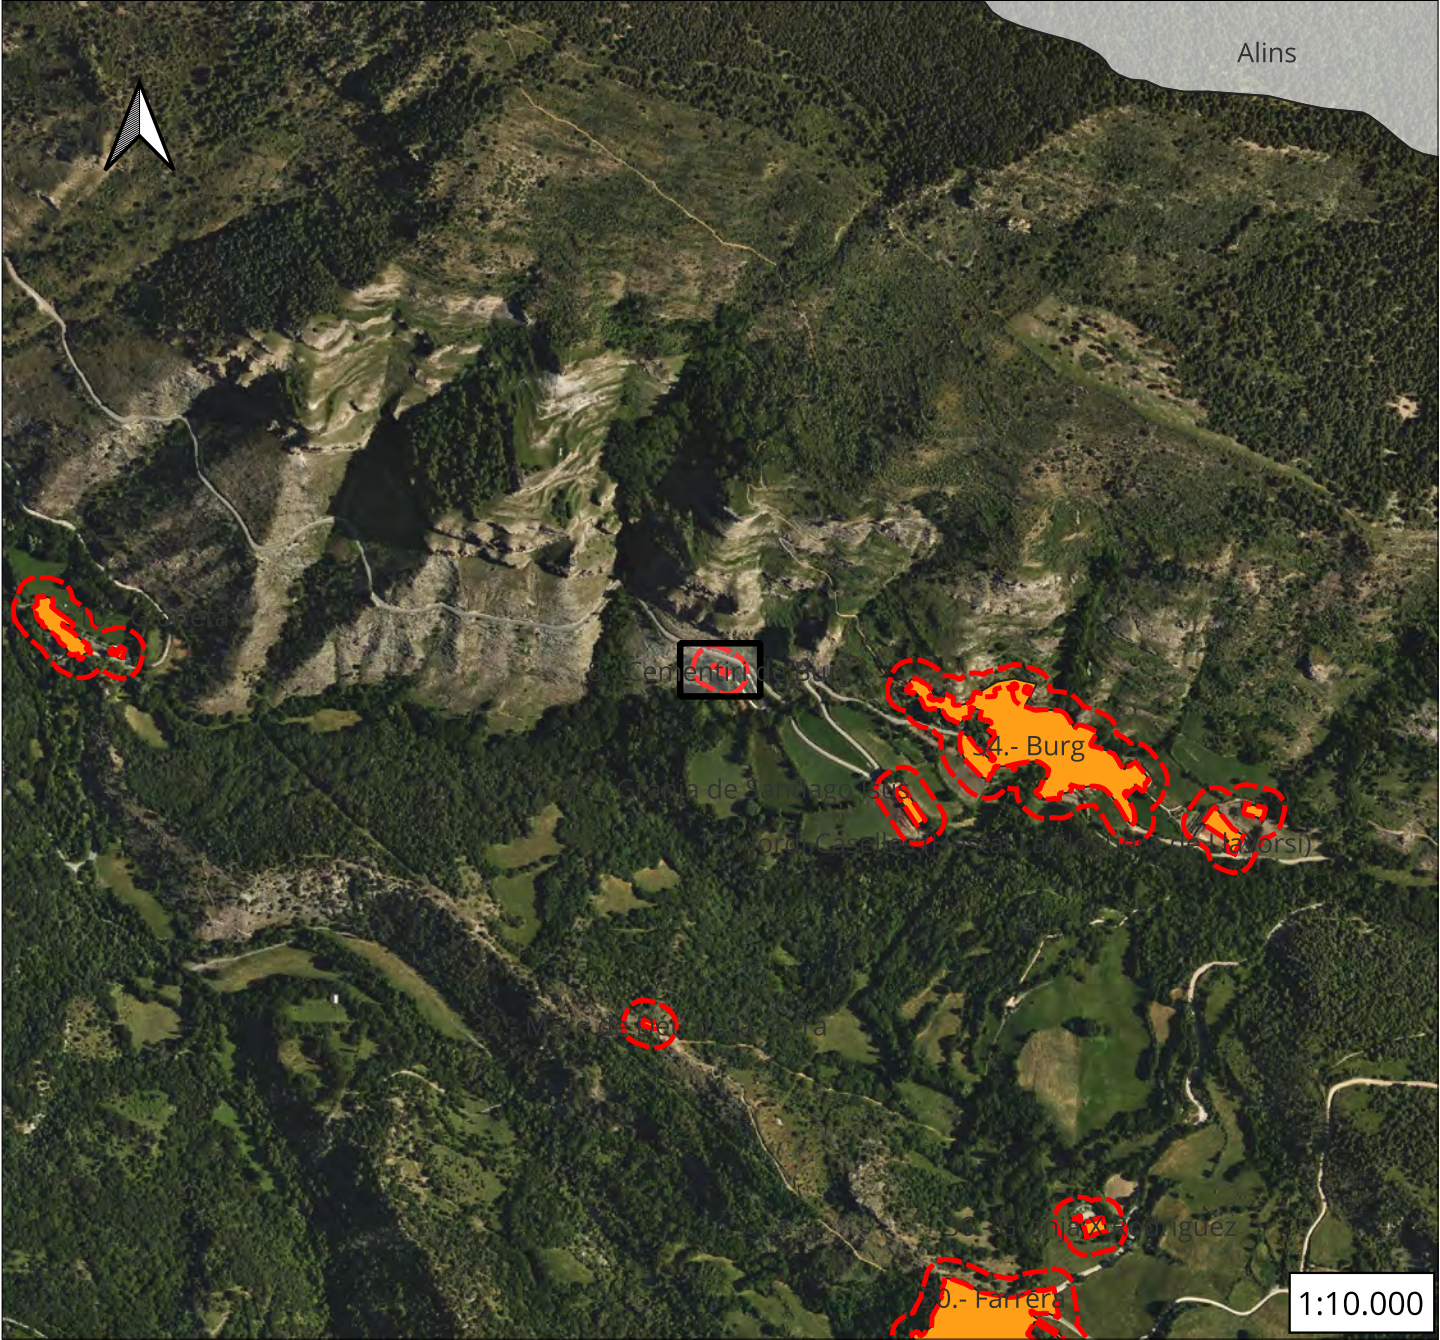
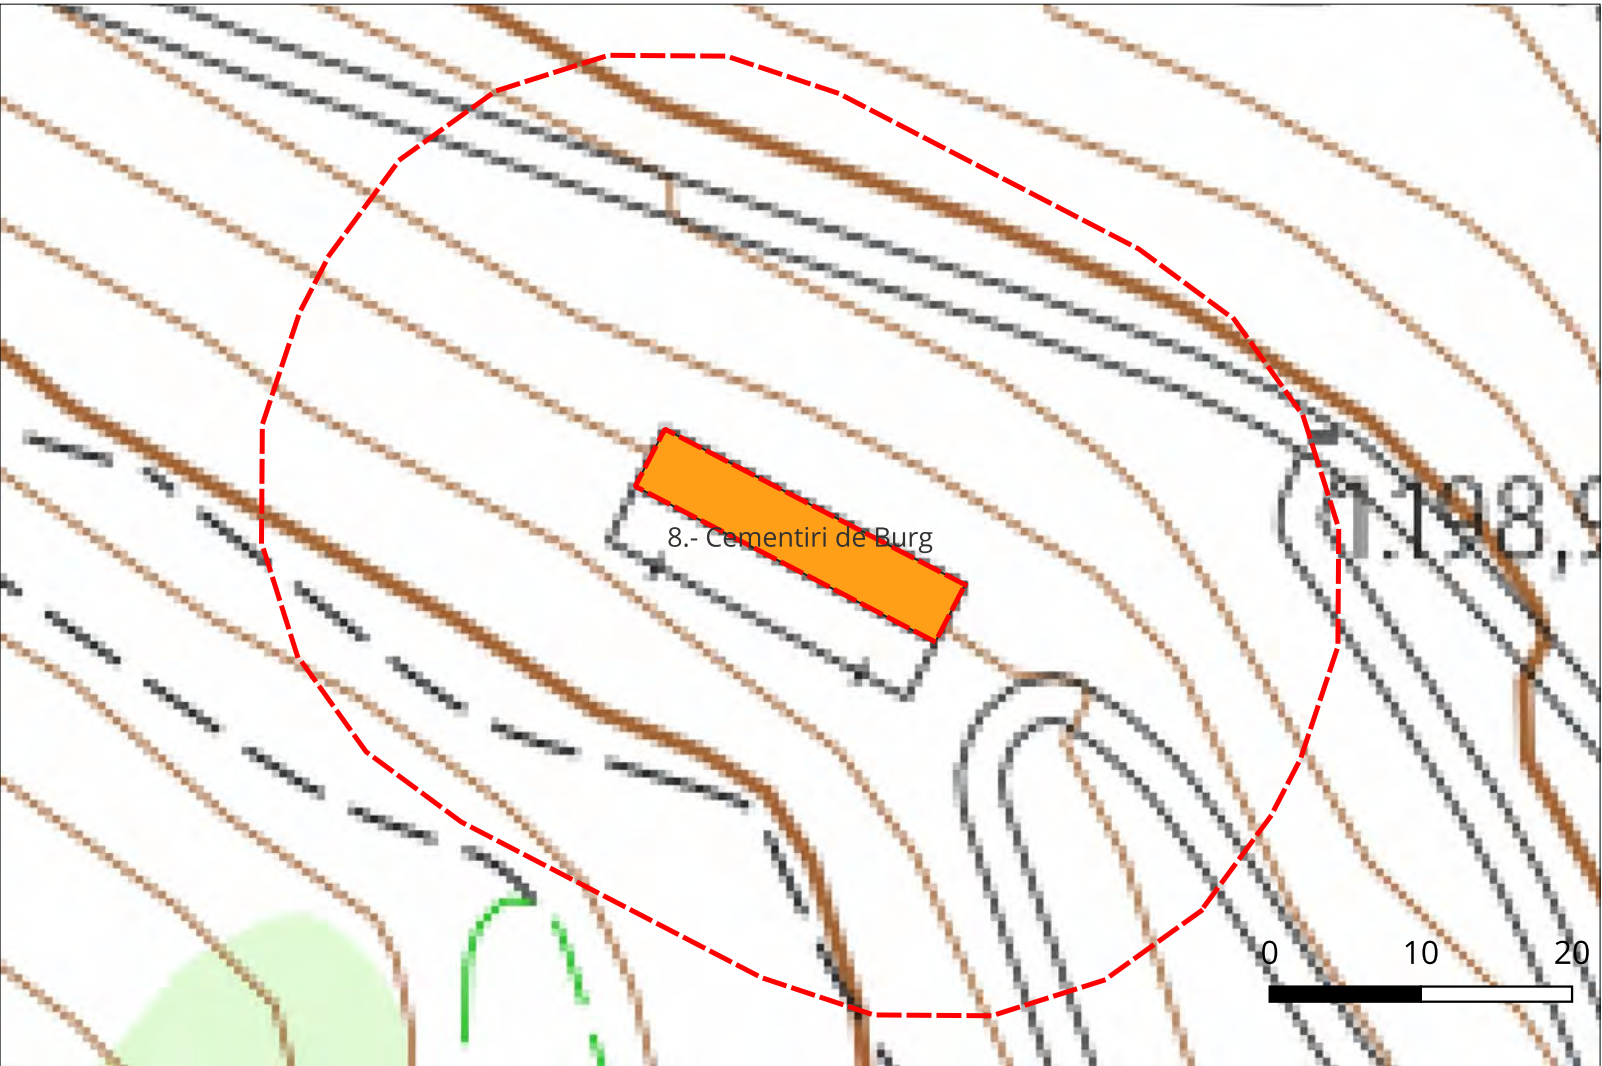


nom	Referencia	Actuaio
Cementiri de Burg	25111A00100008	3.262

Mapa elements afectats

- Edificis
- Àrea Influencia

 La Propietat Ajuntament de Farrera Pl. de les Escoles, s/n 25595 Burg (Farrera)	
CONSULTOR  HèPic : Crtra. Gausac 1 : 25530-Vielha	Dibuixat Eduardo Martínez
Títol del Projecte Pla de Prevenció d'Incendis Forestals	
Títol del Plànol 4.- Detall dels Elements	
Escala: 1:500	
Referència 26112	Data: 12-8-2026
Paper: 297 x 420	Full 30 de 46

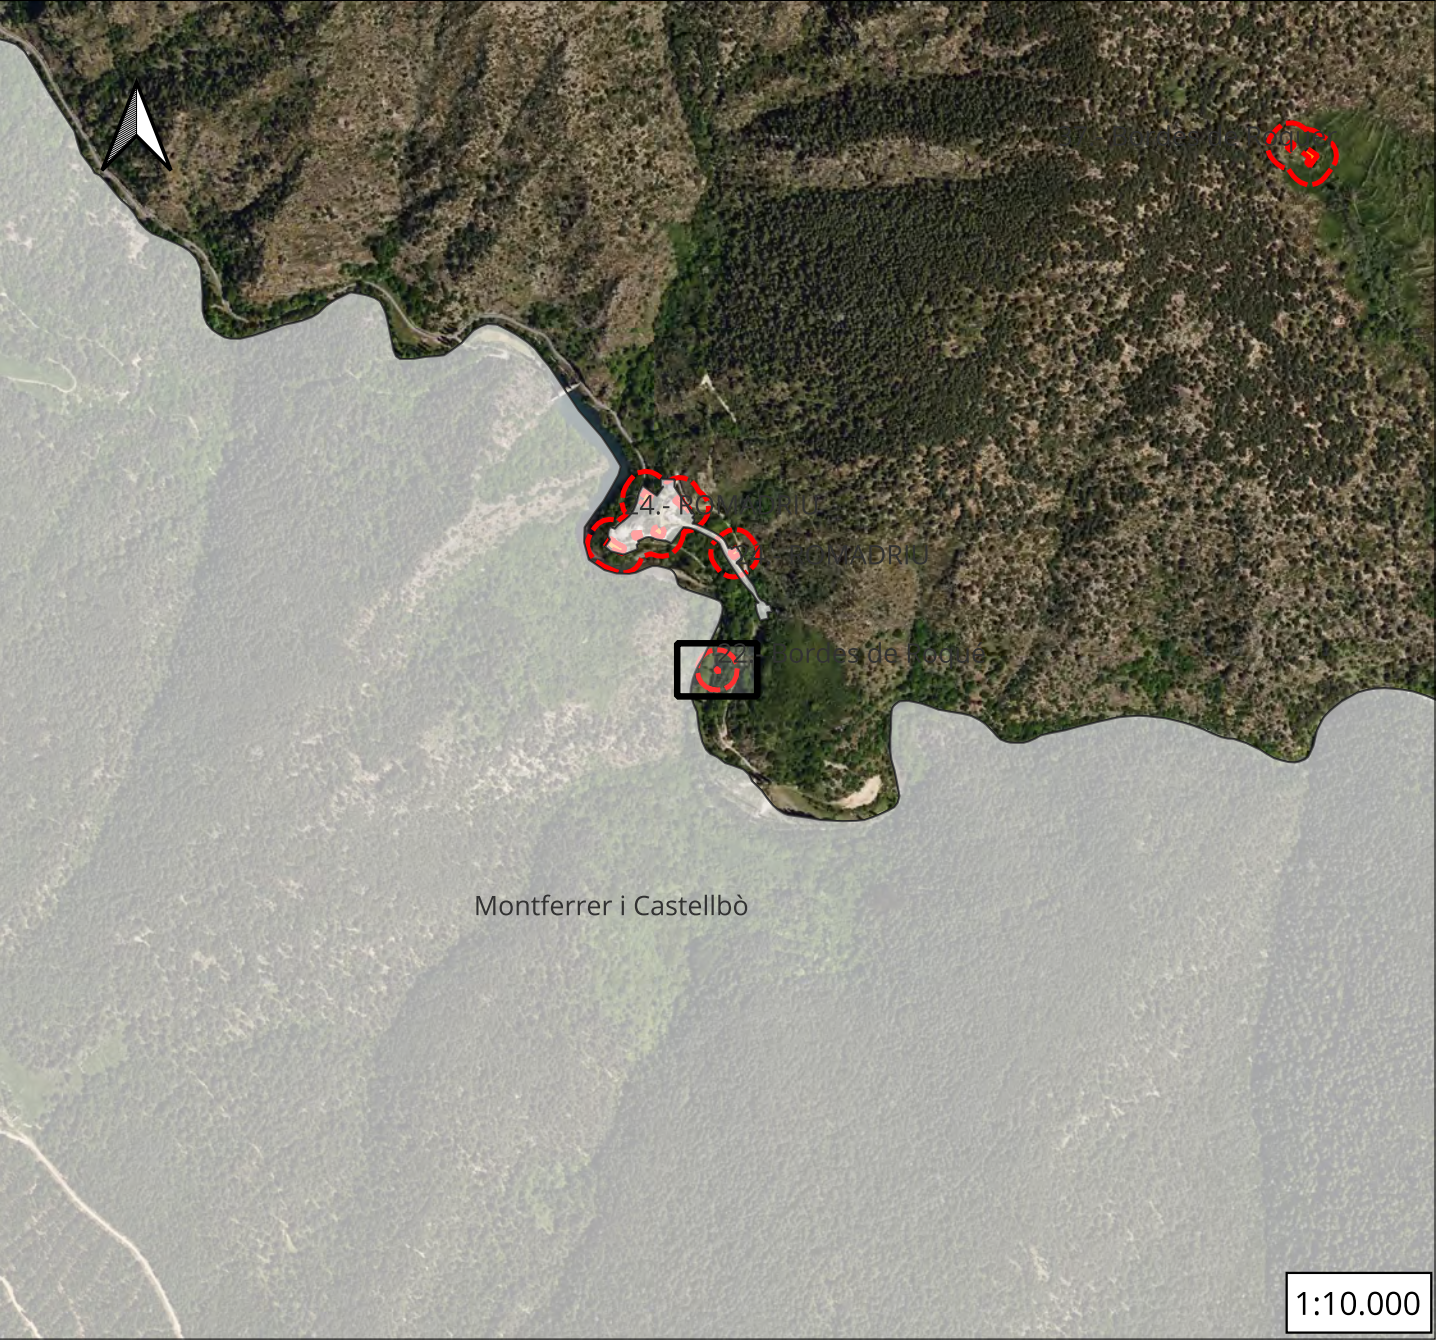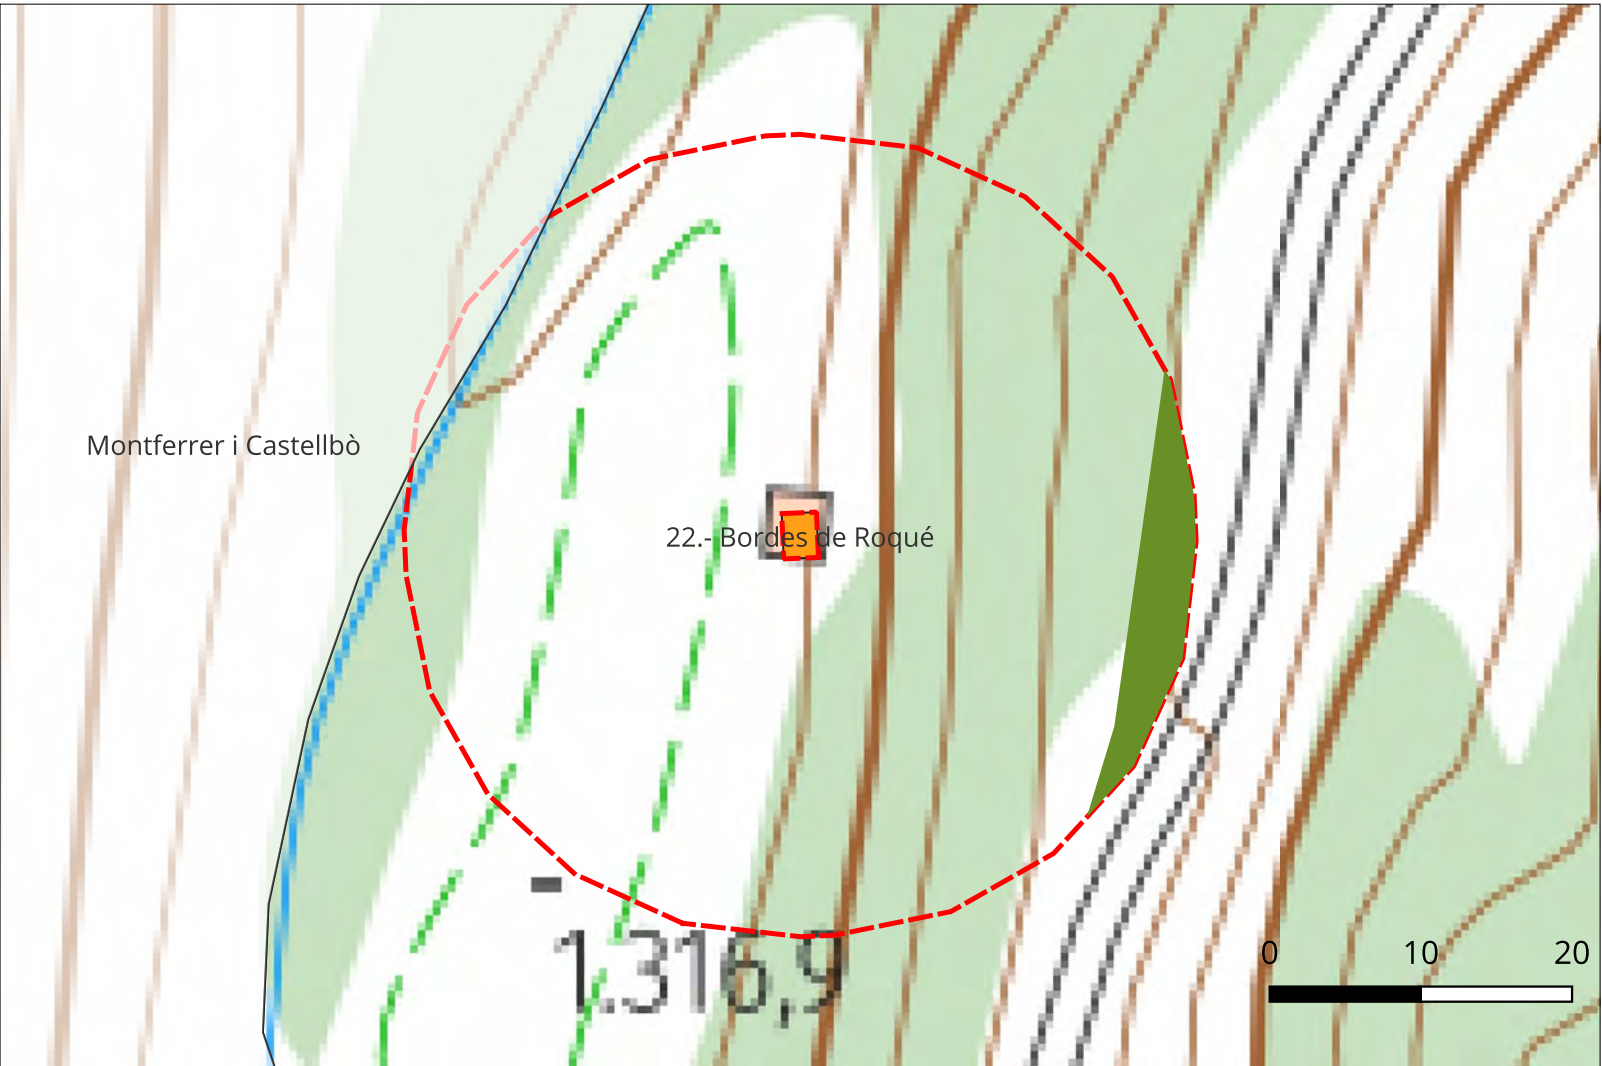



nom	Referencia	Actuaio
Bordes de Roqué	002400100CH50B	2.196

Mapa elements afectats

- Edificis
- Àrea Influència
- Actuacions proposades
- Altres caducifolis ($\geq 20\%cc$)



 La Propietat Ajuntament de Farrera Pl. de les Escoles, s/n 25595 Burg (Farrera)	
CONSULTOR  ecomei, s.l. HèPic : Crtra. Gausac 1 : 25530-Vielha	Dibuixat Eduardo Martínez
Títol del Projecte Pla de Prevenció d'Incendis Forestals	
Títol del Plànol 4.- Detall dels Elements	
Escala: 1:500	
Referència 26112	Data: 12-8-2026
Paper: 297 x 420	Full 31 de 46

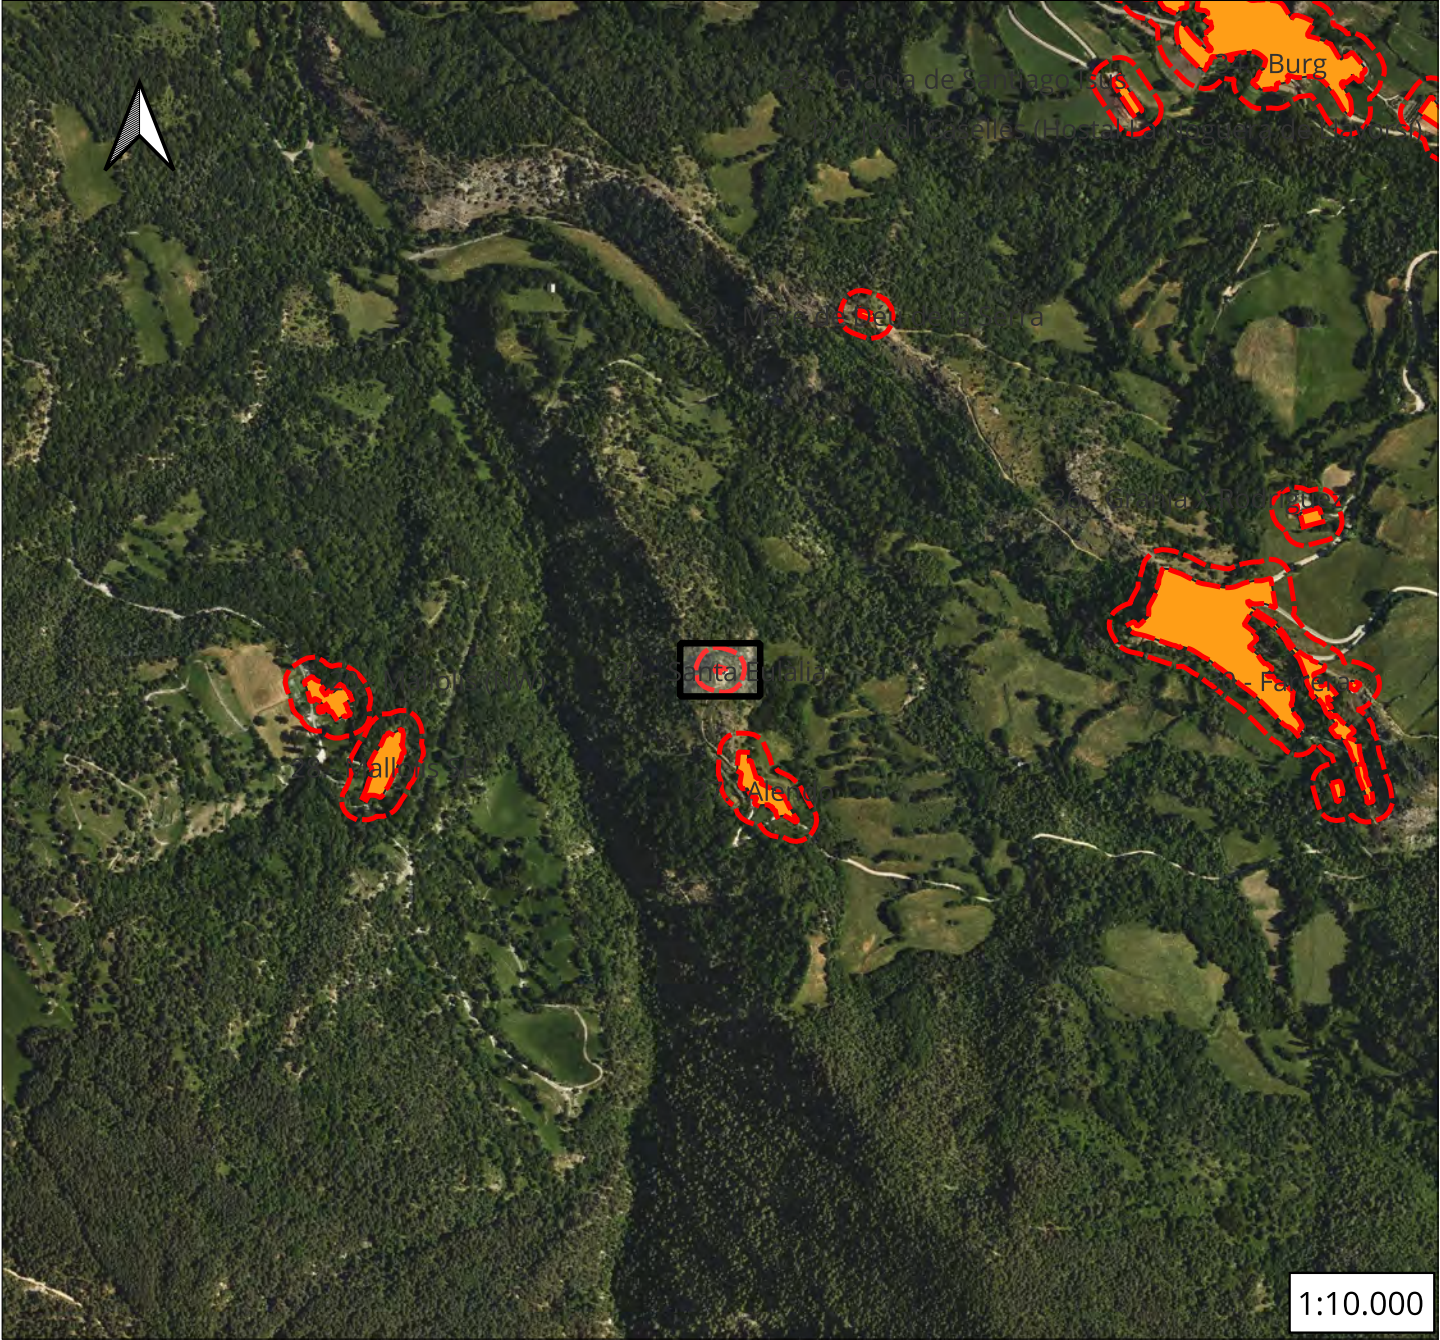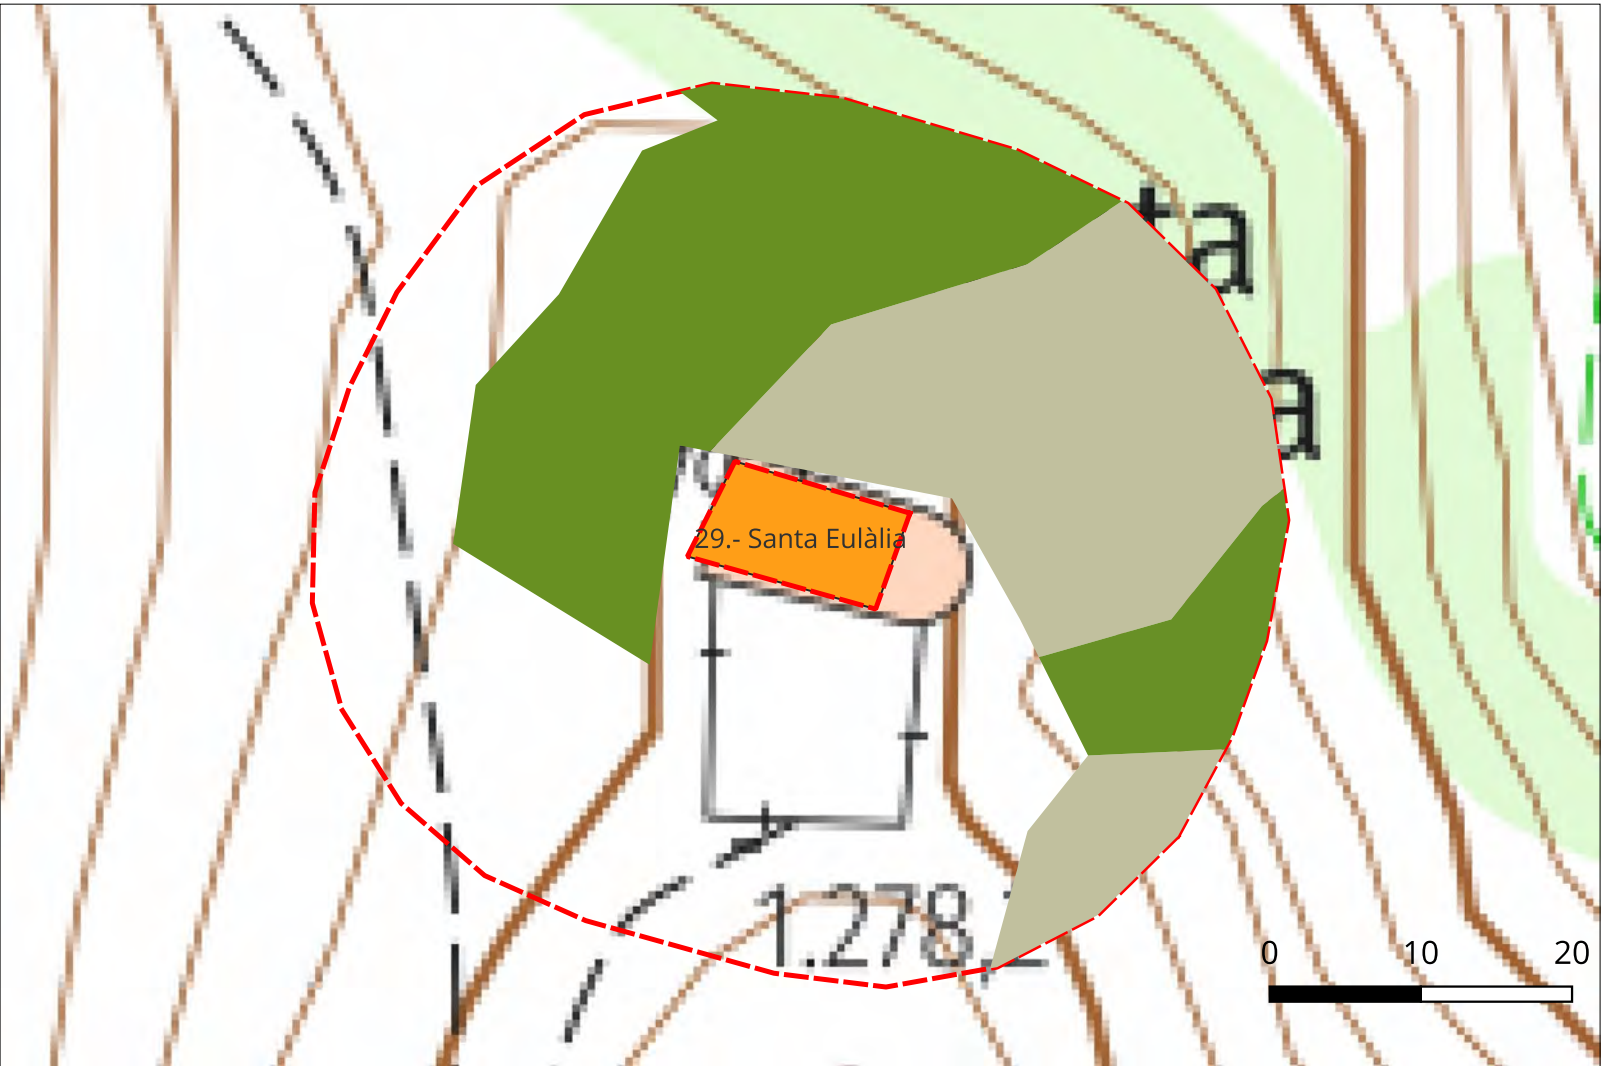

nom	Referencia	Actuaio
Santa Eulàlia	000800100CH50F	2.900



Mapa elements afectats

- Edificis
- Àrea Influència

Actuacions proposades

- Roureda de roure martinenc ($\geq 20\%cc$)
- Freixeneda ($\geq 20\%cc$)
- Matollars

 La Propietat Ajuntament de Farrera Pl. de les Escoles, s/n 25595 Burg (Farrera)	
CONSULTOR  HèPic : Crtra. Gausac 1 : 25530-Vielha	Dibuixat Eduardo Martínez
Títol del Projecte Pla de Prevenció d'Incendis Forestals	
Títol del Plànol 4.- Detall dels Elements	
Escala: 1:500	
Referència 26112	Data: 12-8-2026
Paper: 297 x 420	Full 33 de 46

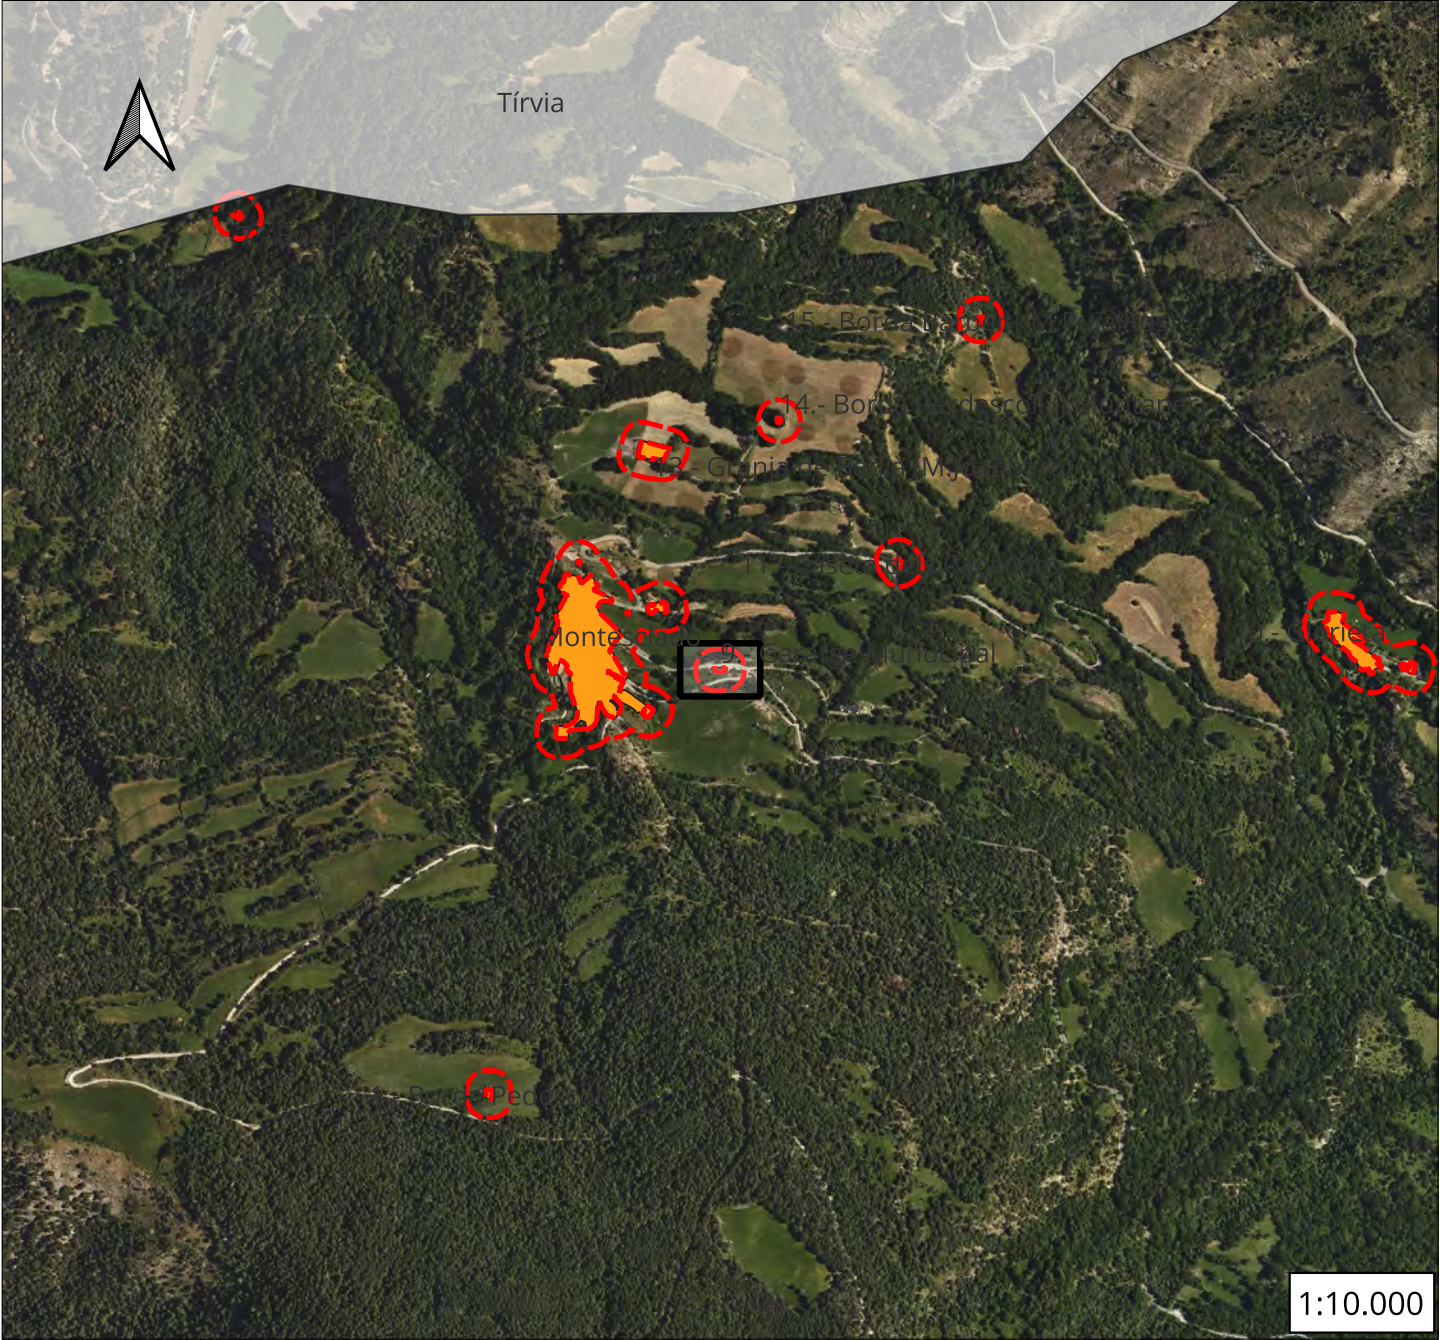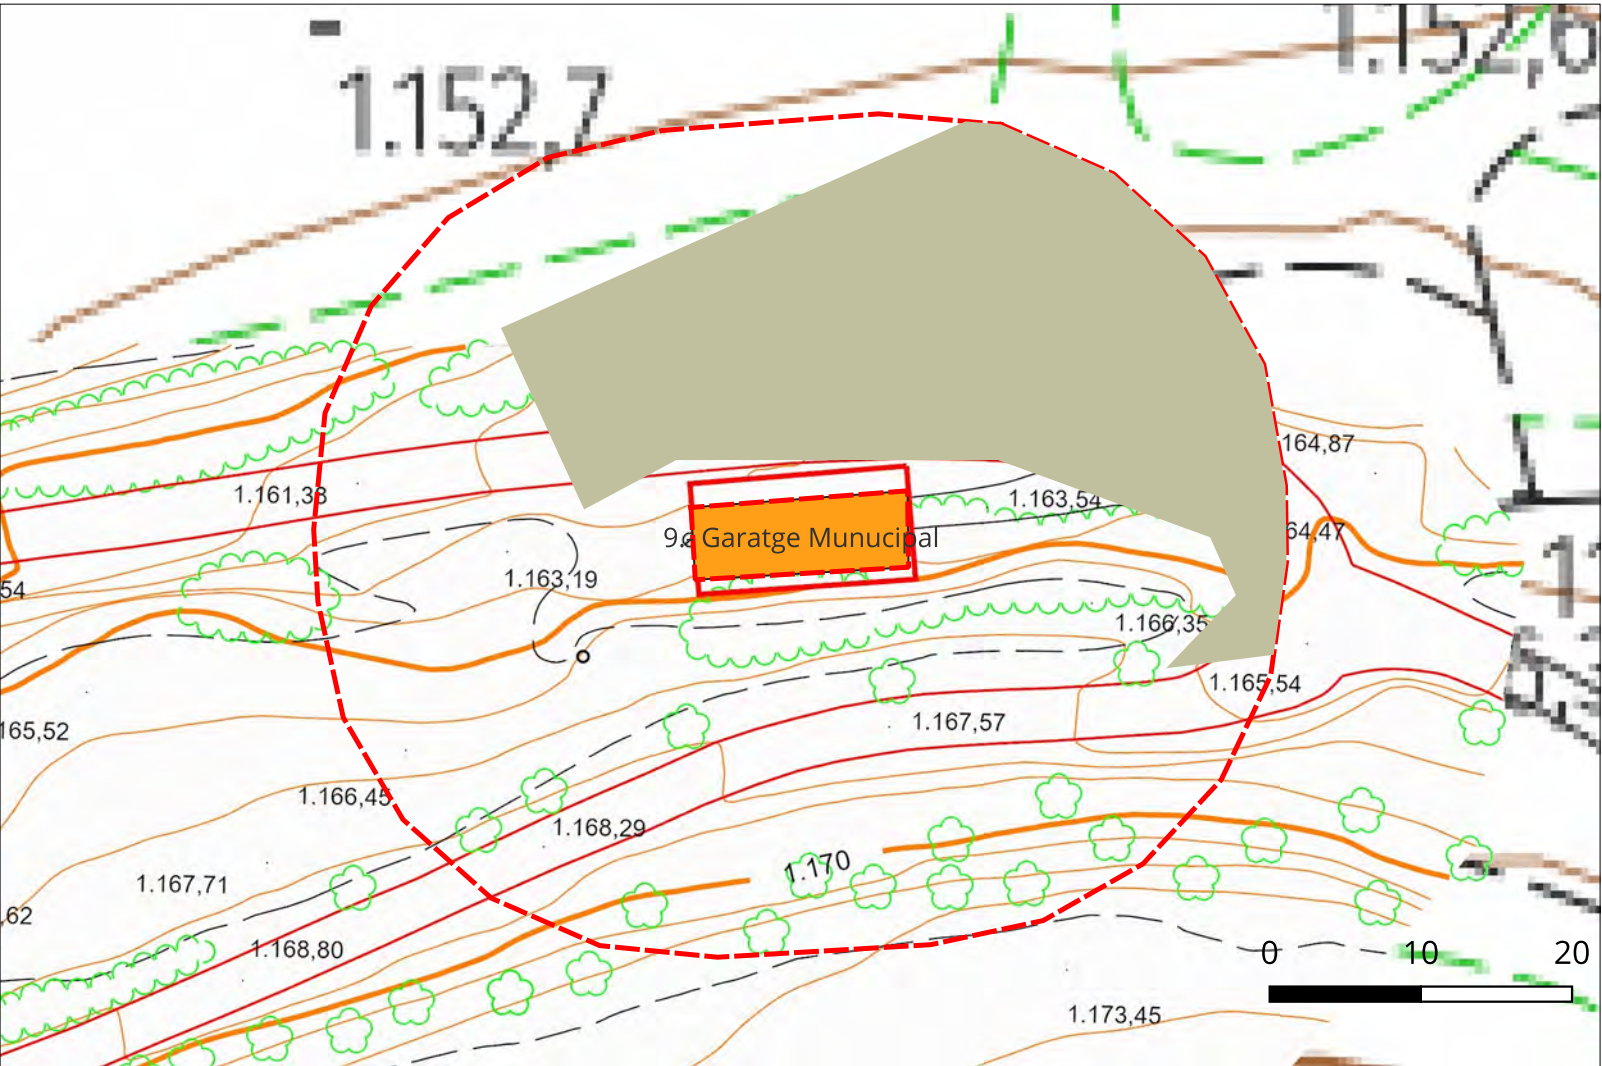

nom	Referencia	Actuaio
Garatge Municipal	25111A00100726	2.890



Mapa elements afectats

- Edificis
- Àrea Influència

Actuacions proposades

- Matollars

 La Propietat Ajuntament de Farrera Pl. de les Escoles, s/n 25595 Burg (Farrera)	
CONSULTOR  HèPic : Crtra. Gausac 1 : 25530-Vielha	Dibuixat Eduardo Martínez
Títol del Projecte Pla de Prevenció d'Incendis Forestals	
Títol del Plànol 4.- Detall dels Elements	
Escala: 1:500	
Referència 26112	Data: 12-8-2026
Paper: 297 x 420	Full 34 de 46

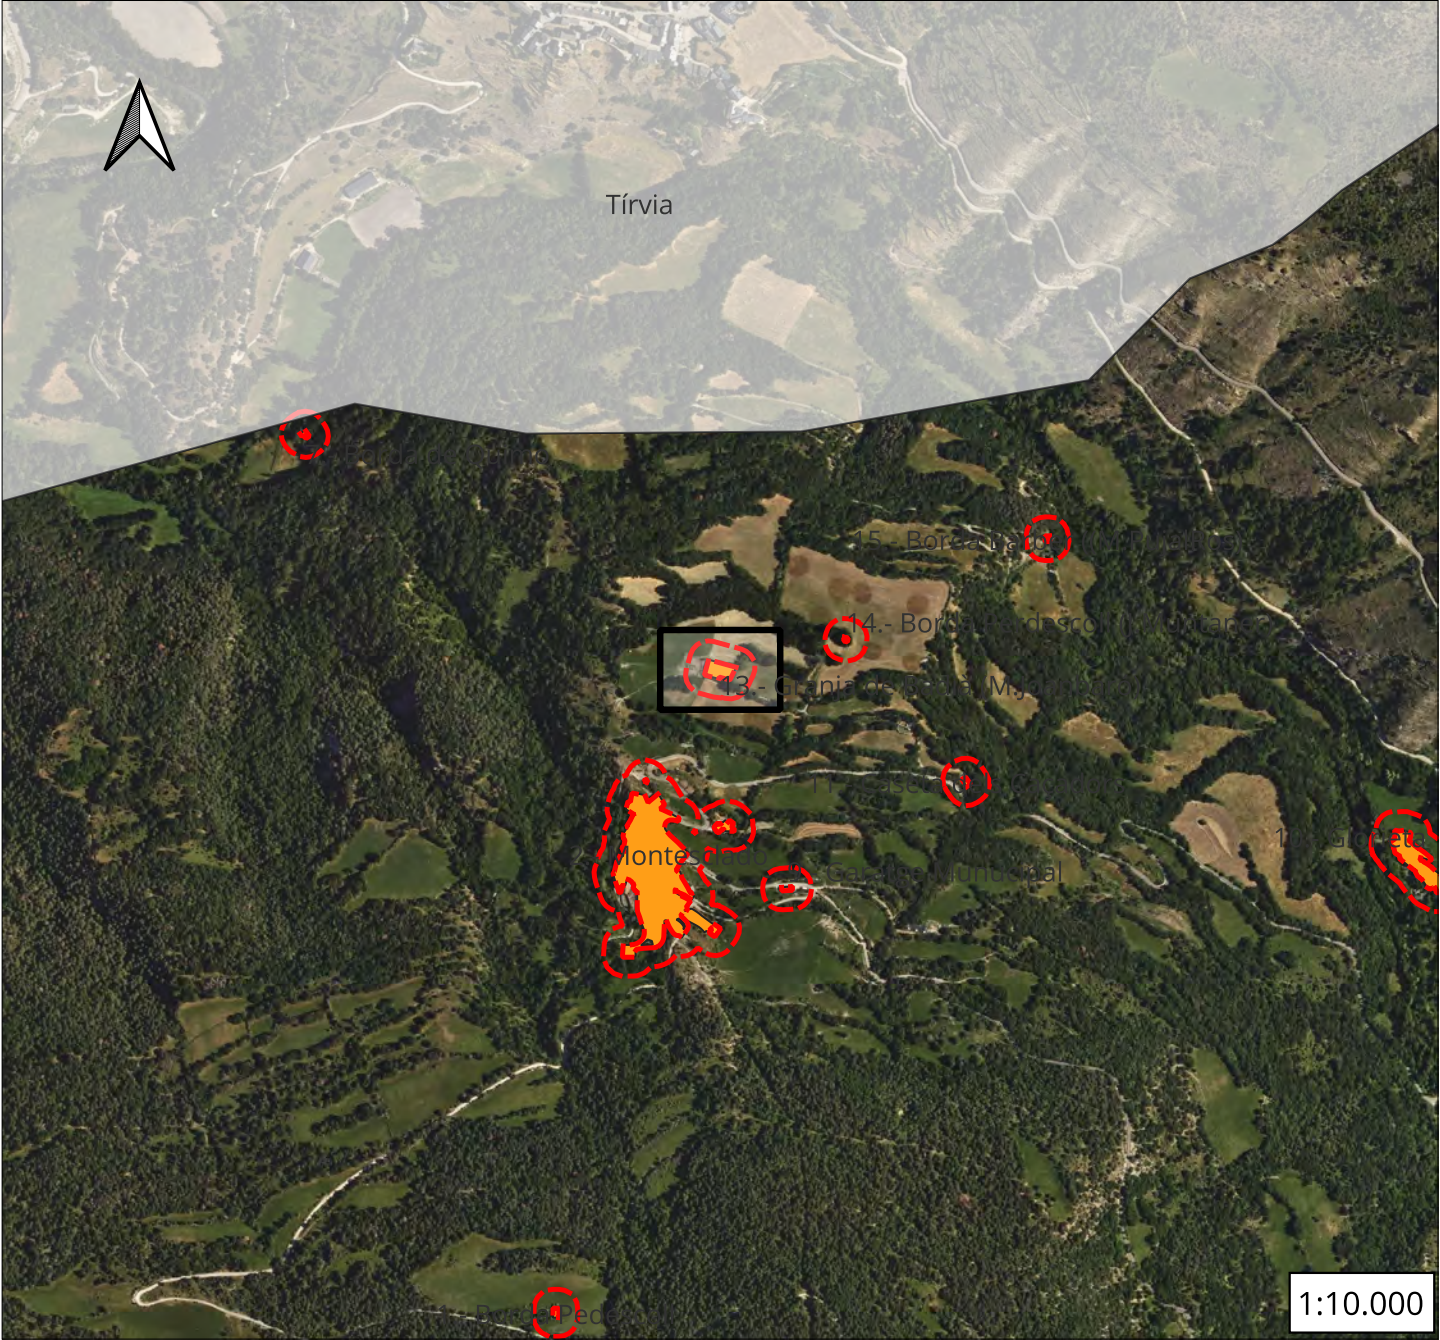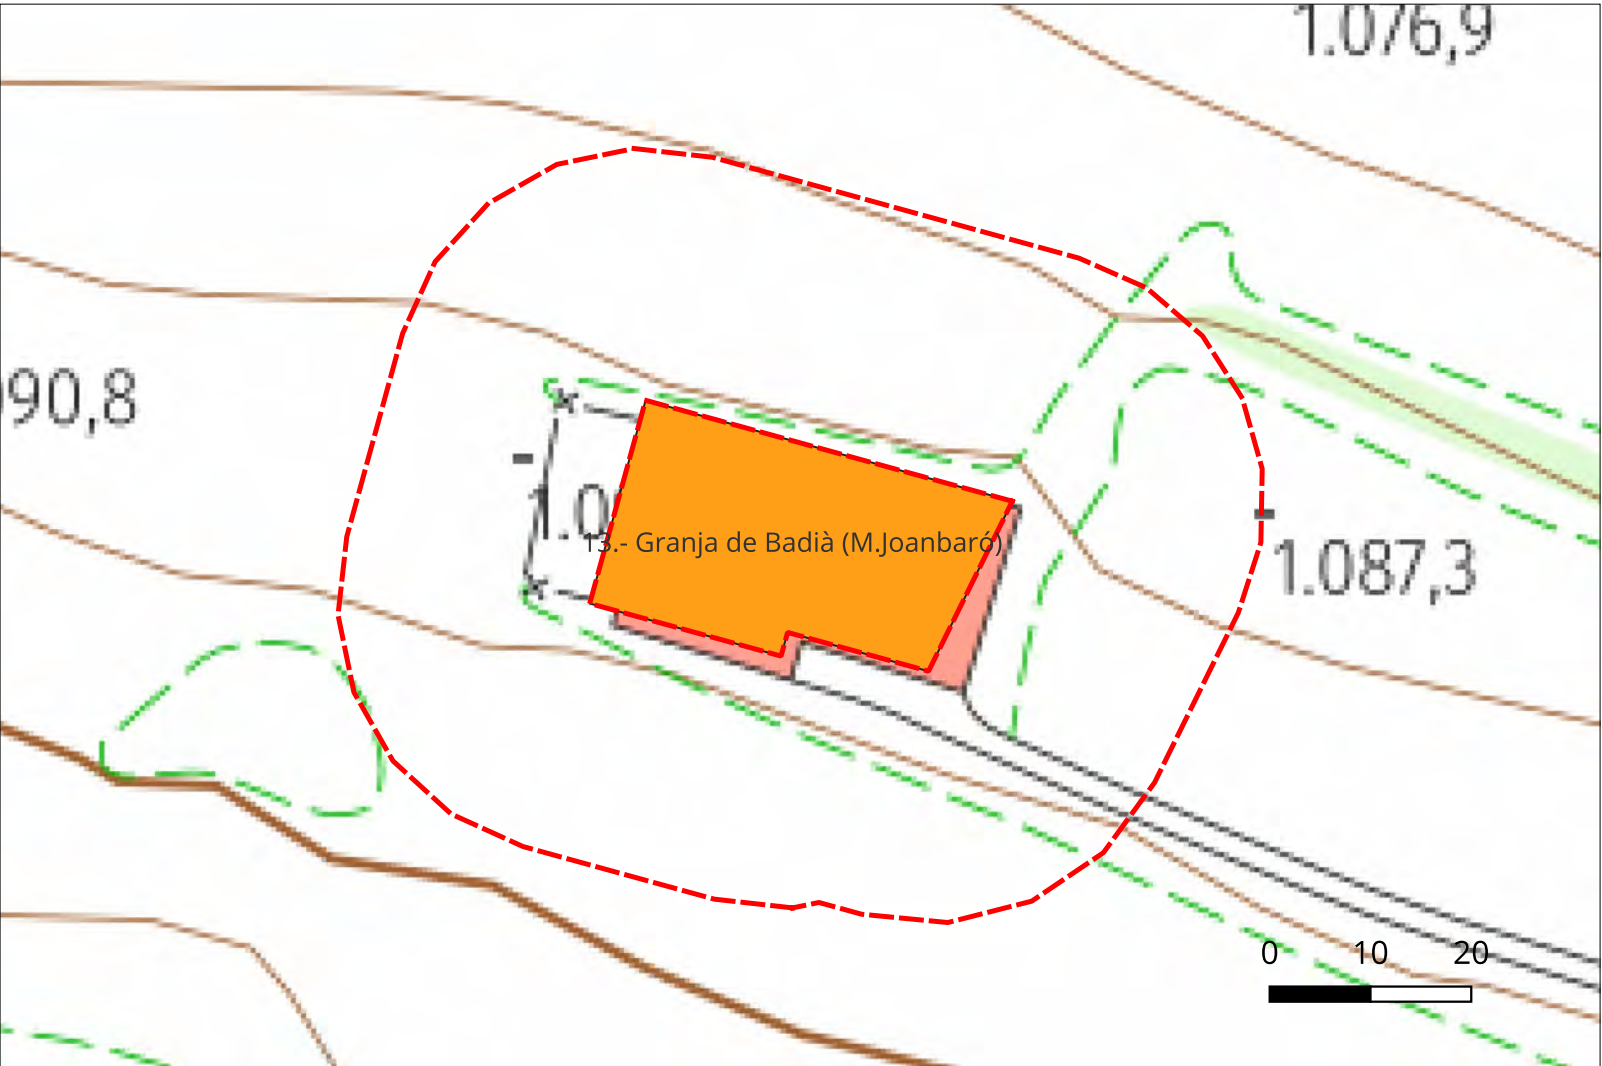


nom	Referencia	Actuaio
Granja de Badià (M.Joanbaró)	25111A00100745	4.737

Mapa elements afectats

- Edificis
- Àrea Influencia

 La Propietat Ajuntament de Farrera Pl. de les Escoles, s/n 25595 Burg (Farrera)	
CONSULTOR  HèPic : Crtra. Gausac 1 : 25530-Vielha	Dibuixat Eduardo Martínez
Títol del Projecte	
Pla de Prevenció d'Incendis Forestals	
Títol del Plànol	
4.- Detall dels Elements	
Escala: 1:750	
Referència 26112	Data: 12-8-2026
Paper: 297 x 420	Full 35 de 46


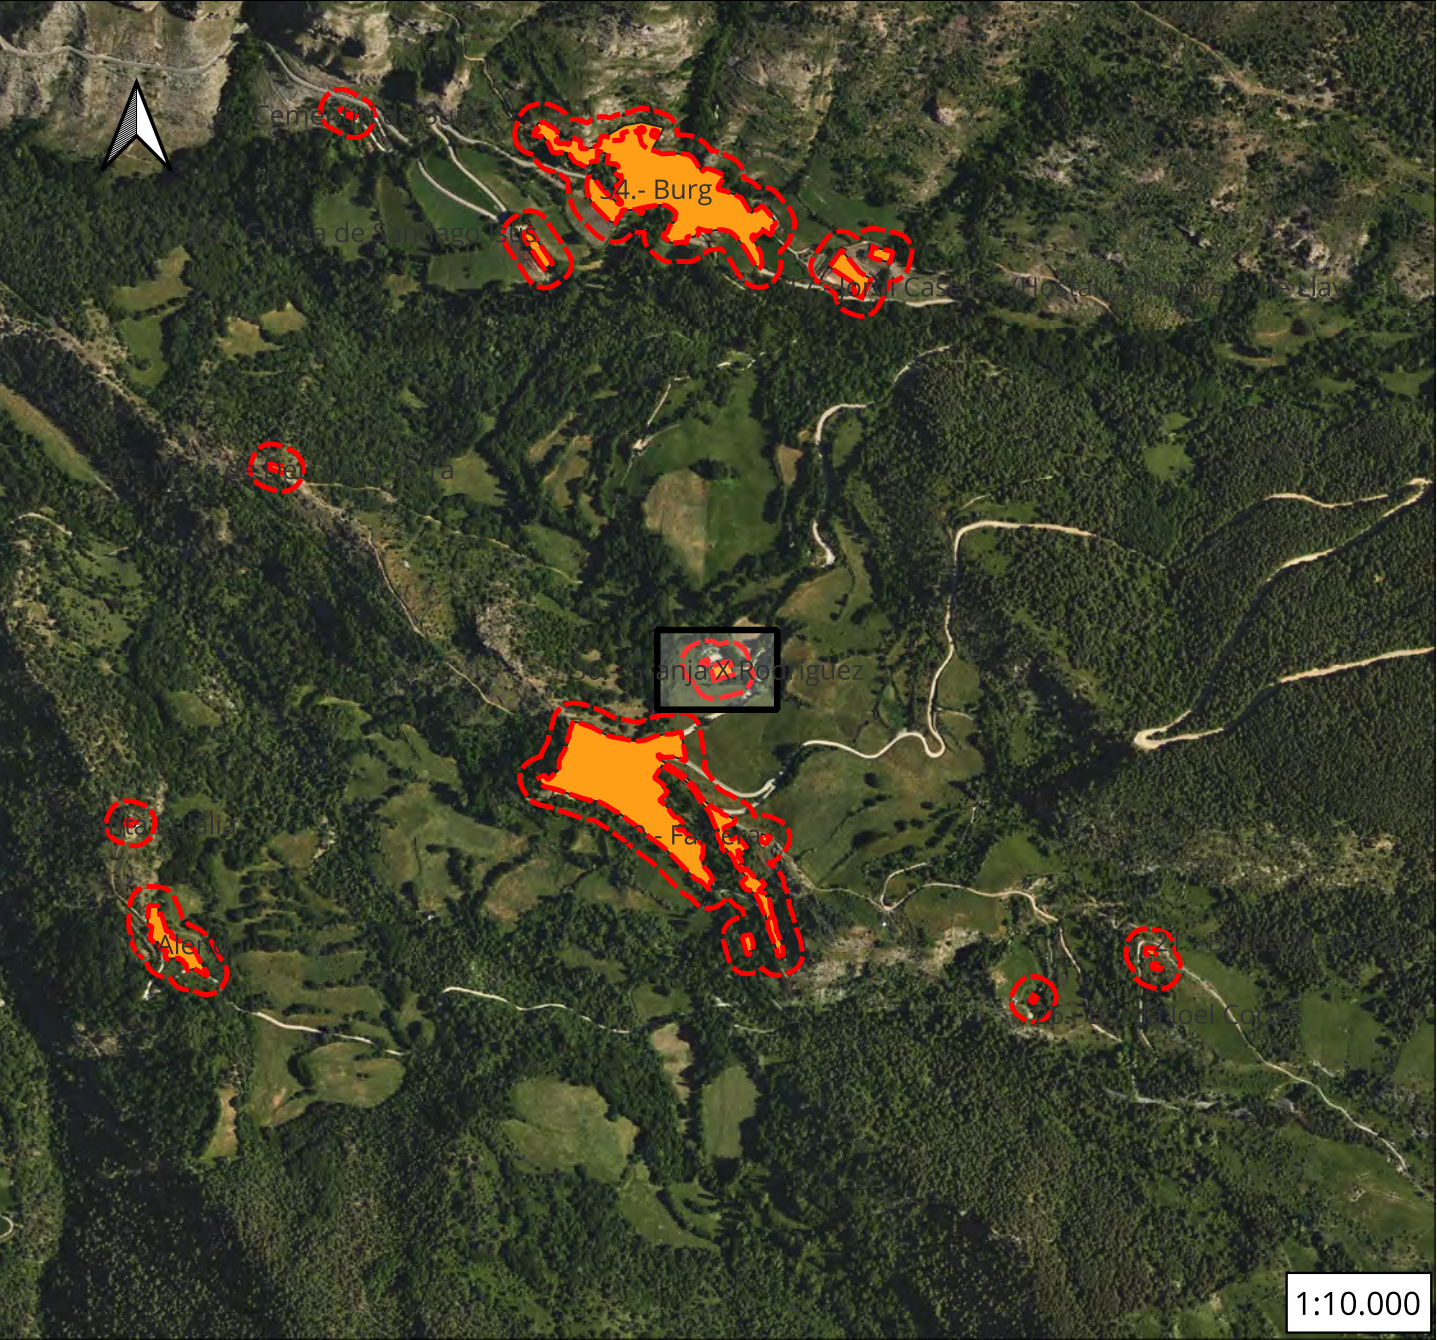


nom	Referencia	Actuaio
Granja X.Rodríguez	25111A00100347	4.965

Mapa elements afectats

- Edificis
- Àrea Influència
- Actuacions proposades
- Altres caducifolis ($\geq 20\%cc$)

La Propietat Ajuntament de Farrera Pl. de les Escoles, s/n 25595 Burg (Farrera)	
CONSULTOR e comei, s.l. HèPic : Crtra. Gausac 1 : 25530-Vielha	Dibuixat Eduardo Martínez
Títol del Projecte Pla de Prevenció d'Incendis Forestals	
Títol del Plànol 4.- Detall dels Elements	
Escala: 1:750	
Referència 26112	Data: 12-8-2026
Paper: 297 x 420	Full 36 de 46

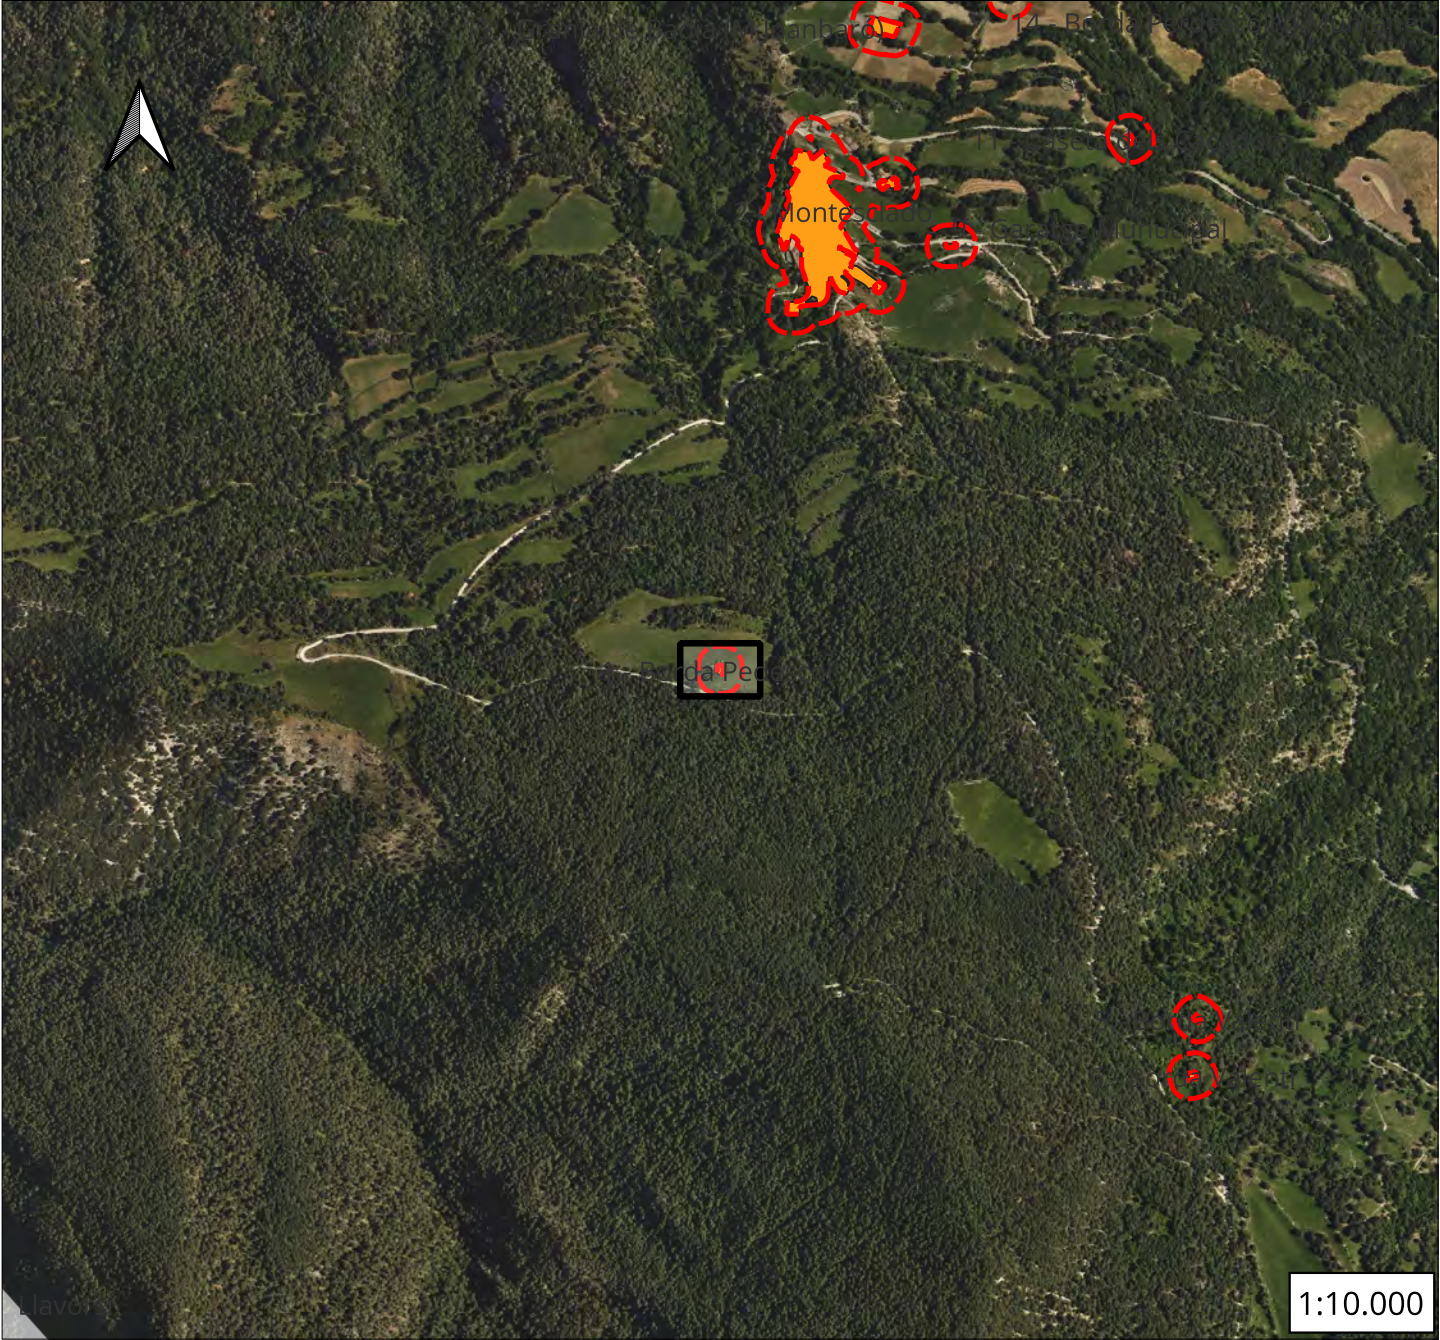
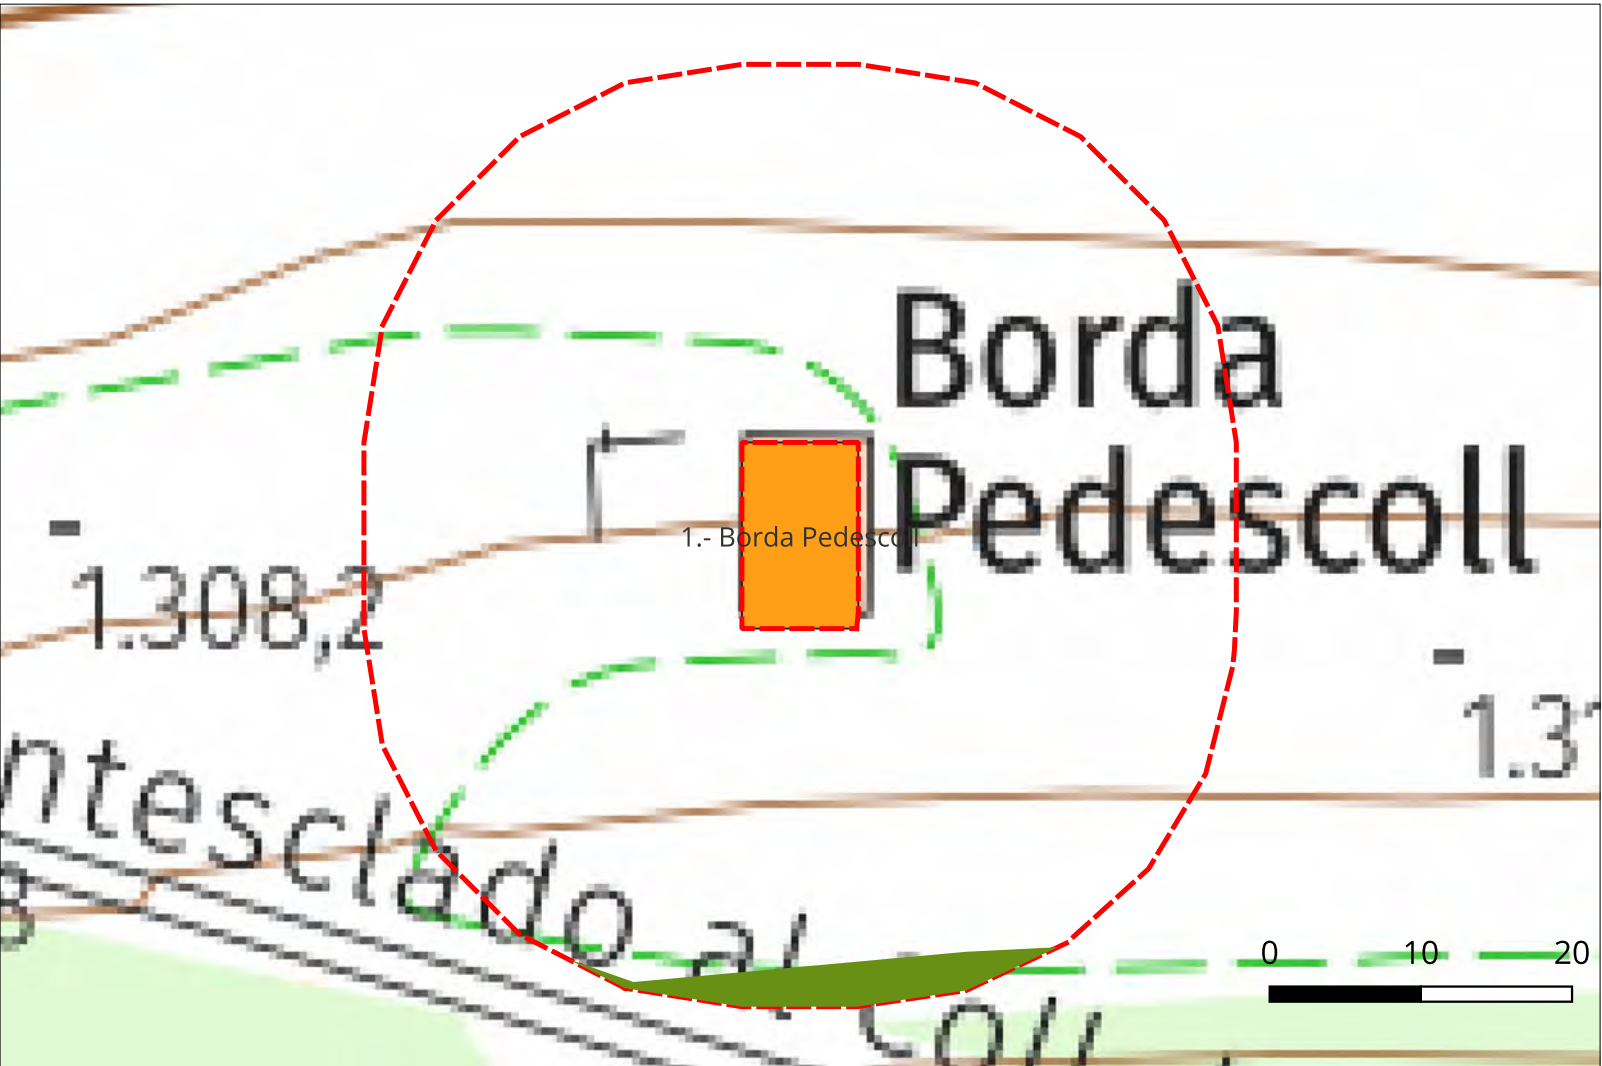


nom	Referencia	Actuaio
Borda Pedescoll	25111A00100587	2.931

Mapa elements afectats

- Edificis
- Àrea Influencia
- Actuacions proposades
- Pineda de pi roig (>= 20%cc)

 La Propietat Ajuntament de Farrera Pl. de les Escoles, s/n 25595 Burg (Farrera)	
CONSULTOR  HèPic : Crtra. Gausac 1 : 25530-Vielha	Dibuixat Eduardo Martínez
Títol del Projecte Pla de Prevenció d'Incendis Forestals	
Títol del Plànol 4.- Detall dels Elements	
Escala: 1:500	
Referència 26112	Data: 12-8-2026
Paper: 297 x 420	Full 37 de 46

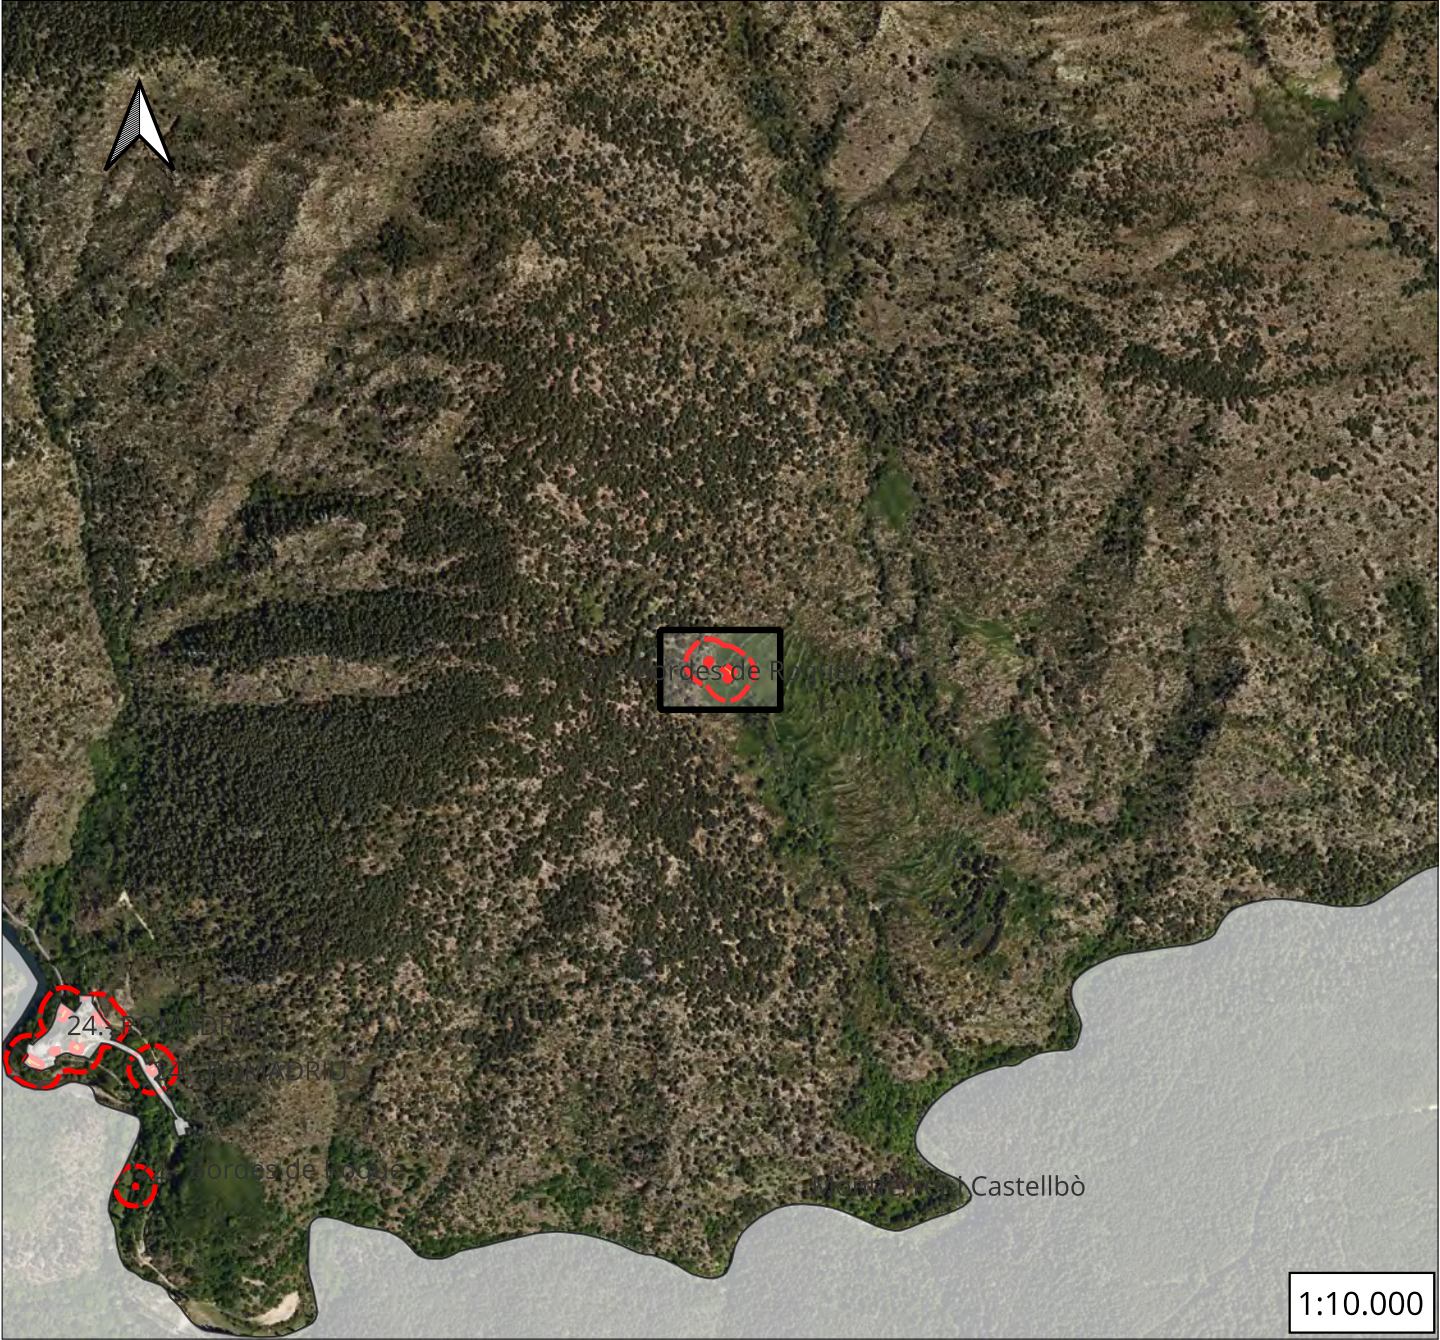
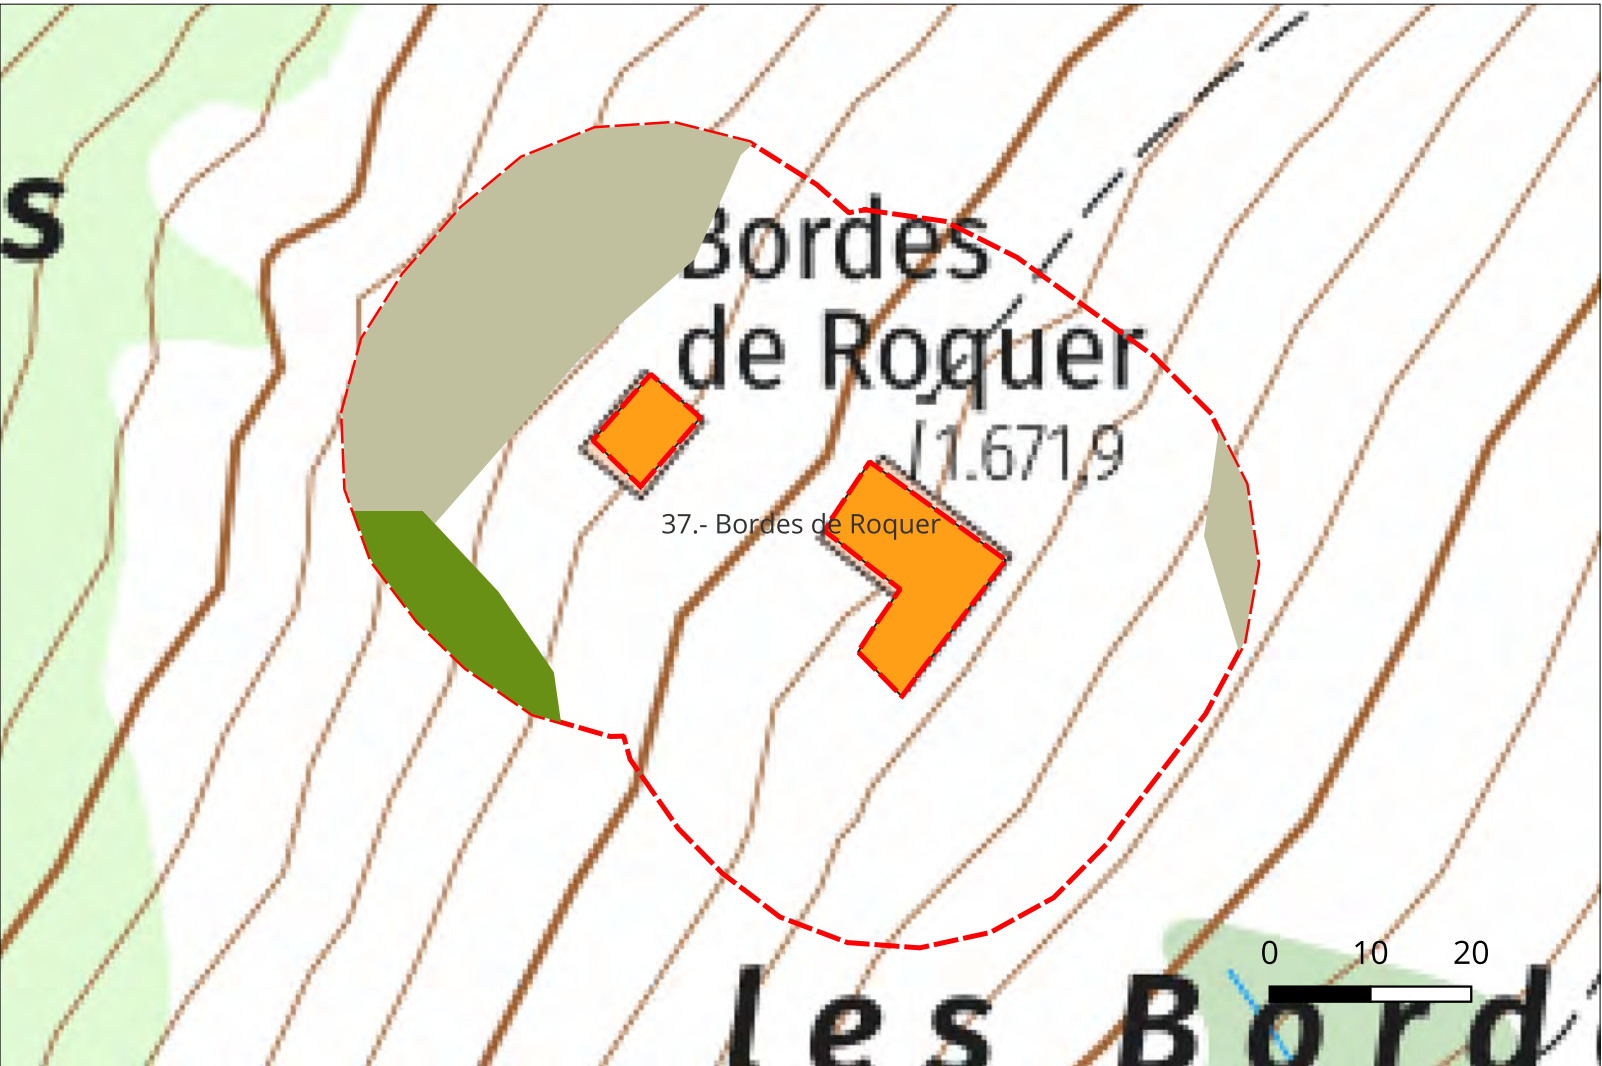


nom	Referencia	Actuaio
Bordes de Roquer	25111A00200002	4.813

Mapa elements afectats

- Edificis
- Àrea Influència
- Actuacions proposades
- Pineda de pi roig ($\geq 20\%cc$)
- Matollars

 La Propietat Ajuntament de Farrera Pl. de les Escoles, s/n 25595 Burg (Farrera)	
CONSULTOR  HèPic : Crtra. Gausac 1 : 25530-Vielha	Dibuixat Eduardo Martínez
Títol del Projecte Pla de Prevenció d'Incendis Forestals	
Títol del Plànol 4.- Detall dels Elements	
Escala: 1:750	
Referència 26112	Data: 12-8-2026
Paper: 297 x 420	Full 38 de 46

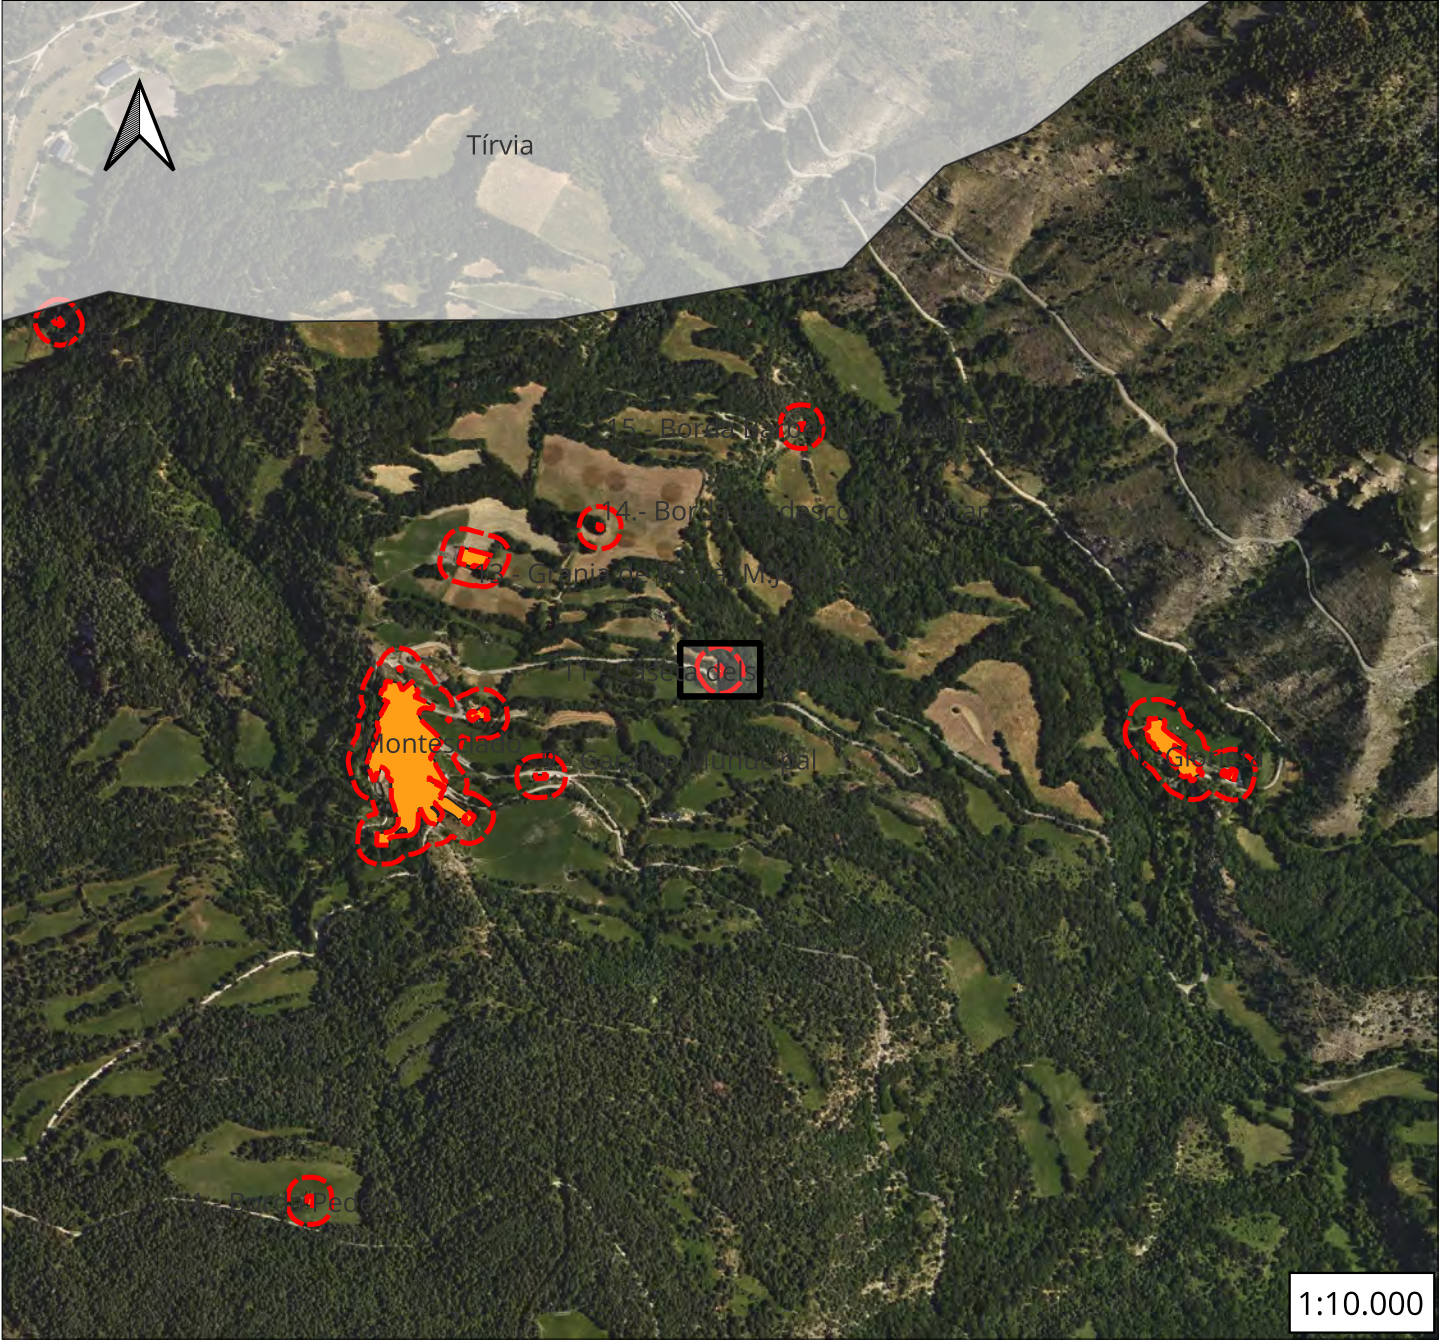
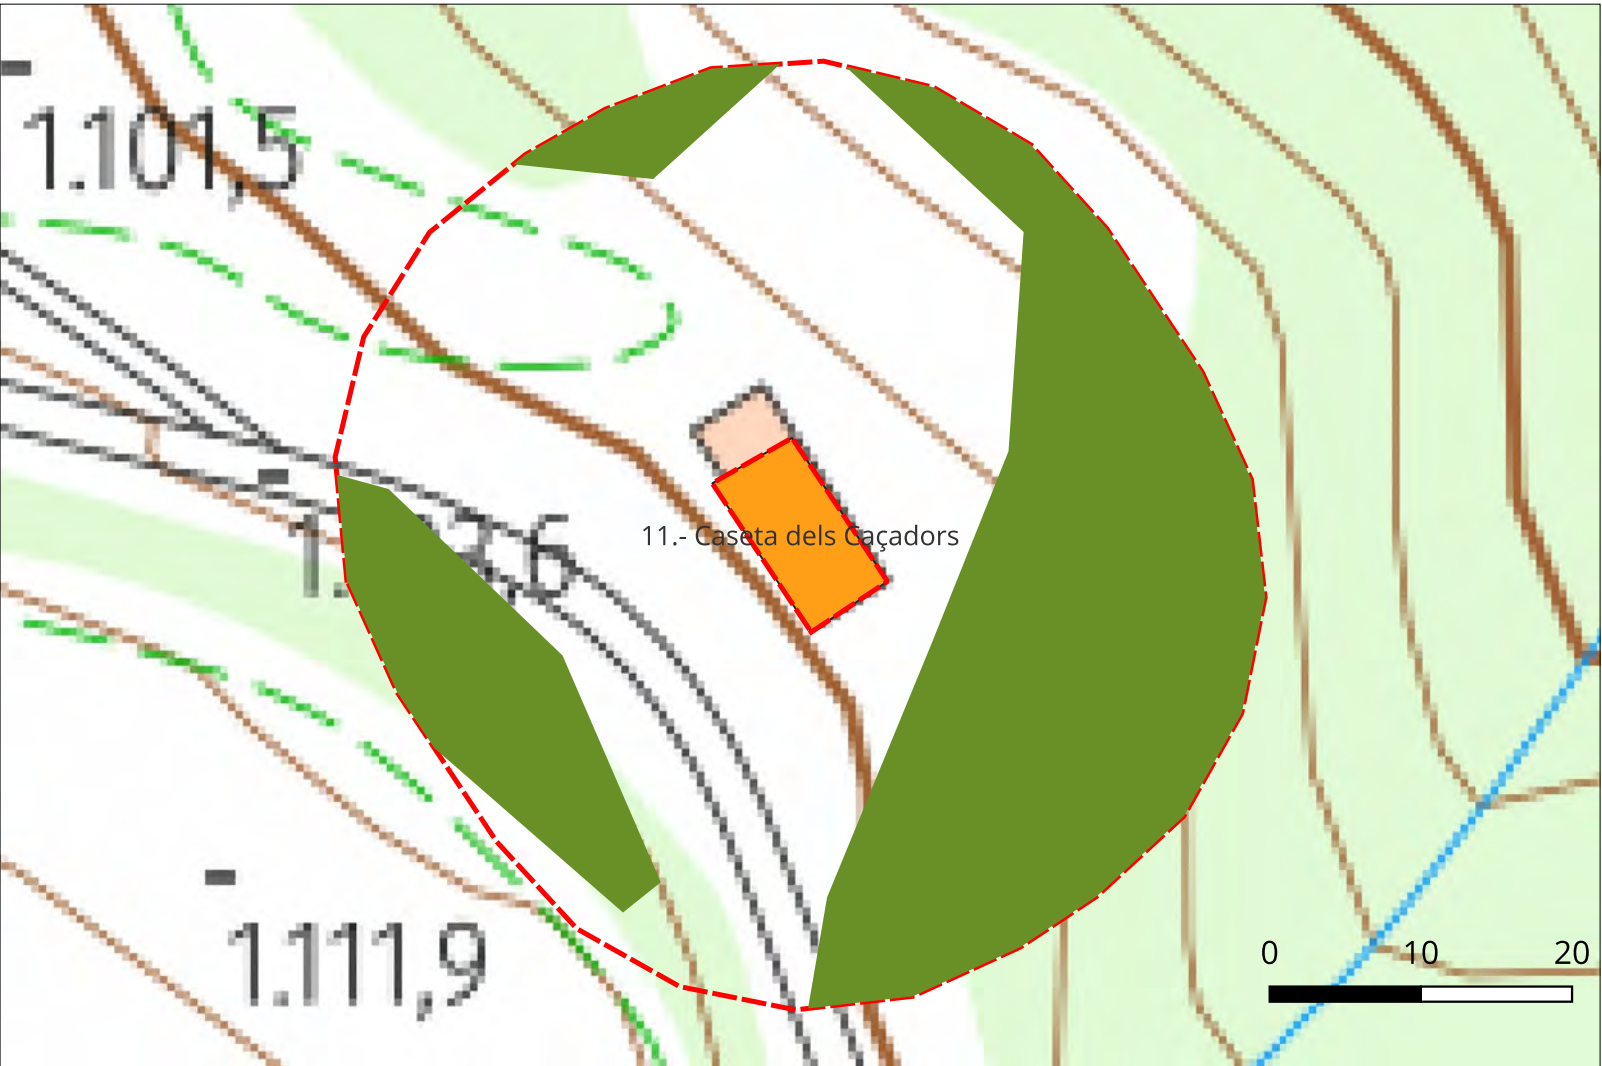


nom	Referencia	Actuaio
Caseta dels Caçadors	25111A00100757	2.815

Mapa elements afectats

- Edificis
- Àrea Influencia
- Actuacions proposades
 - Freixeneda ($\geq 20\%cc$)
 - Altres caducifolis ($\geq 20\%cc$)

 La Propietat Ajuntament de Farrera Pl. de les Escoles, s/n 25595 Burg (Farrera)	
CONSULTOR  HèPic : Crtra. Gausac 1 : 25530-Vielha	Dibuixat Eduardo Martínez
Títol del Projecte Pla de Prevenció d'Incendis Forestals	
Títol del Plànol 4.- Detall dels Elements	
Escala: 1:500	
Referència 26112	Data: 12-8-2026
Paper: 297 x 420	Full 39 de 46

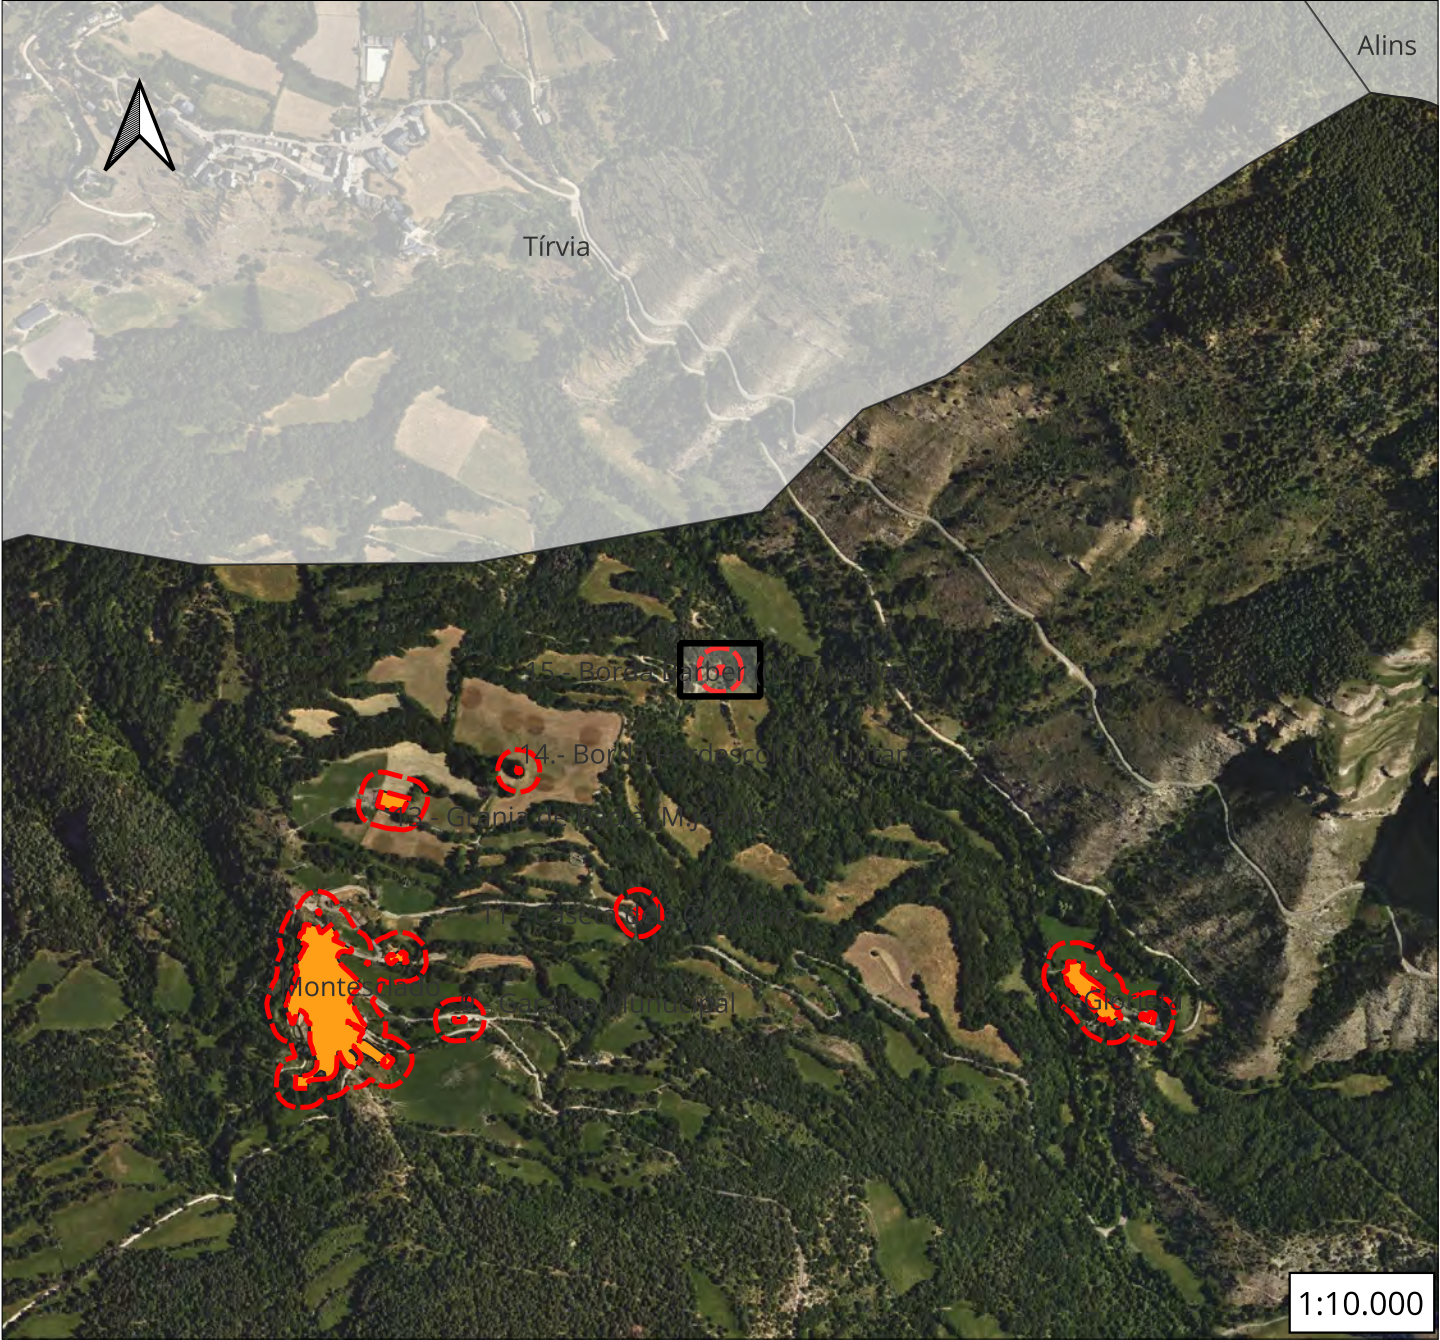
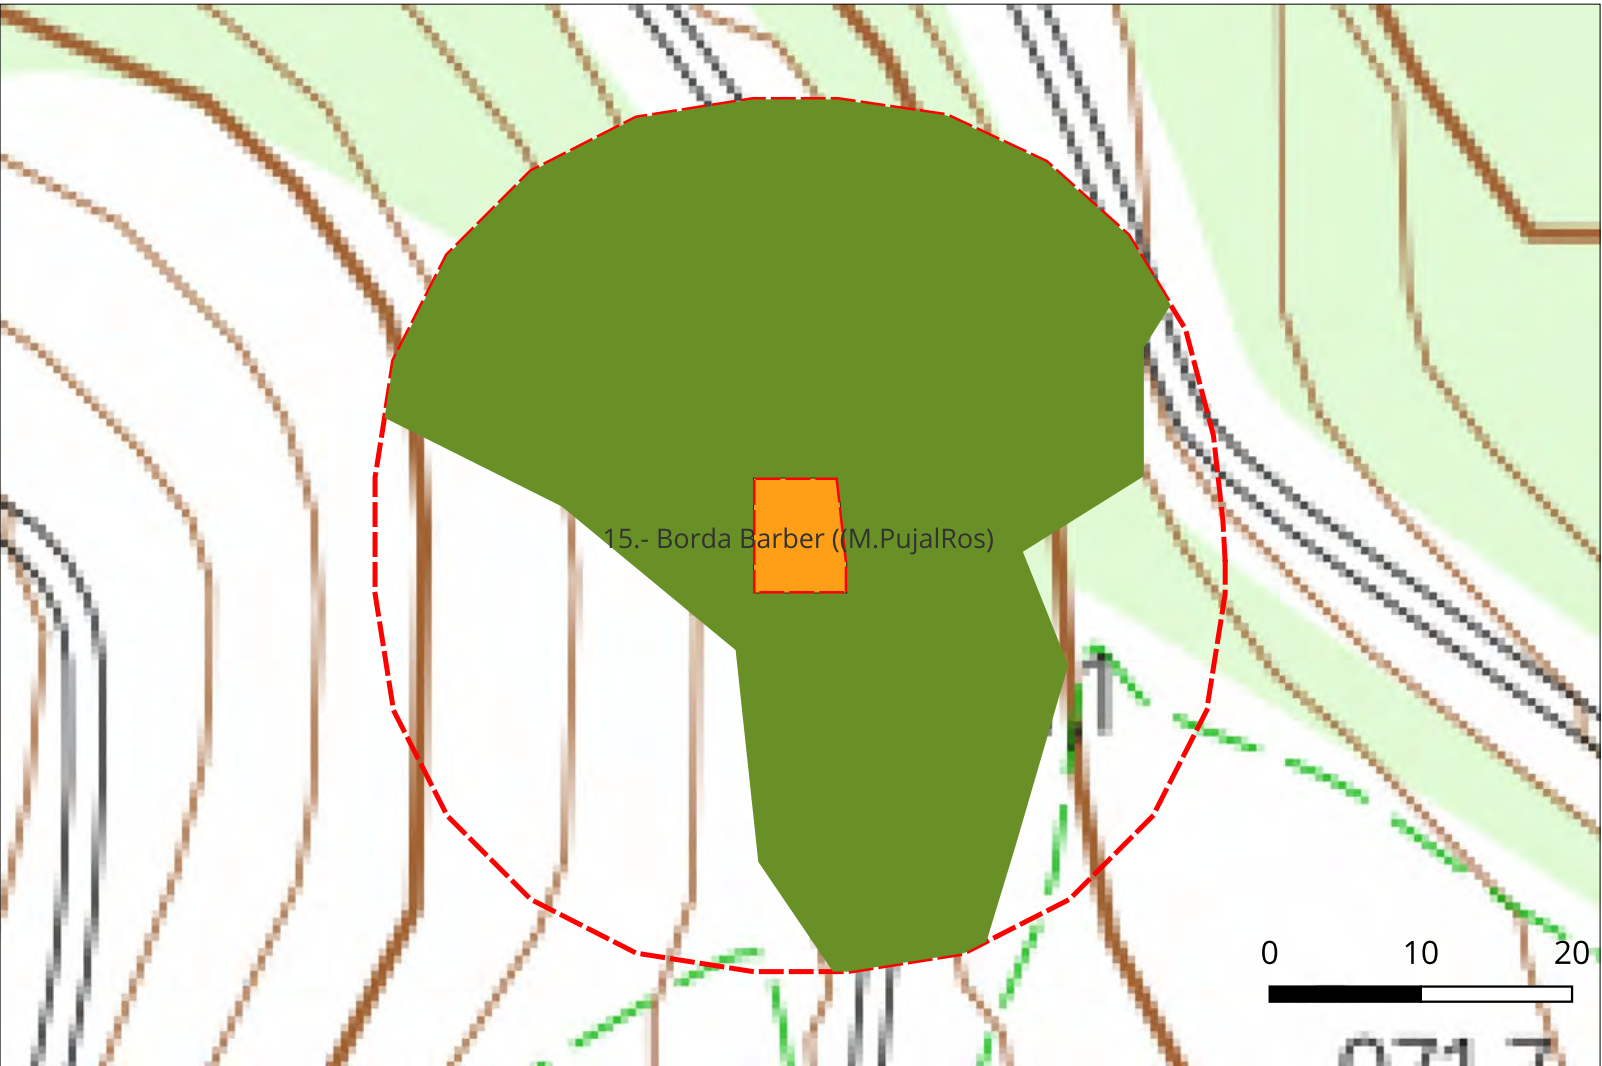


nom	Referencia	Actuaio
Borda Barber ((M.PujalRos))	25111A00101106	2.613

Mapa elements afectats

- Edificis
- Àrea Influencia
- Actuacions proposades
- Freixeneda ($\geq 20\%cc$)

 La Propietat Ajuntament de Farrera Pl. de les Escoles, s/n 25595 Burg (Farrera)	
CONSULTOR  HèPic : Crtra. Gausac 1 : 25530-Vielha	Dibuixat Eduardo Martínez
Títol del Projecte Pla de Prevenció d'Incendis Forestals	
Títol del Plànol 4.- Detall dels Elements	
Escala: 1:500	
Referència 26112	Data: 12-8-2026
Paper: 297 x 420	Full 40 de 46

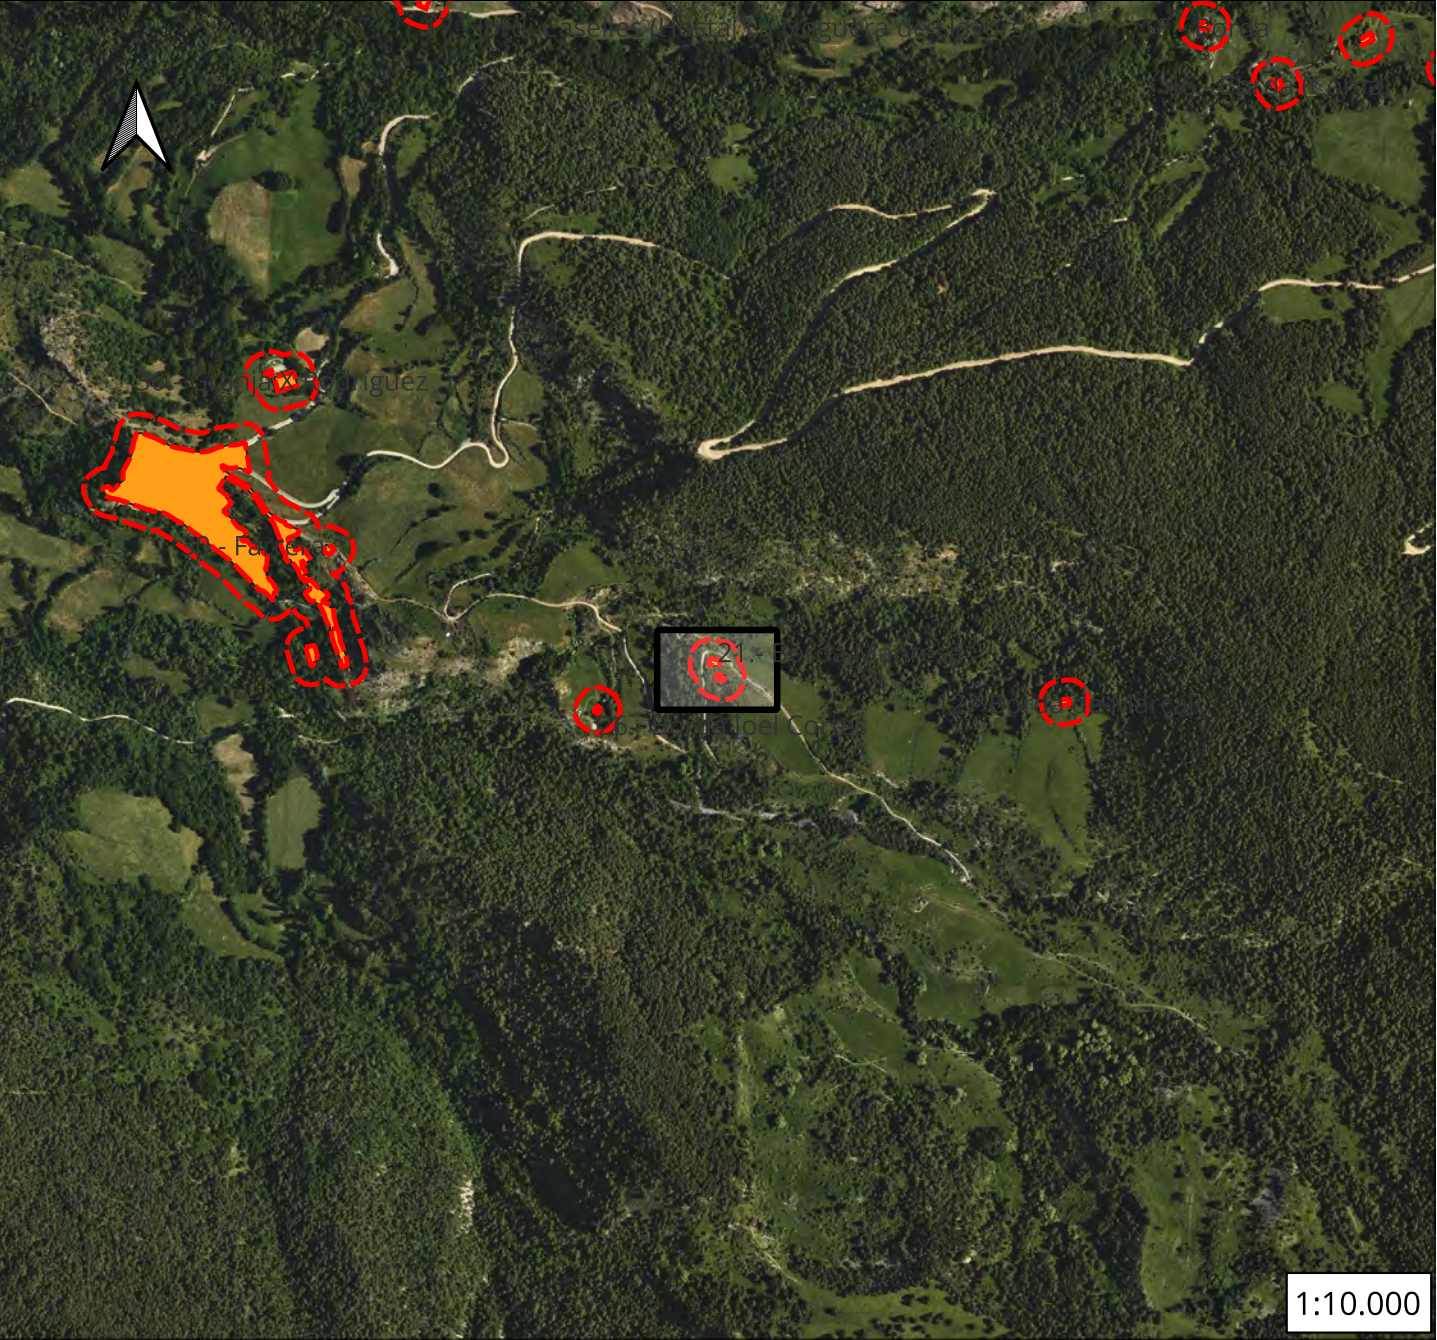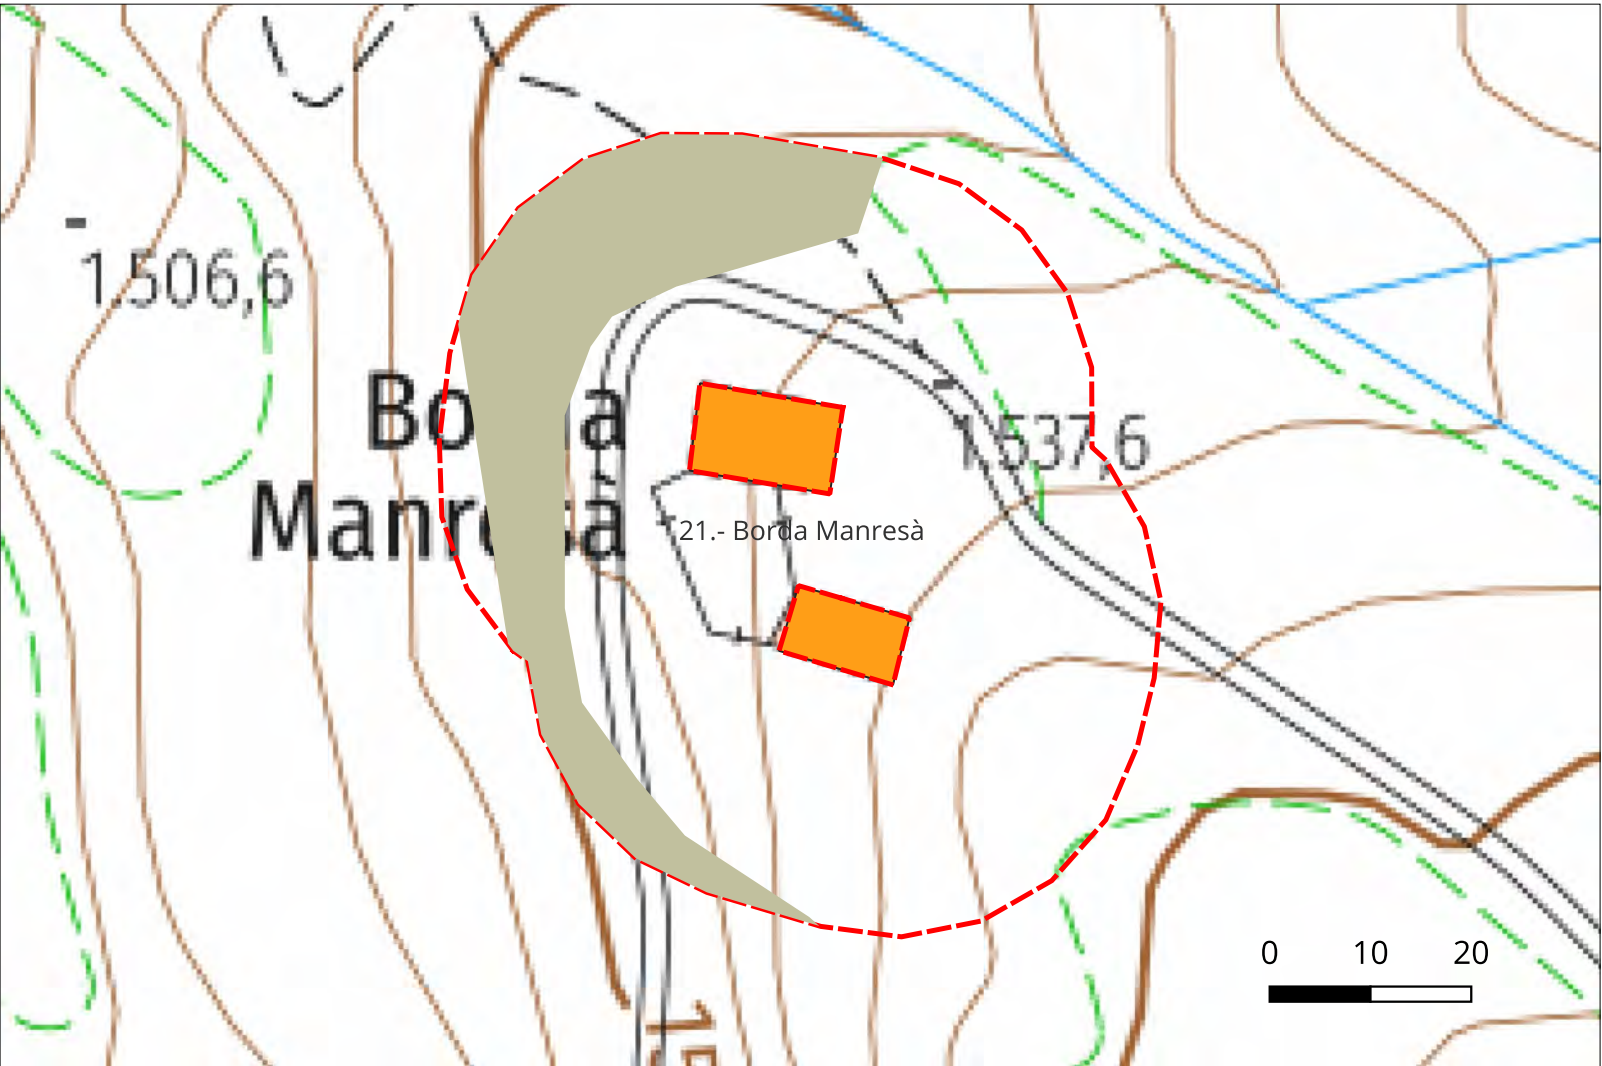

nom	Referencia	Actuaio
Borda Manresa	25111A00200099	4.191


Mapa elements afectats

- Edificis
- Àrea Influència

Actuacions proposades

- Matollars

 La Propietat Ajuntament de Farrera Pl. de les Escoles, s/n 25595 Burg (Farrera)	
CONSULTOR  HèPic : Crtra. Gausac 1 : 25530-Vielha	Dibuixat Eduardo Martínez
Títol del Projecte Pla de Prevenció d'Incendis Forestals	
Títol del Plànol 4.- Detall dels Elements	
Escala: 1:750	
Referència 26112	Data: 12-8-2026
Paper: 297 x 420	Full 41 de 46

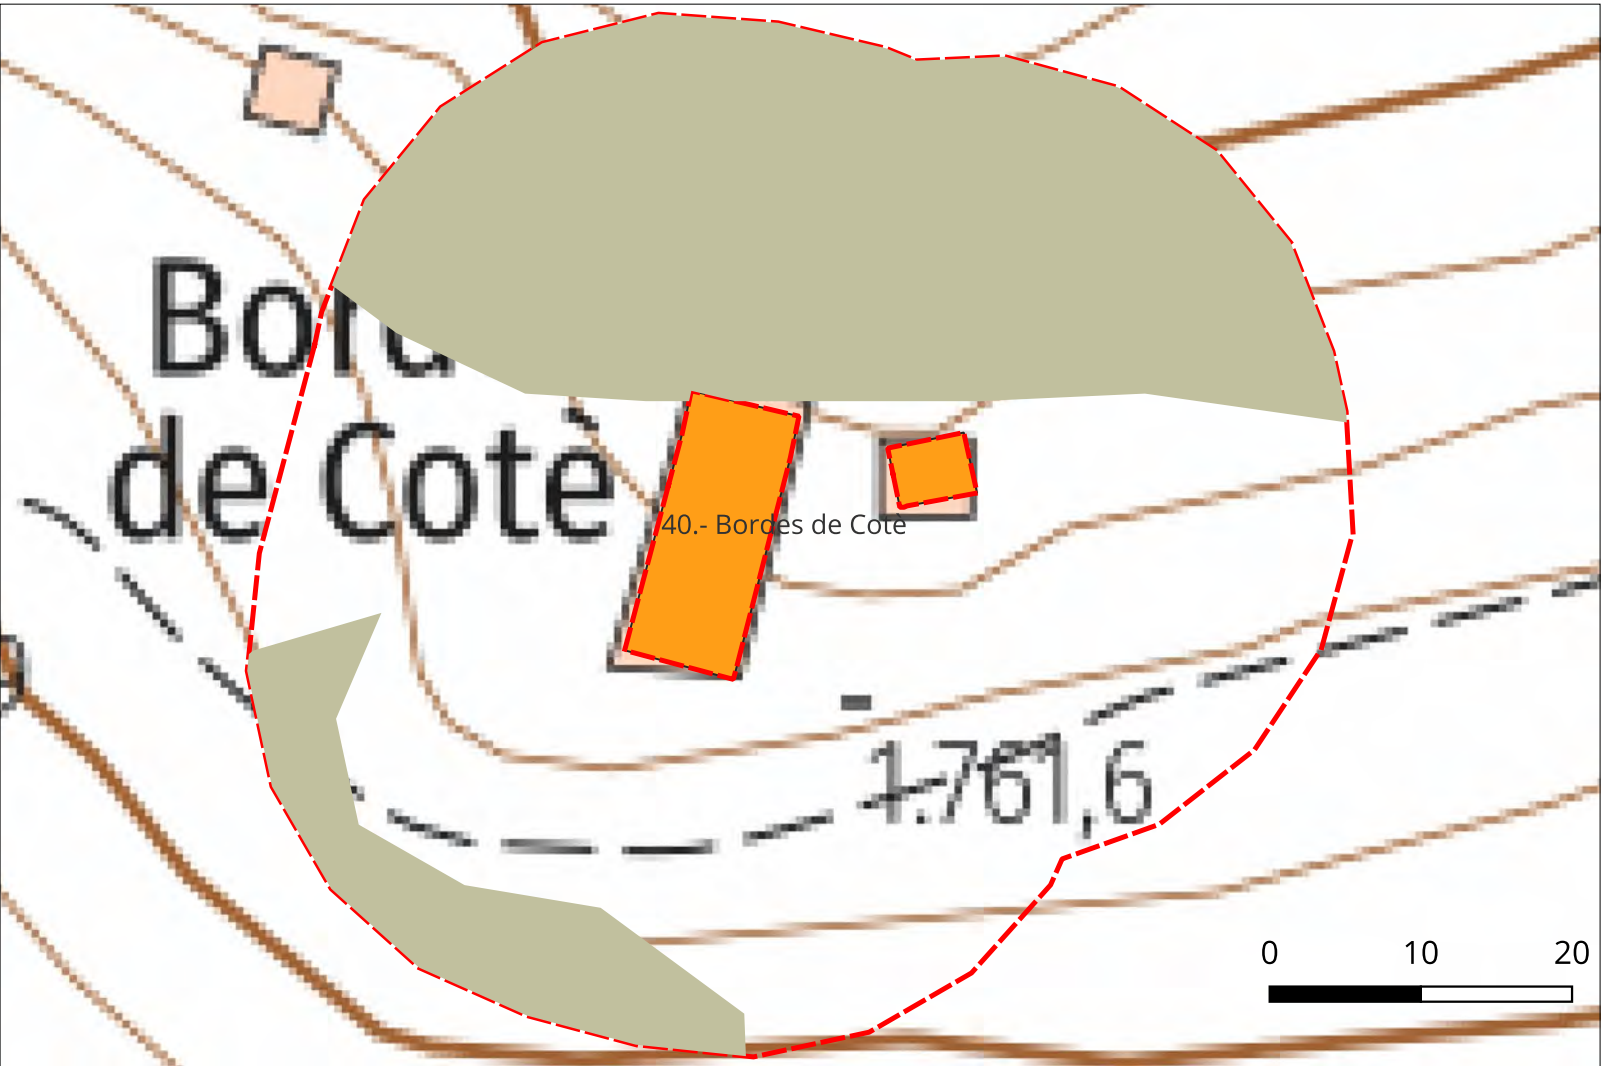

nom	Referencia	Actuaio
Bordes de Cotè	25111A00300048	3.716



Mapa elements afectats

- Edificis
- Àrea Influència

Actuacions proposades

- Matollars

 La Propietat Ajuntament de Farrera Pl. de les Escoles, s/n 25595 Burg (Farrera)	
CONSULTOR  HèPic : Crtra. Gausac 1 : 25530-Vielha	Dibuixat Eduardo Martínez
Títol del Projecte Pla de Prevenció d'Incendis Forestals	
Títol del Plànol 4.- Detall dels Elements	
Escala: 1:500	
Referència 26112	Data: 12-8-2026
Paper: 297 x 420	Full 42 de 46

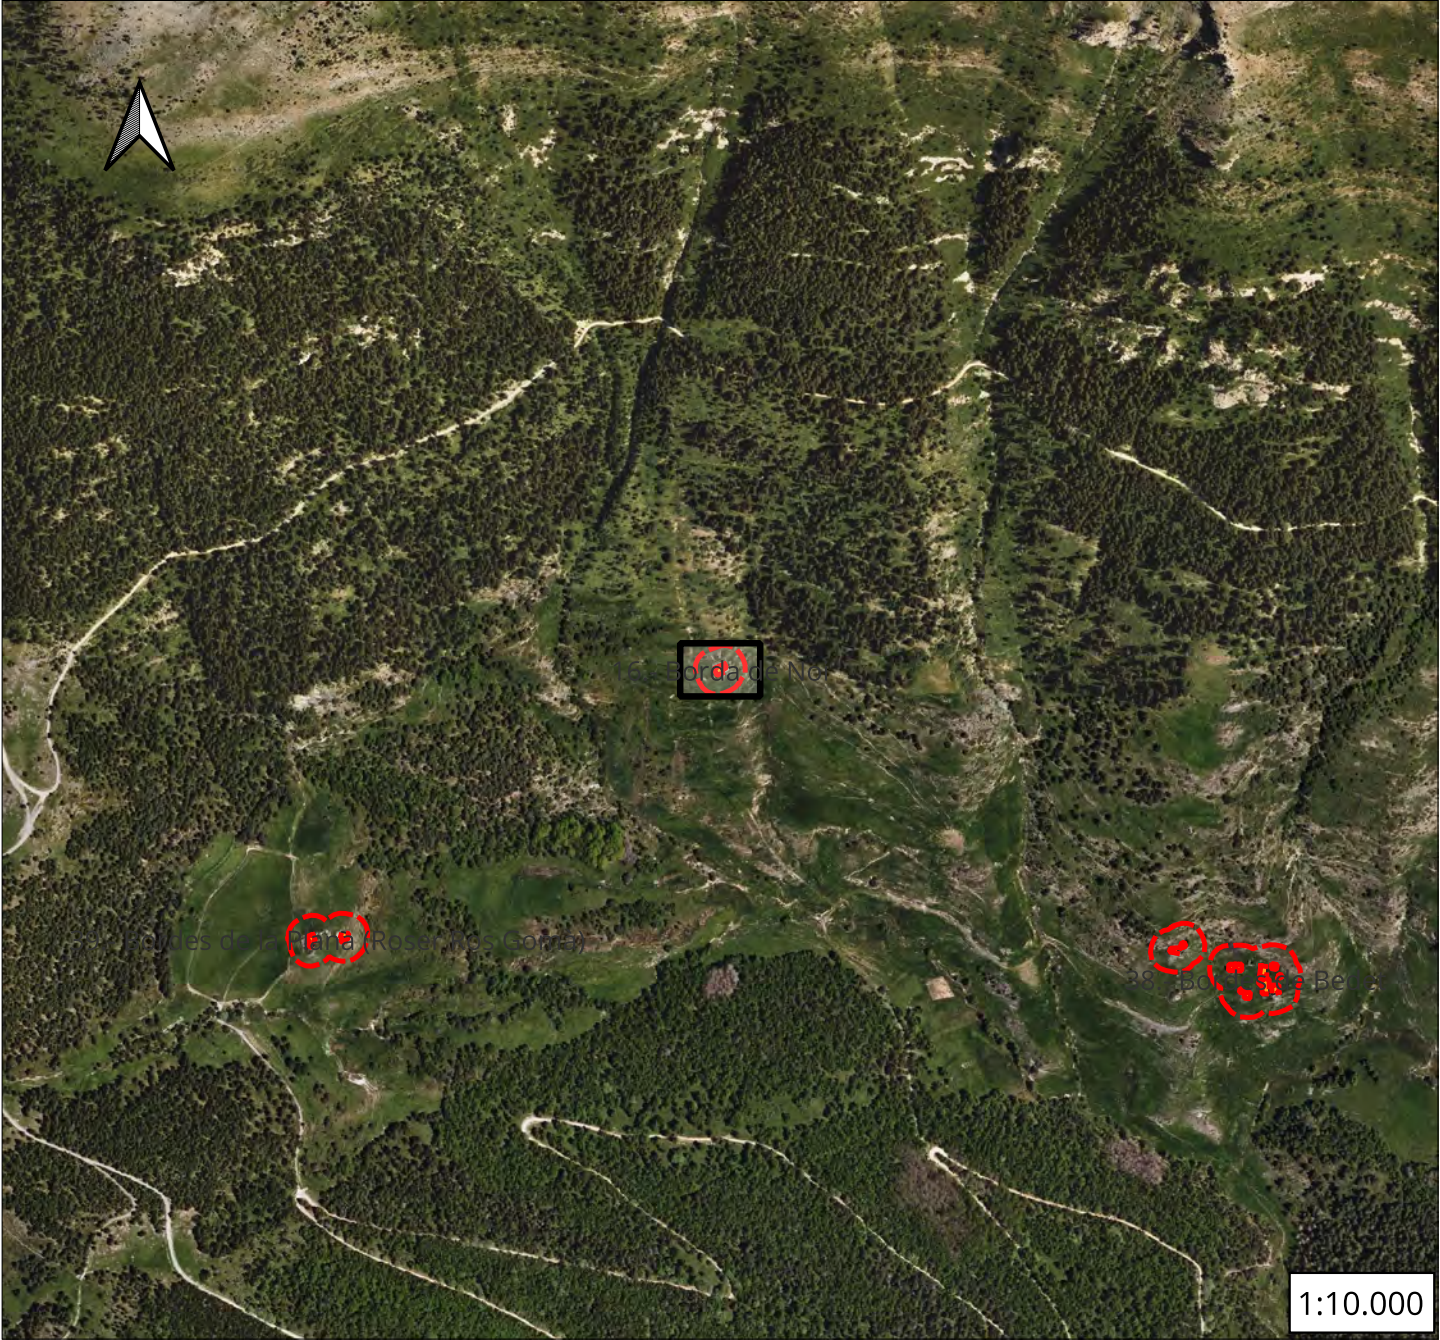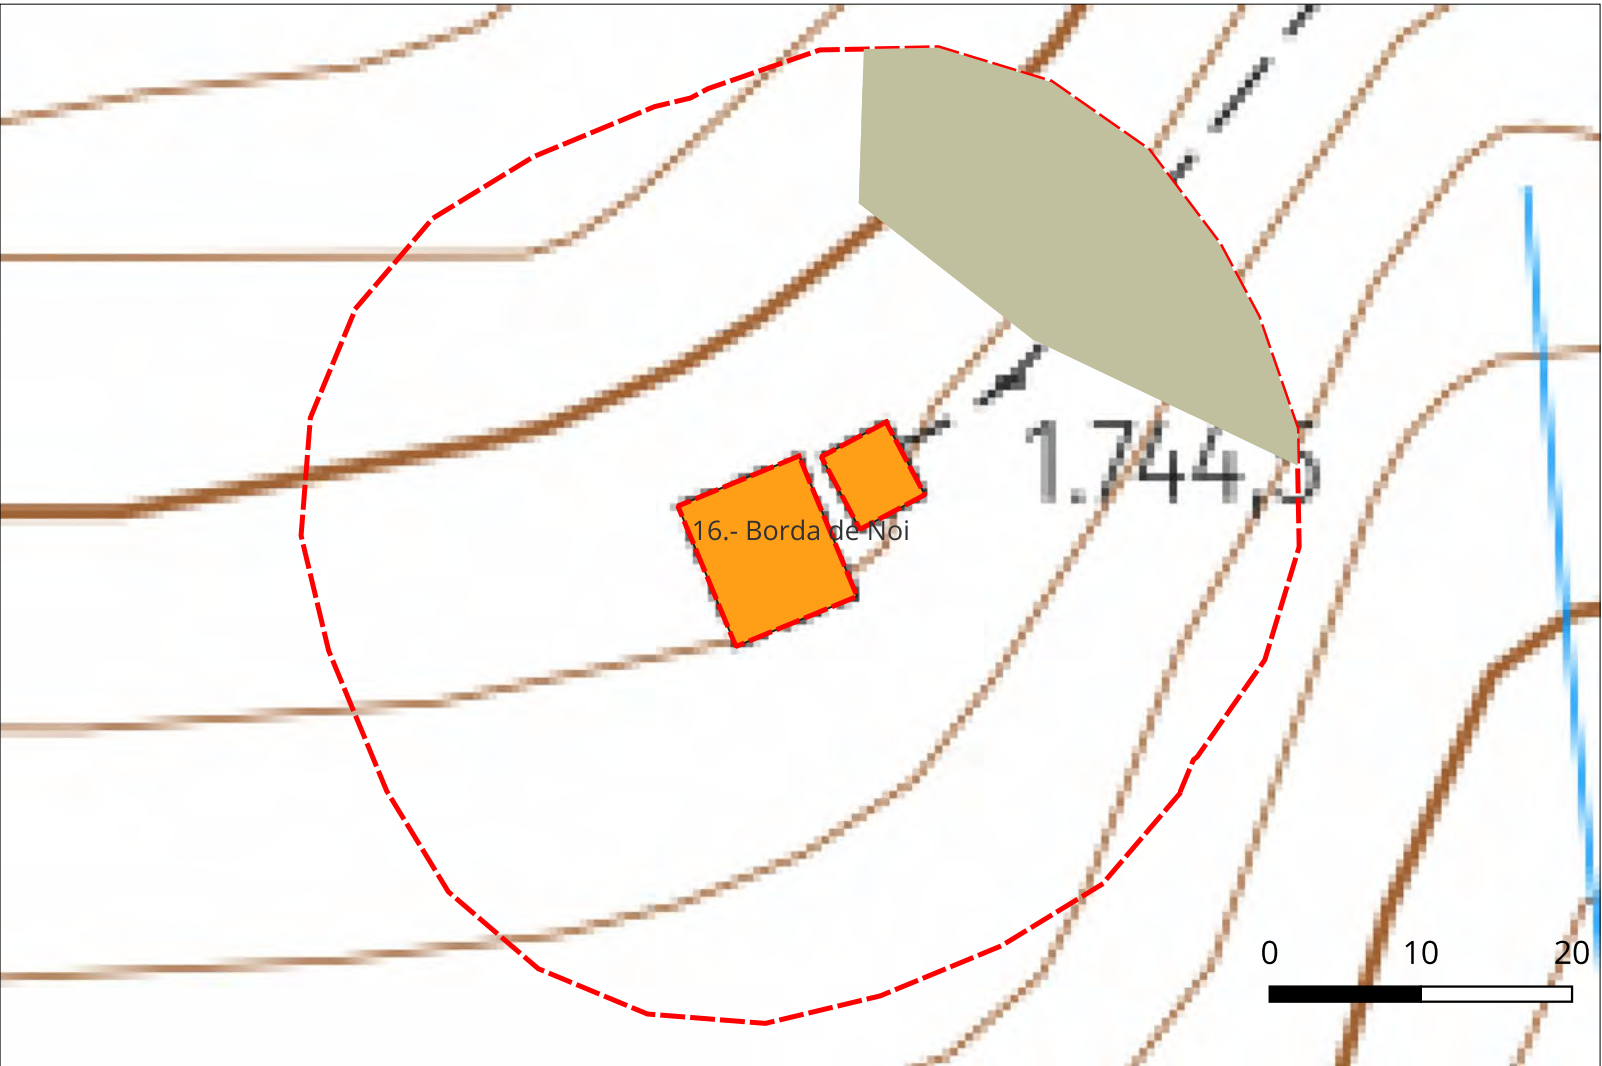

nom	Referencia	Actuaio
Borda de Noi	25111A0040004	3.128




Mapa elements afectats

- Edificis
- Àrea Influència

Actuacions proposades

- Matollars

 La Propietat Ajuntament de Farrera Pl. de les Escoles, s/n 25595 Burg (Farrera)	
CONSULTOR  HèPic : Crtra. Gausac 1 : 25530-Vielha	Dibuixat Eduardo Martínez
Títol del Projecte	
Pla de Prevenció d'Incendis Forestals	
Títol del Plànol	
4.- Detall dels Elements	
Escala: 1:500	
Referència 26112	Data: 12-8-2026
Paper: 297 x 420	Full 43 de 46

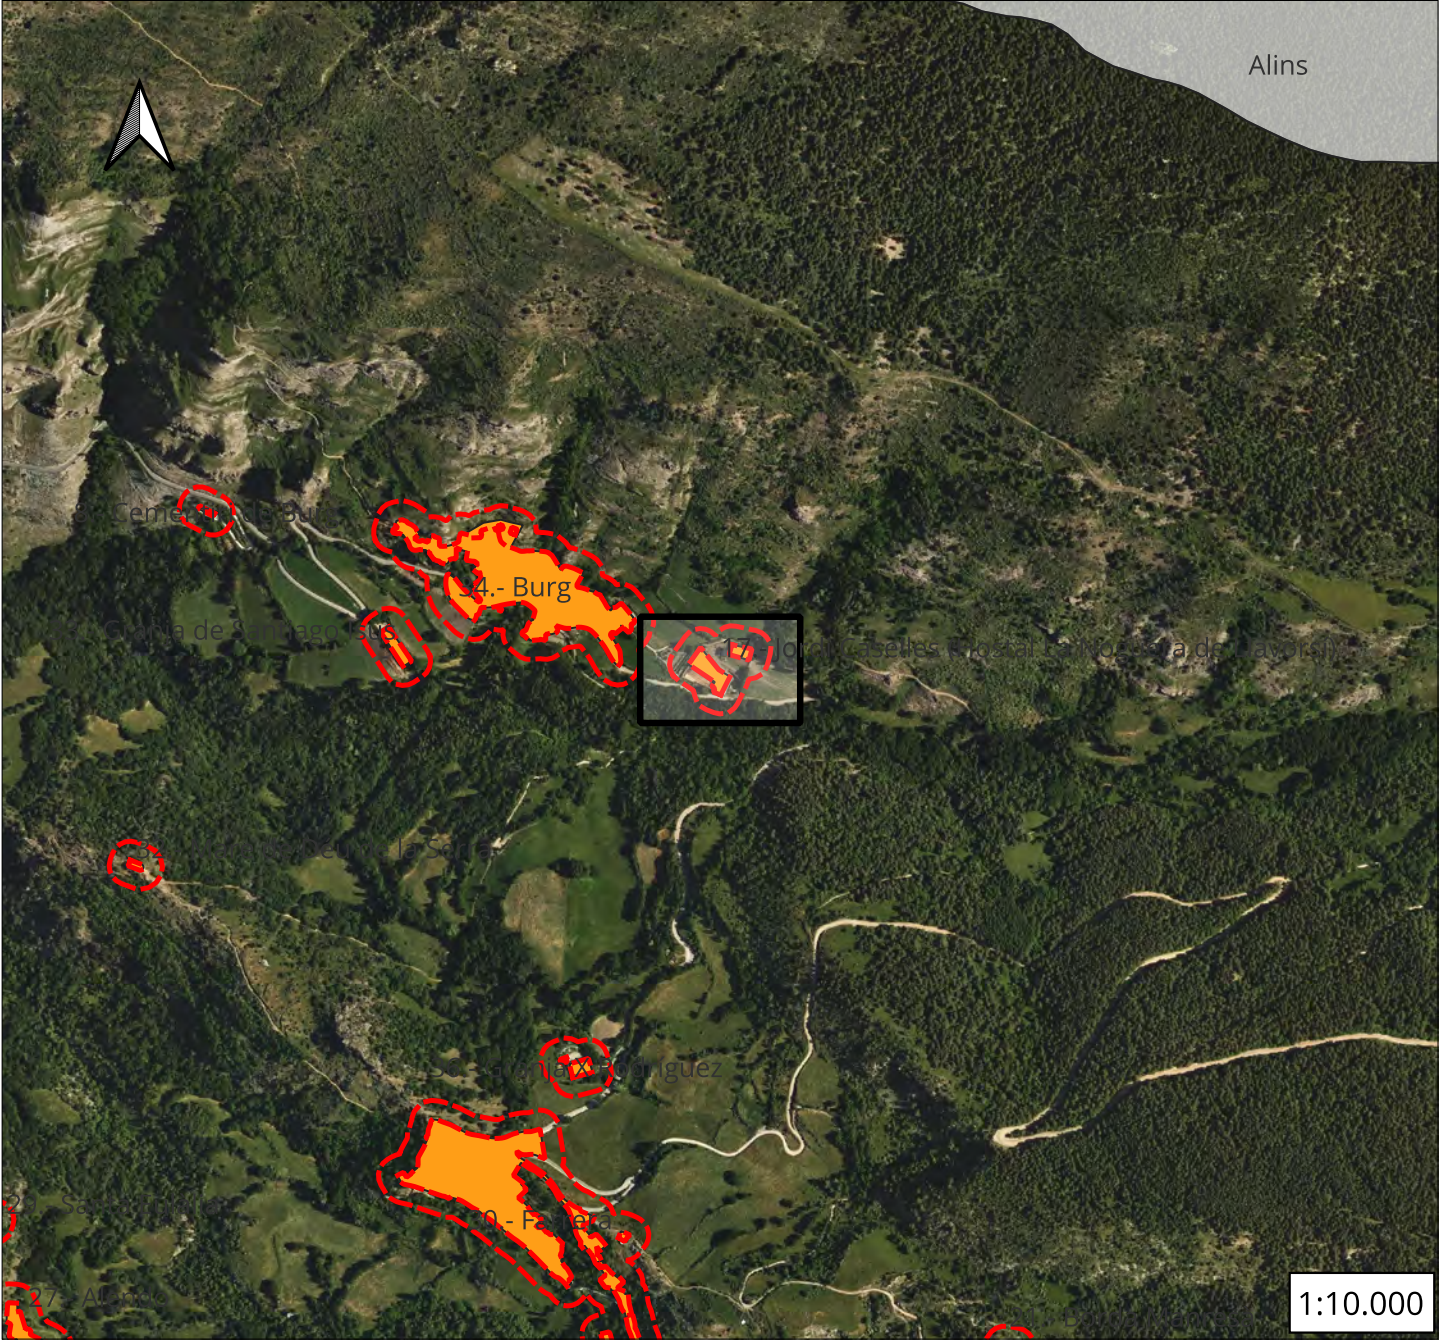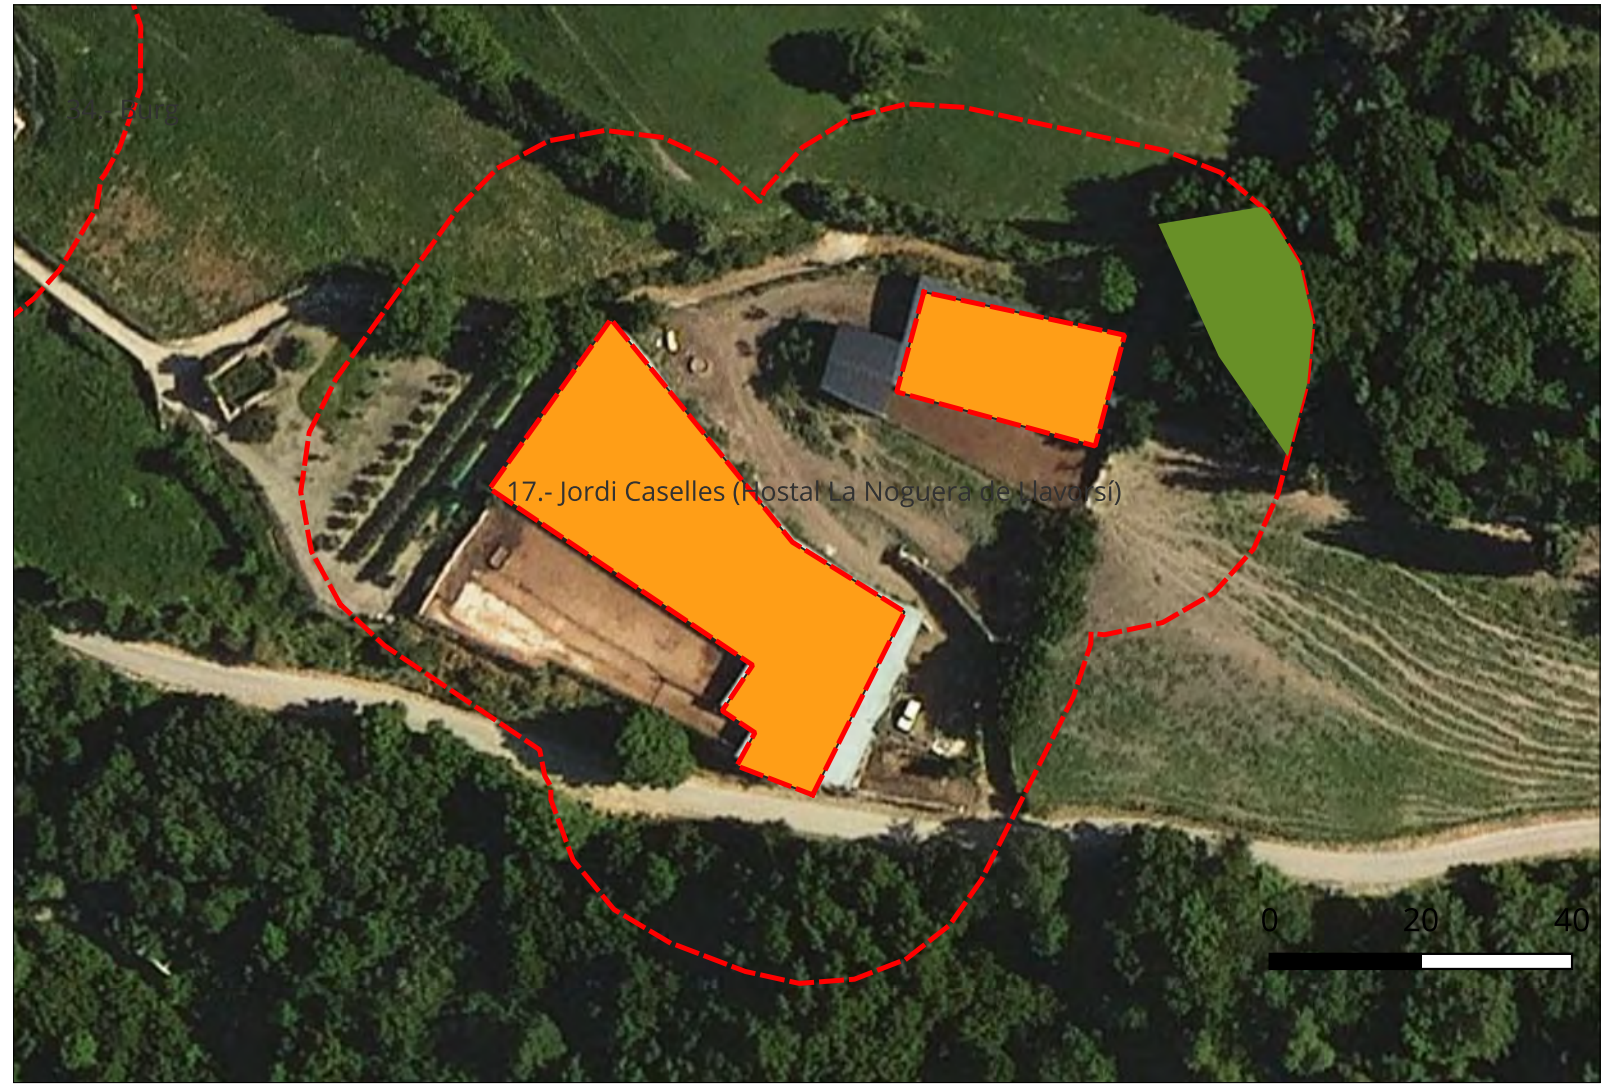
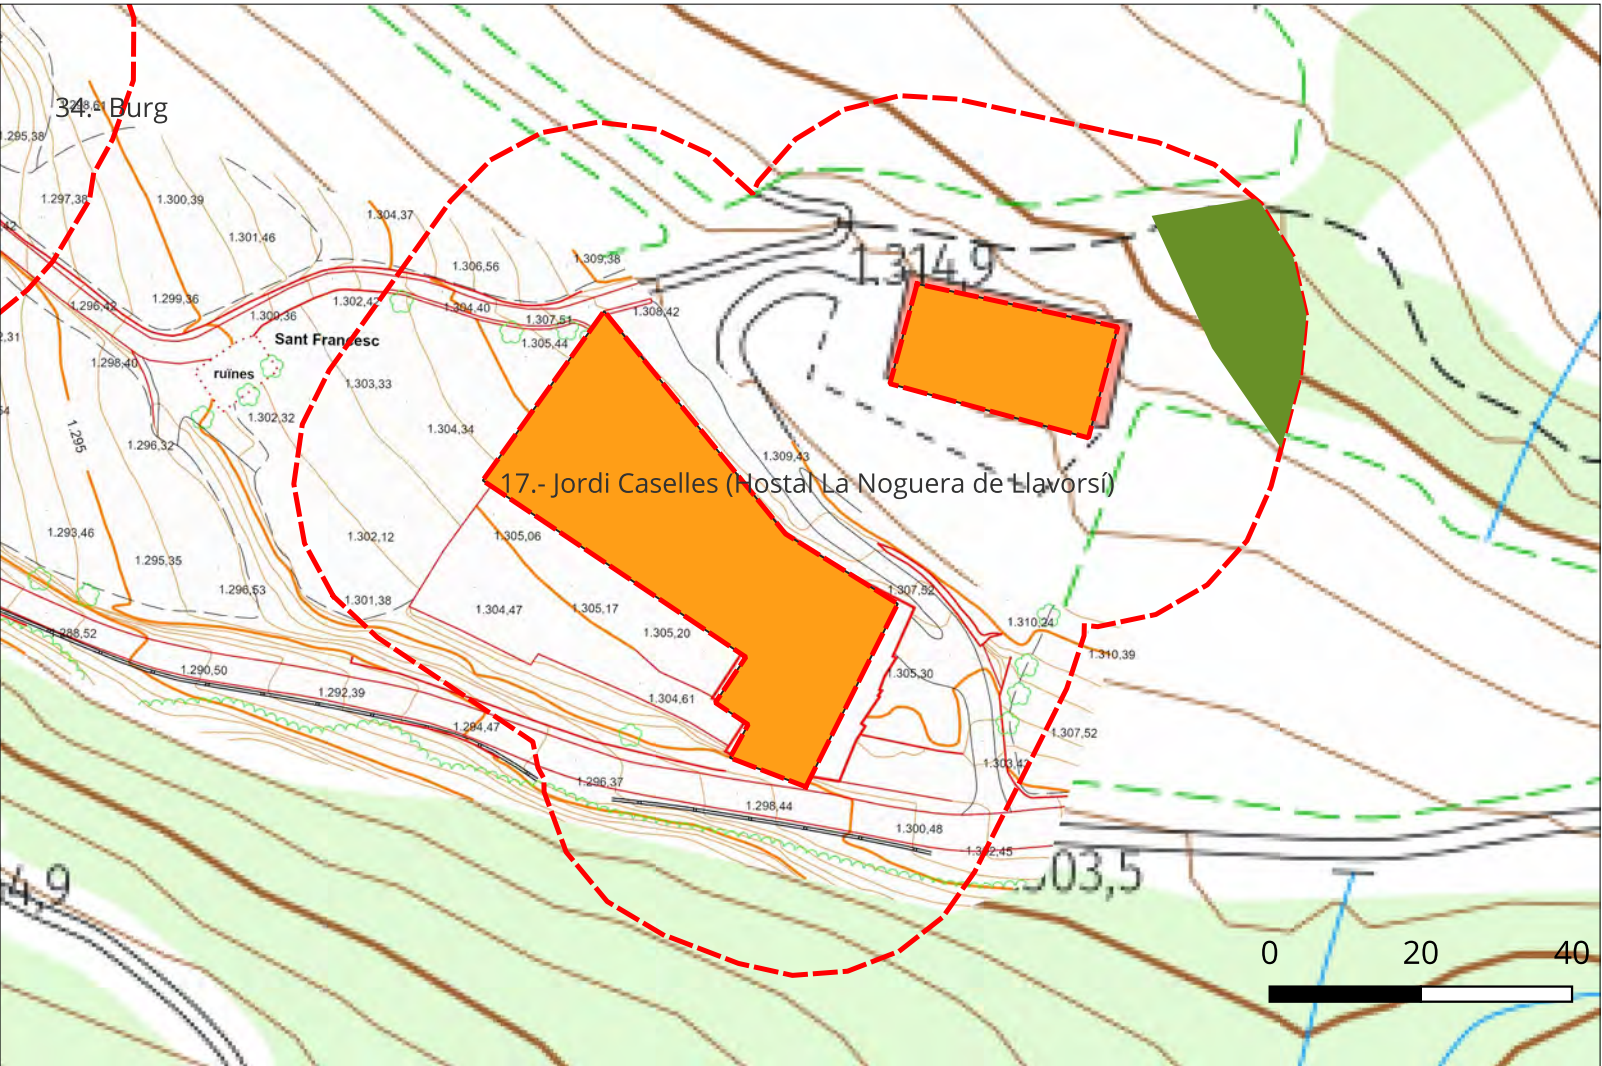


nom	Referencia	Actuaio
Jordi Caselles (Hostal La Noguera de Llavorsí)	25111A00400236	8.908

Mapa elements afectats

- Edificis
- Àrea Influència
- Actuacions proposades
- Altres caducifolis ($\geq 20\%cc$)

 La Propietat Ajuntament de Farrera Pl. de les Escoles, s/n 25595 Burg (Farrera)	
CONSULTOR  HèPic : Crtra. Gausac 1 : 25530-Vielha	Dibuixat Eduardo Martínez
Títol del Projecte Pla de Prevenció d'Incendis Forestals	
Títol del Plànol 4.- Detall dels Elements	
Escala: 1:1.000	
Referència 26112	Data: 12-8-2026
Paper: 297 x 420	Full 44 de 46

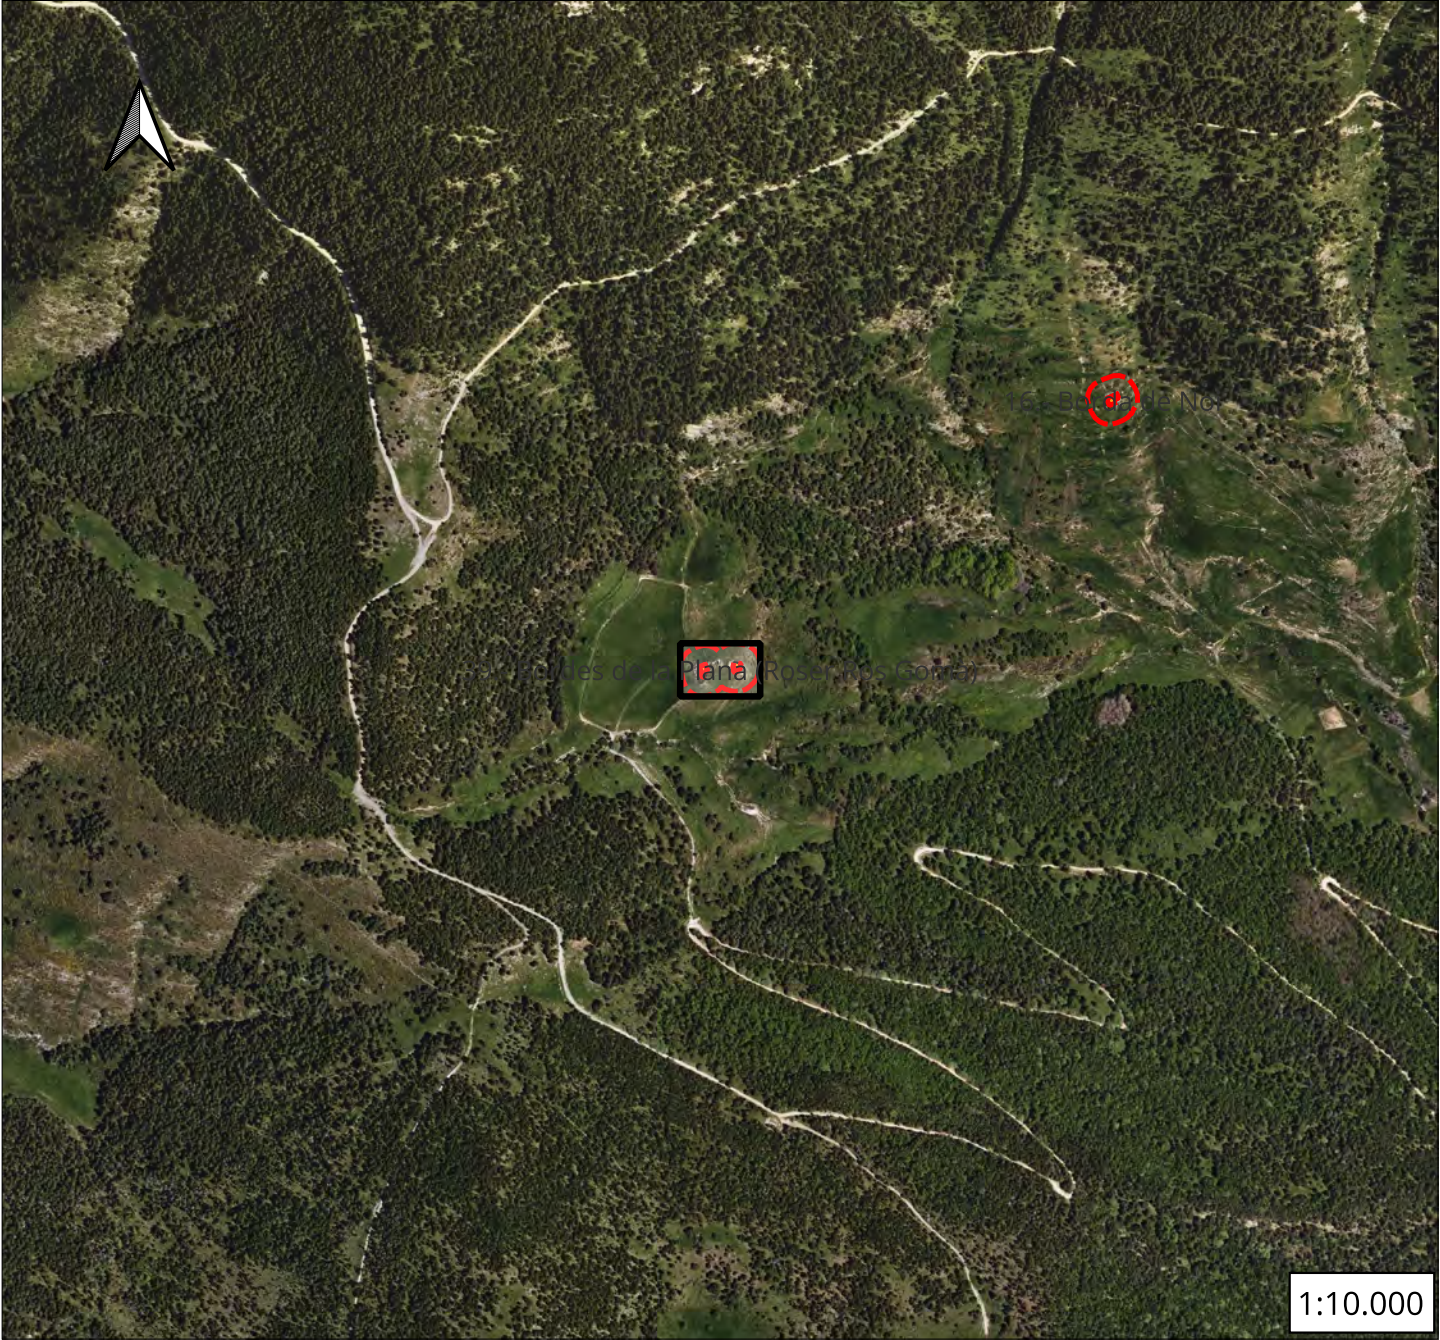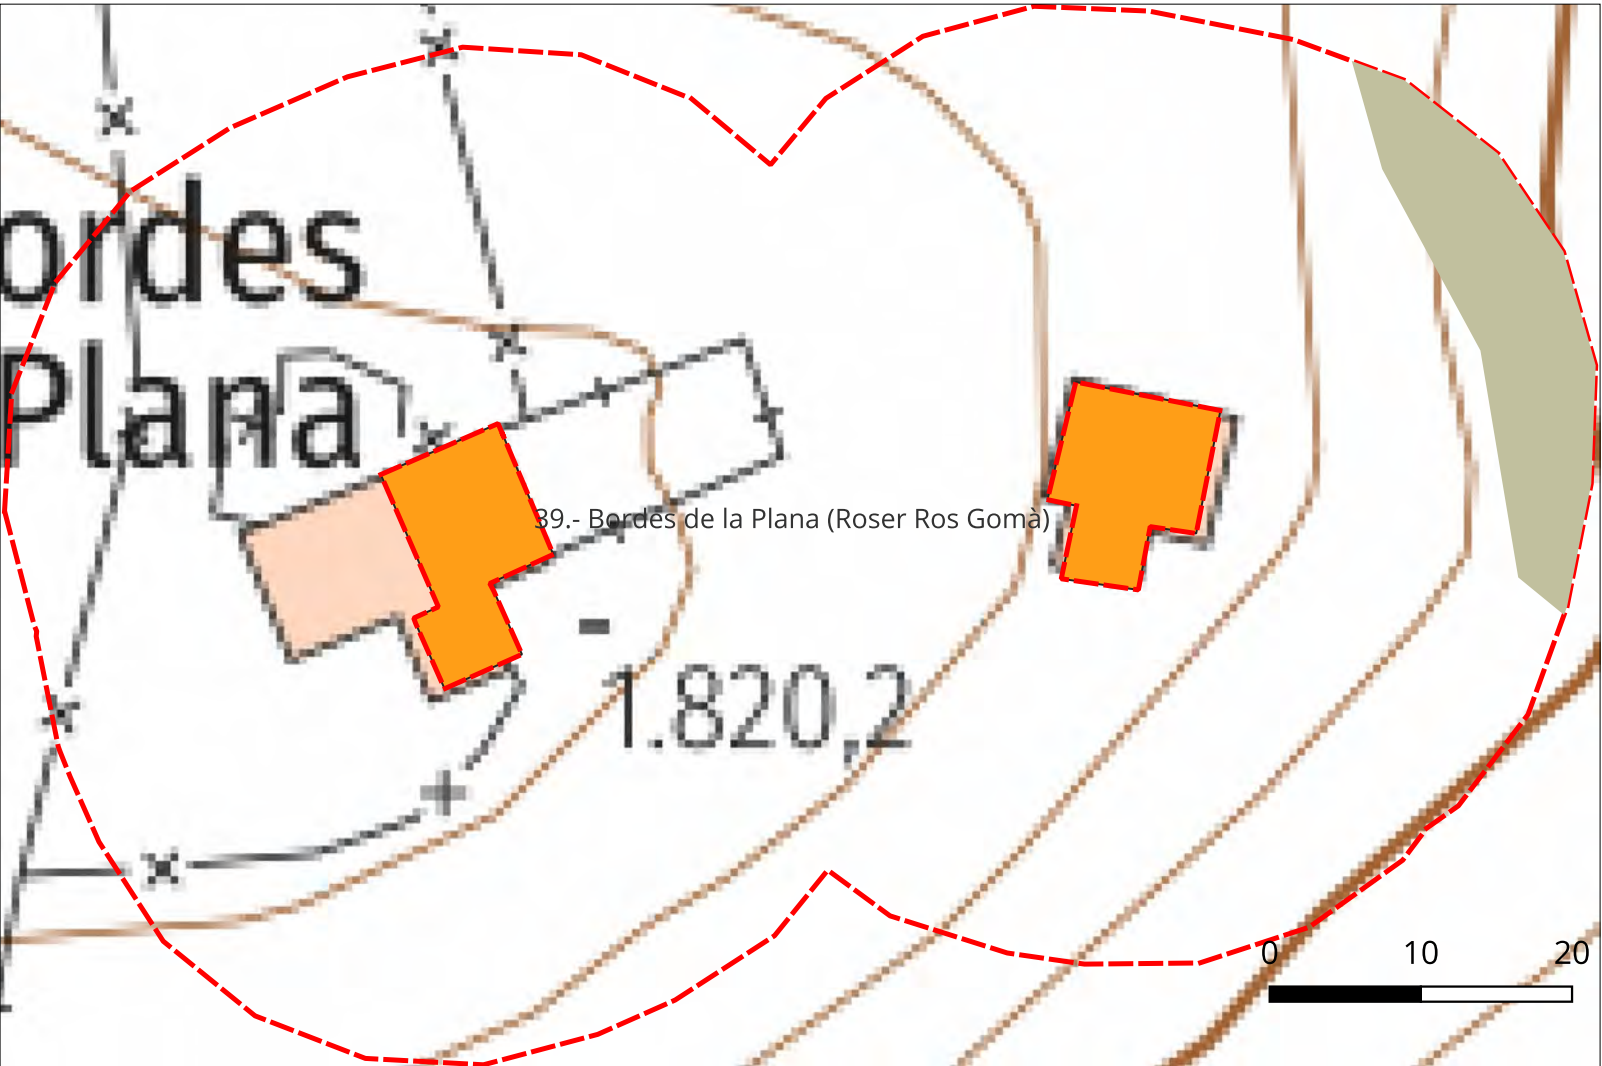

nom	Referencia	Actuaio
Bordes de la Plana (Roser Ros Gomà)	25111A00400001	5.539



Mapa elements afectats

- Edificis
- Àrea Influència

Actuacions proposades

- Matollars

La Propietat Ajuntament de Farrera Pl. de les Escoles, s/n 25595 Burg (Farrera)	
CONSULTOR e comei, s.l. HèPic : Crtra. Gausac 1 : 25530-Vielha	Dibuixat Eduardo Martínez
Títol del Projecte Pla de Prevenció d'Incendis Forestals	
Títol del Plànol 4.- Detall dels Elements	
Escala: 1:500	
Referència 26112	Data: 12-8-2026
Paper: 297 x 420	Full 45 de 46

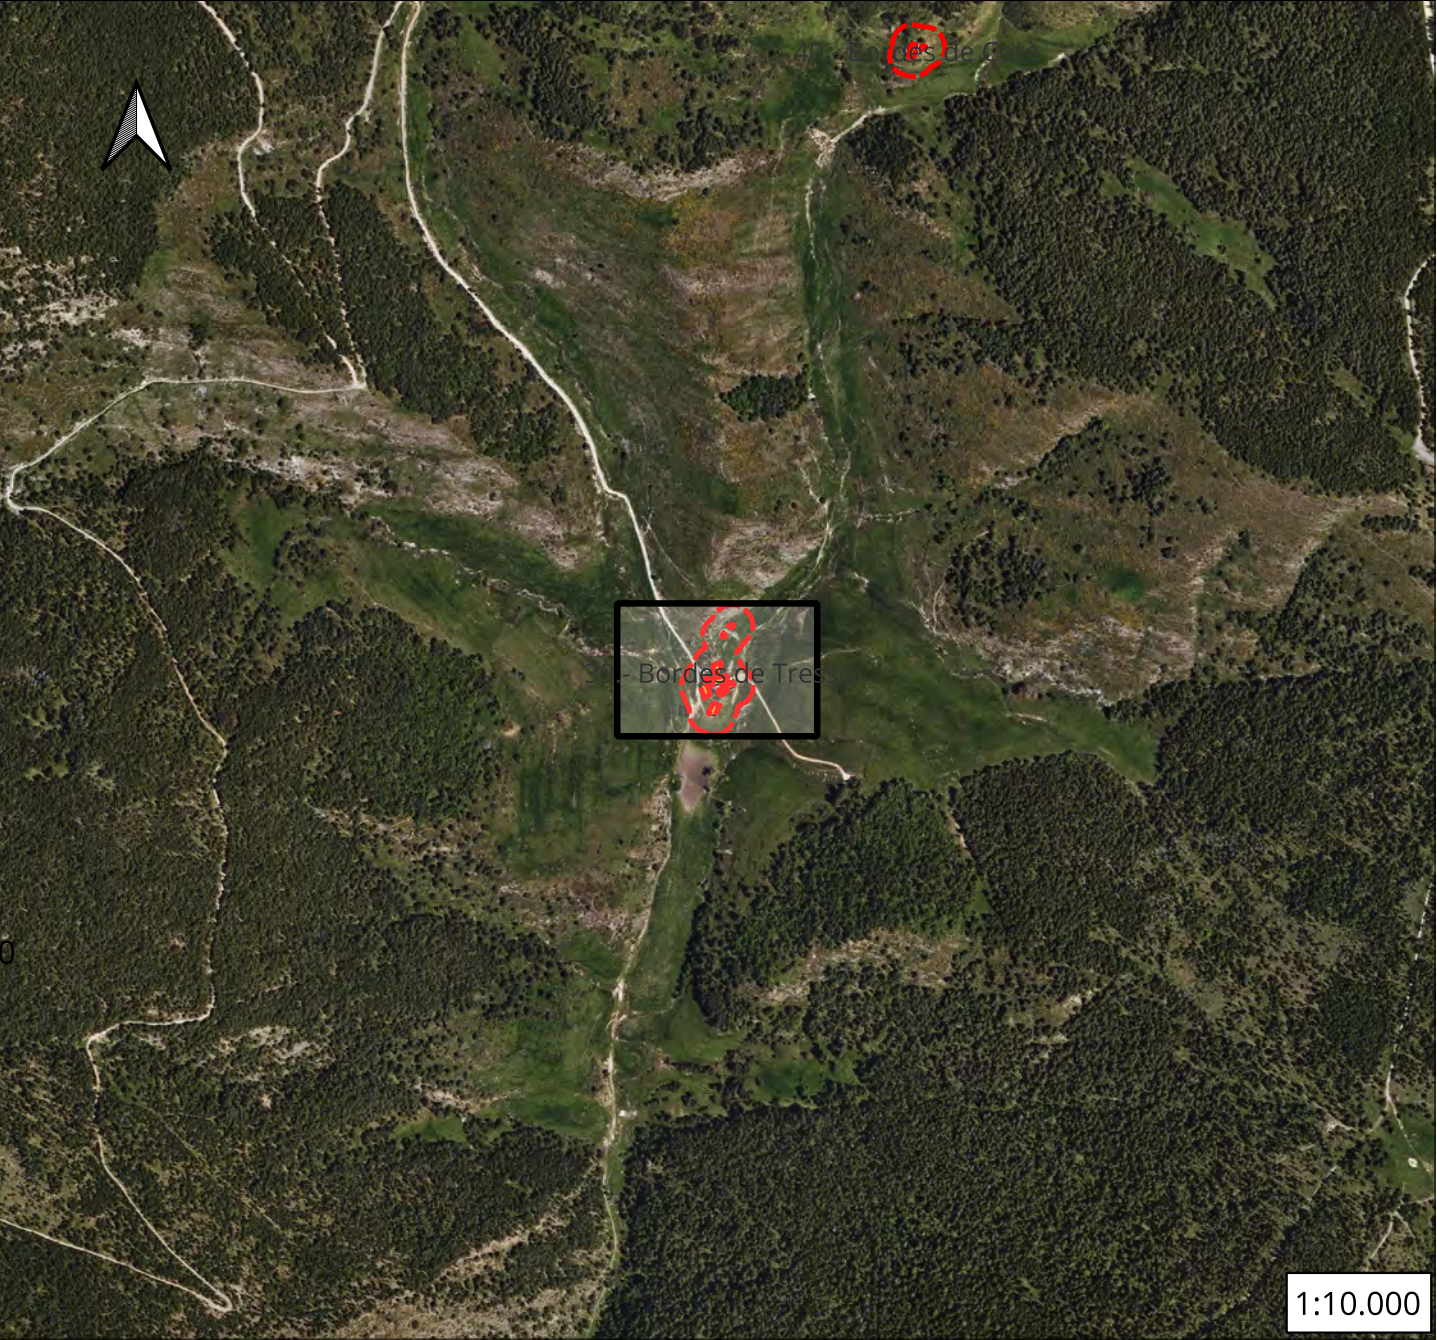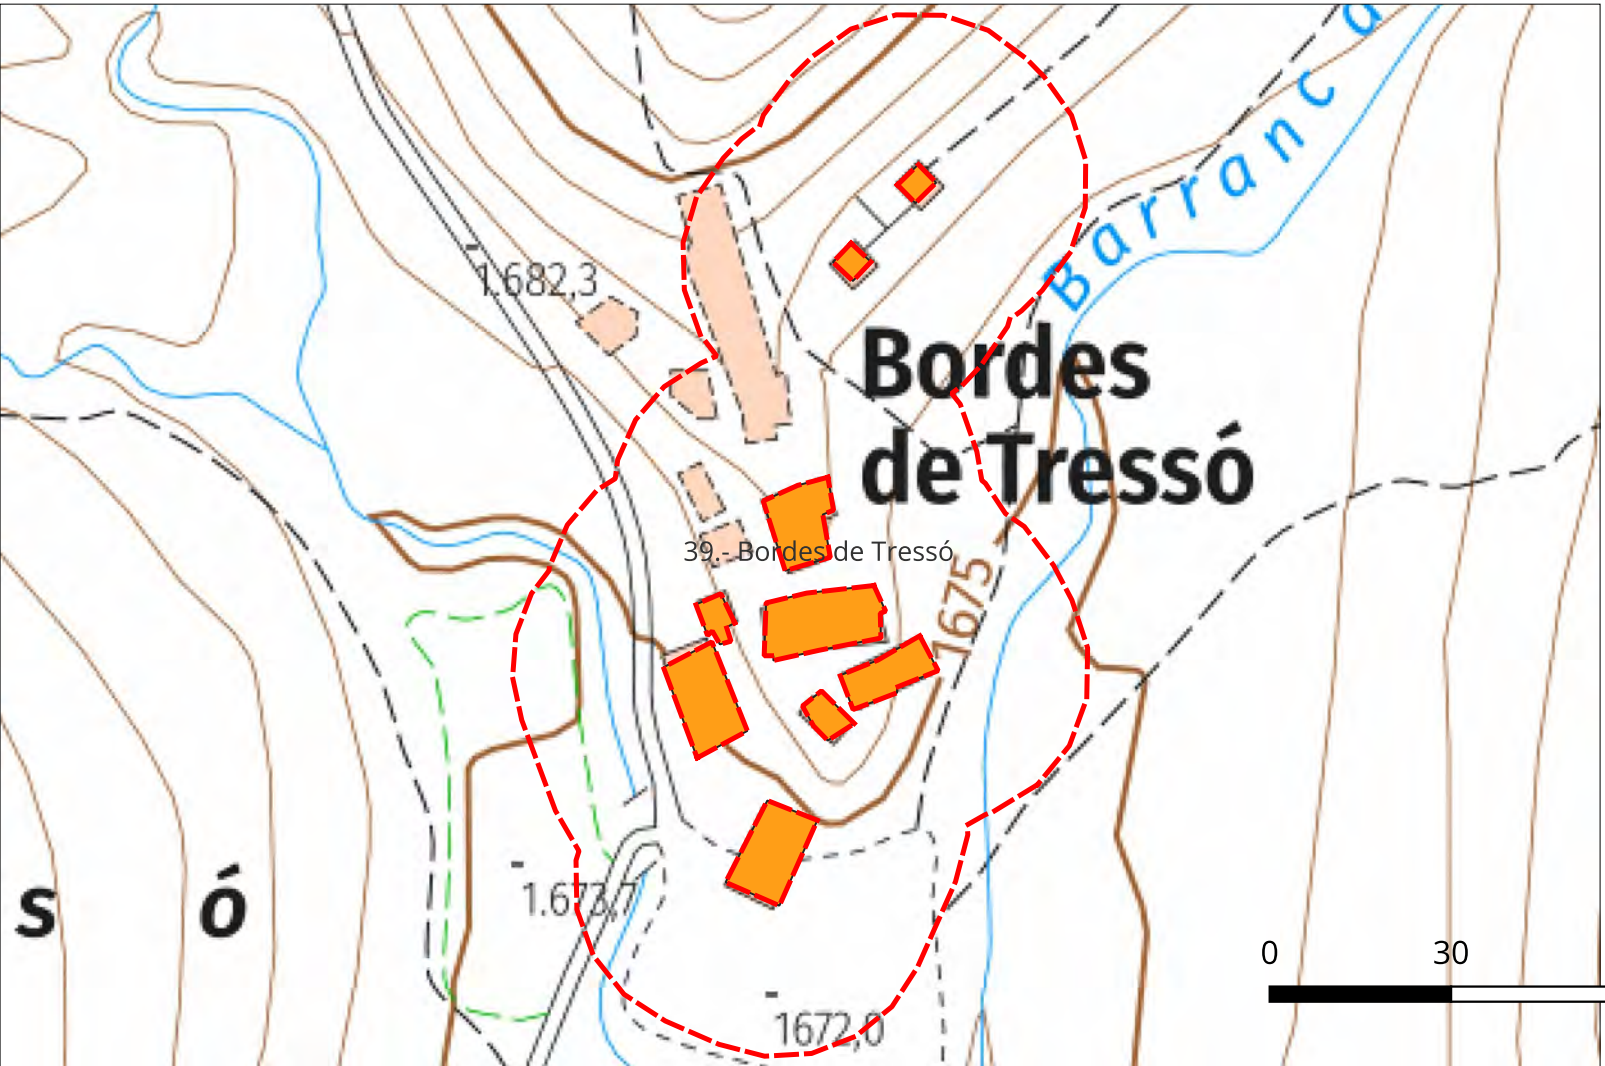

nom	Referencia	Actuaio
Bordes de Tressó	NULL	NULL

Mapa elements afectats

- Edificis
- Àrea Influencia



 La Propietat Ajuntament de Farrera Pl. de les Escoles, s/n 25595 Burg (Farrera)	
CONSULTOR  HèPic : Crtra. Gausac 1 : 25530-Vielha	Dibuixat Eduardo Martínez
Títol del Projecte	
Pla de Prevenció d'Incendis Forestals	
Títol del Plànol	
4.- Detall dels Elements	
Escala: 1:1.250	
Referència 26112	Data: 12-8-2026
Paper: 297 x 420	Full 46 de 46