


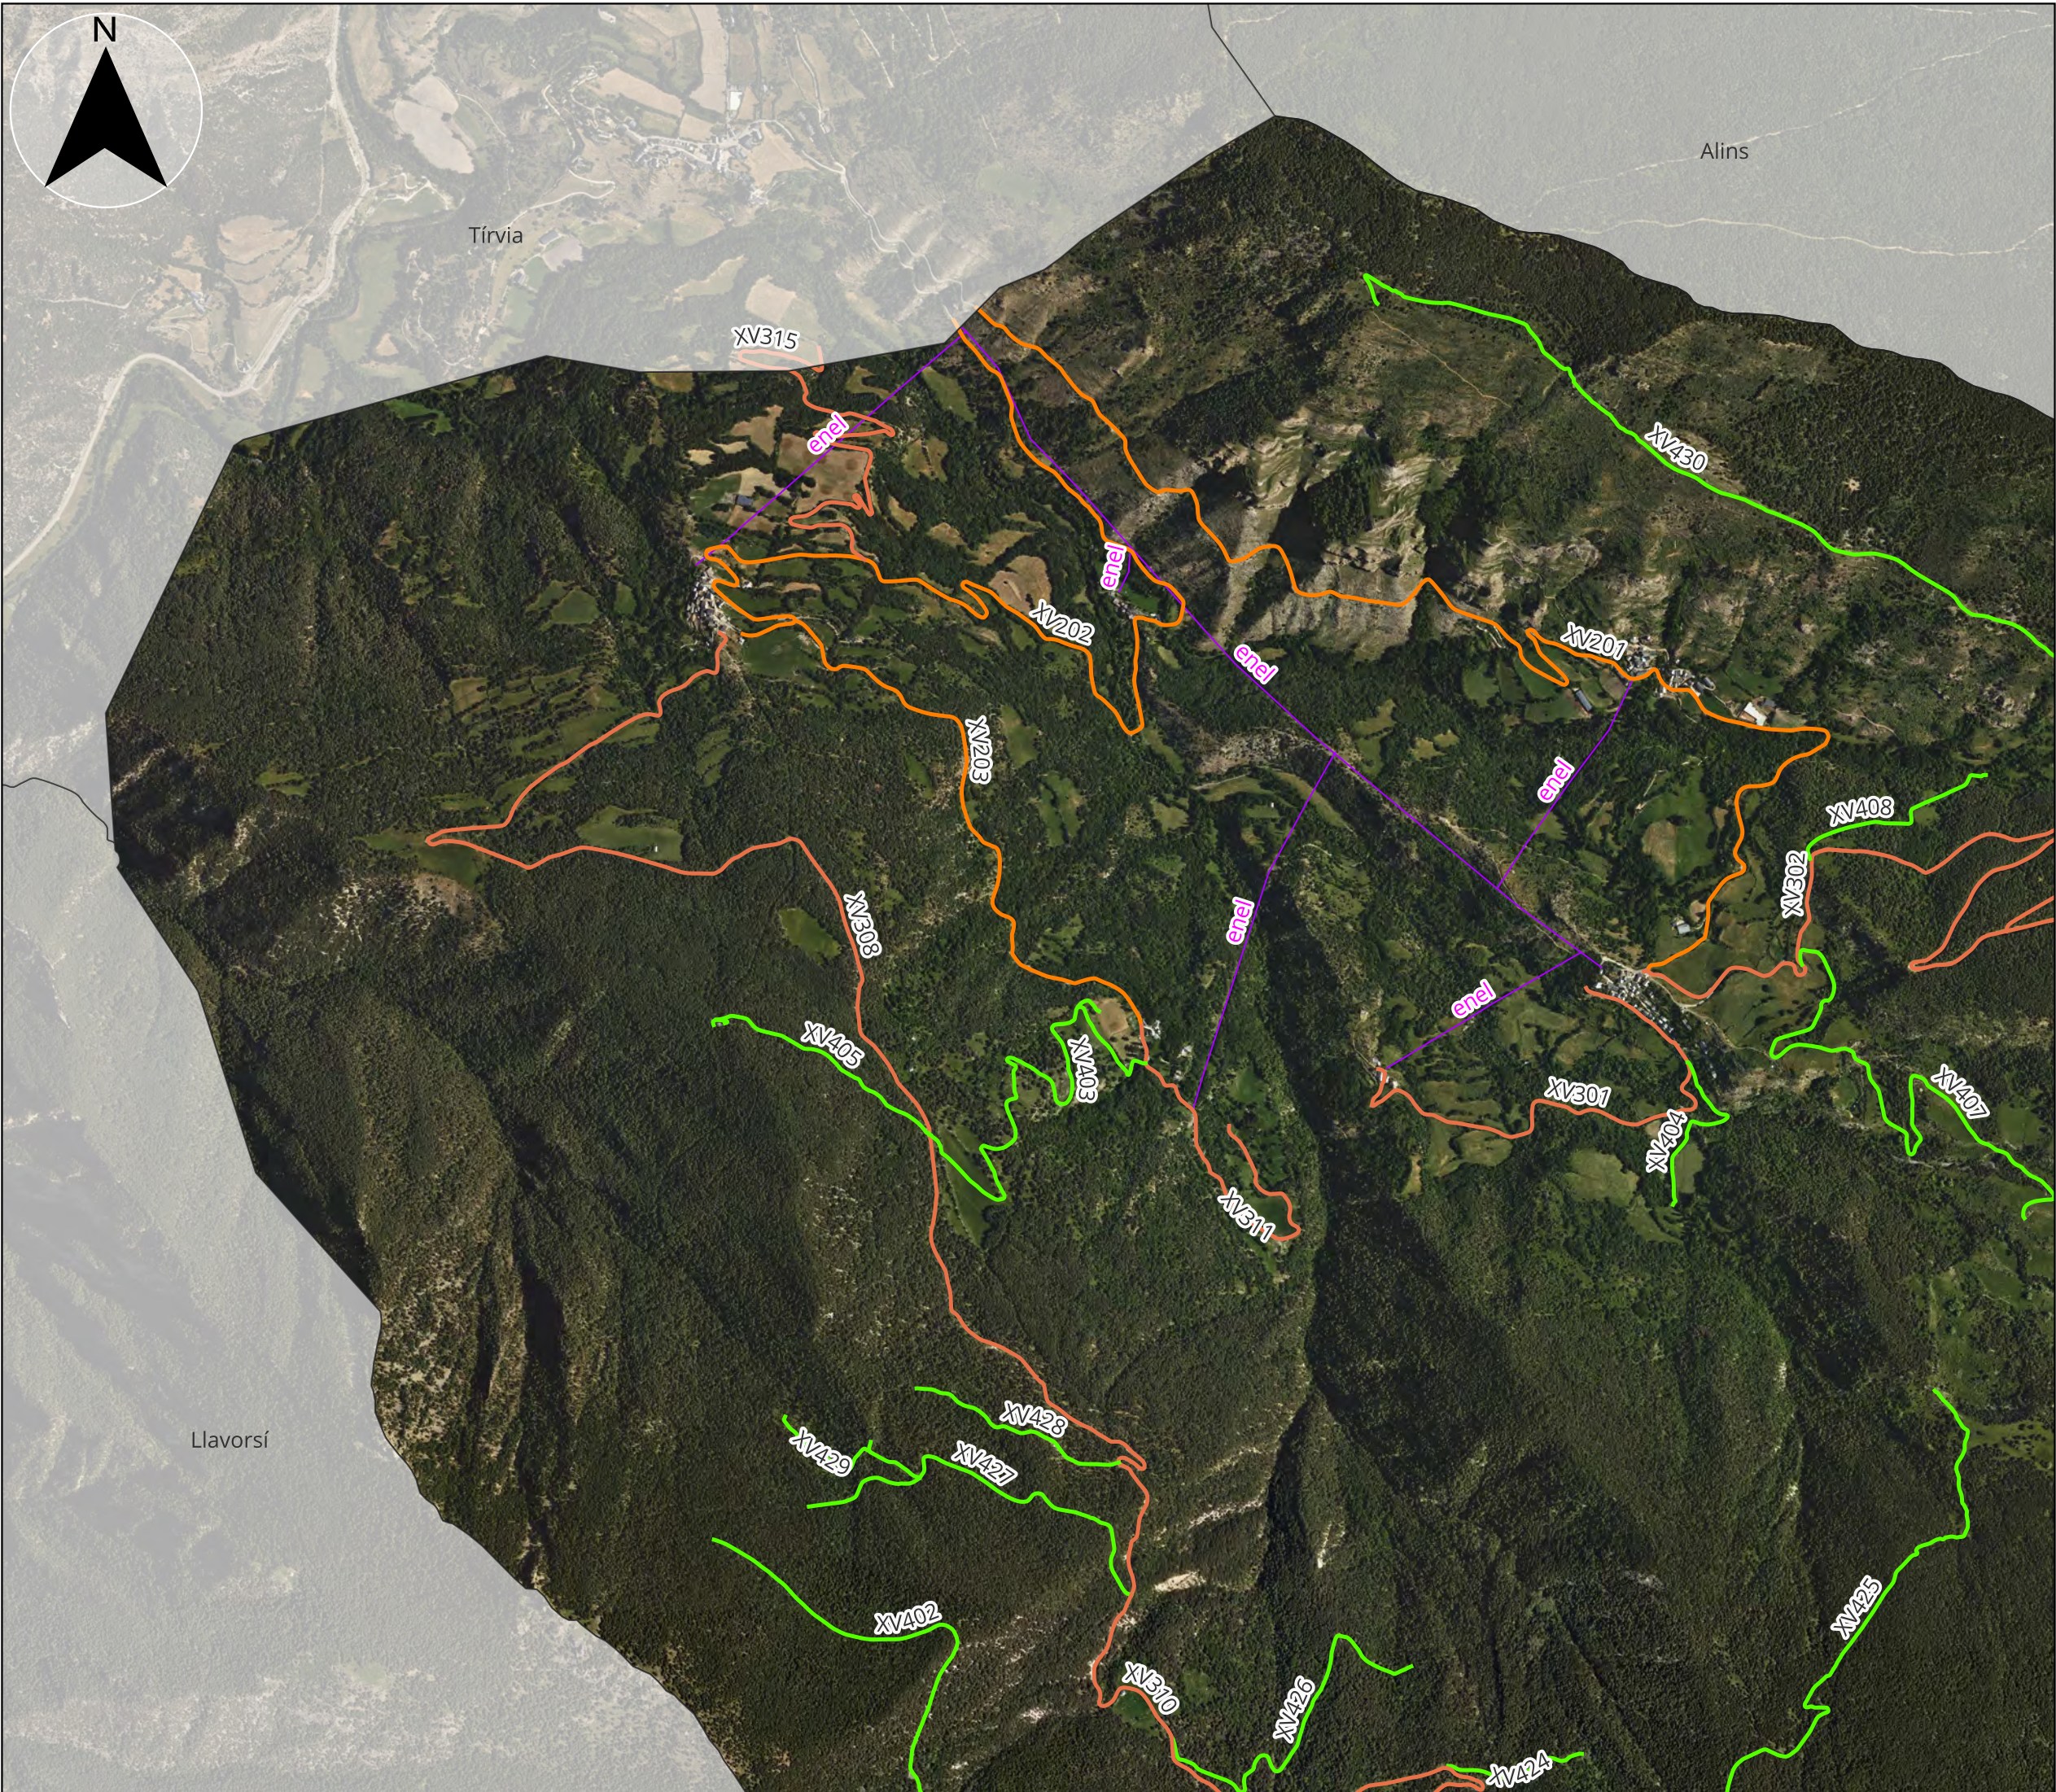

Llegenda

Xarxes

Vials

XV2

XV3

XV4

Xarxa elèctrica

Mapes de fons

Ortofoto color vigent



La Propietat

Ajuntament de Farrera

Pl. de les Escoles, s/n

25595 Burg (Farrera)

CONSULTOR

 **ecomei, s.l.**

HèPic : Crtra. Gausac 1 :
25530-Vielha

Dibuixat

Eduardo Martínez

Títol del Projecte

Pla de Prevenció d'Incendis Forestals


Títol del Plànol

5.- Detalls de la xarxes

Escala: 1:15.000

05000 m




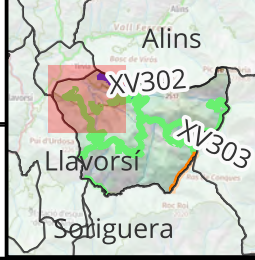


Referència 26112

Paper: 297 x 420

Data: 12-8-2026

Full 1 de 5

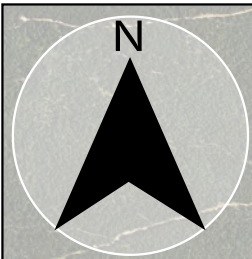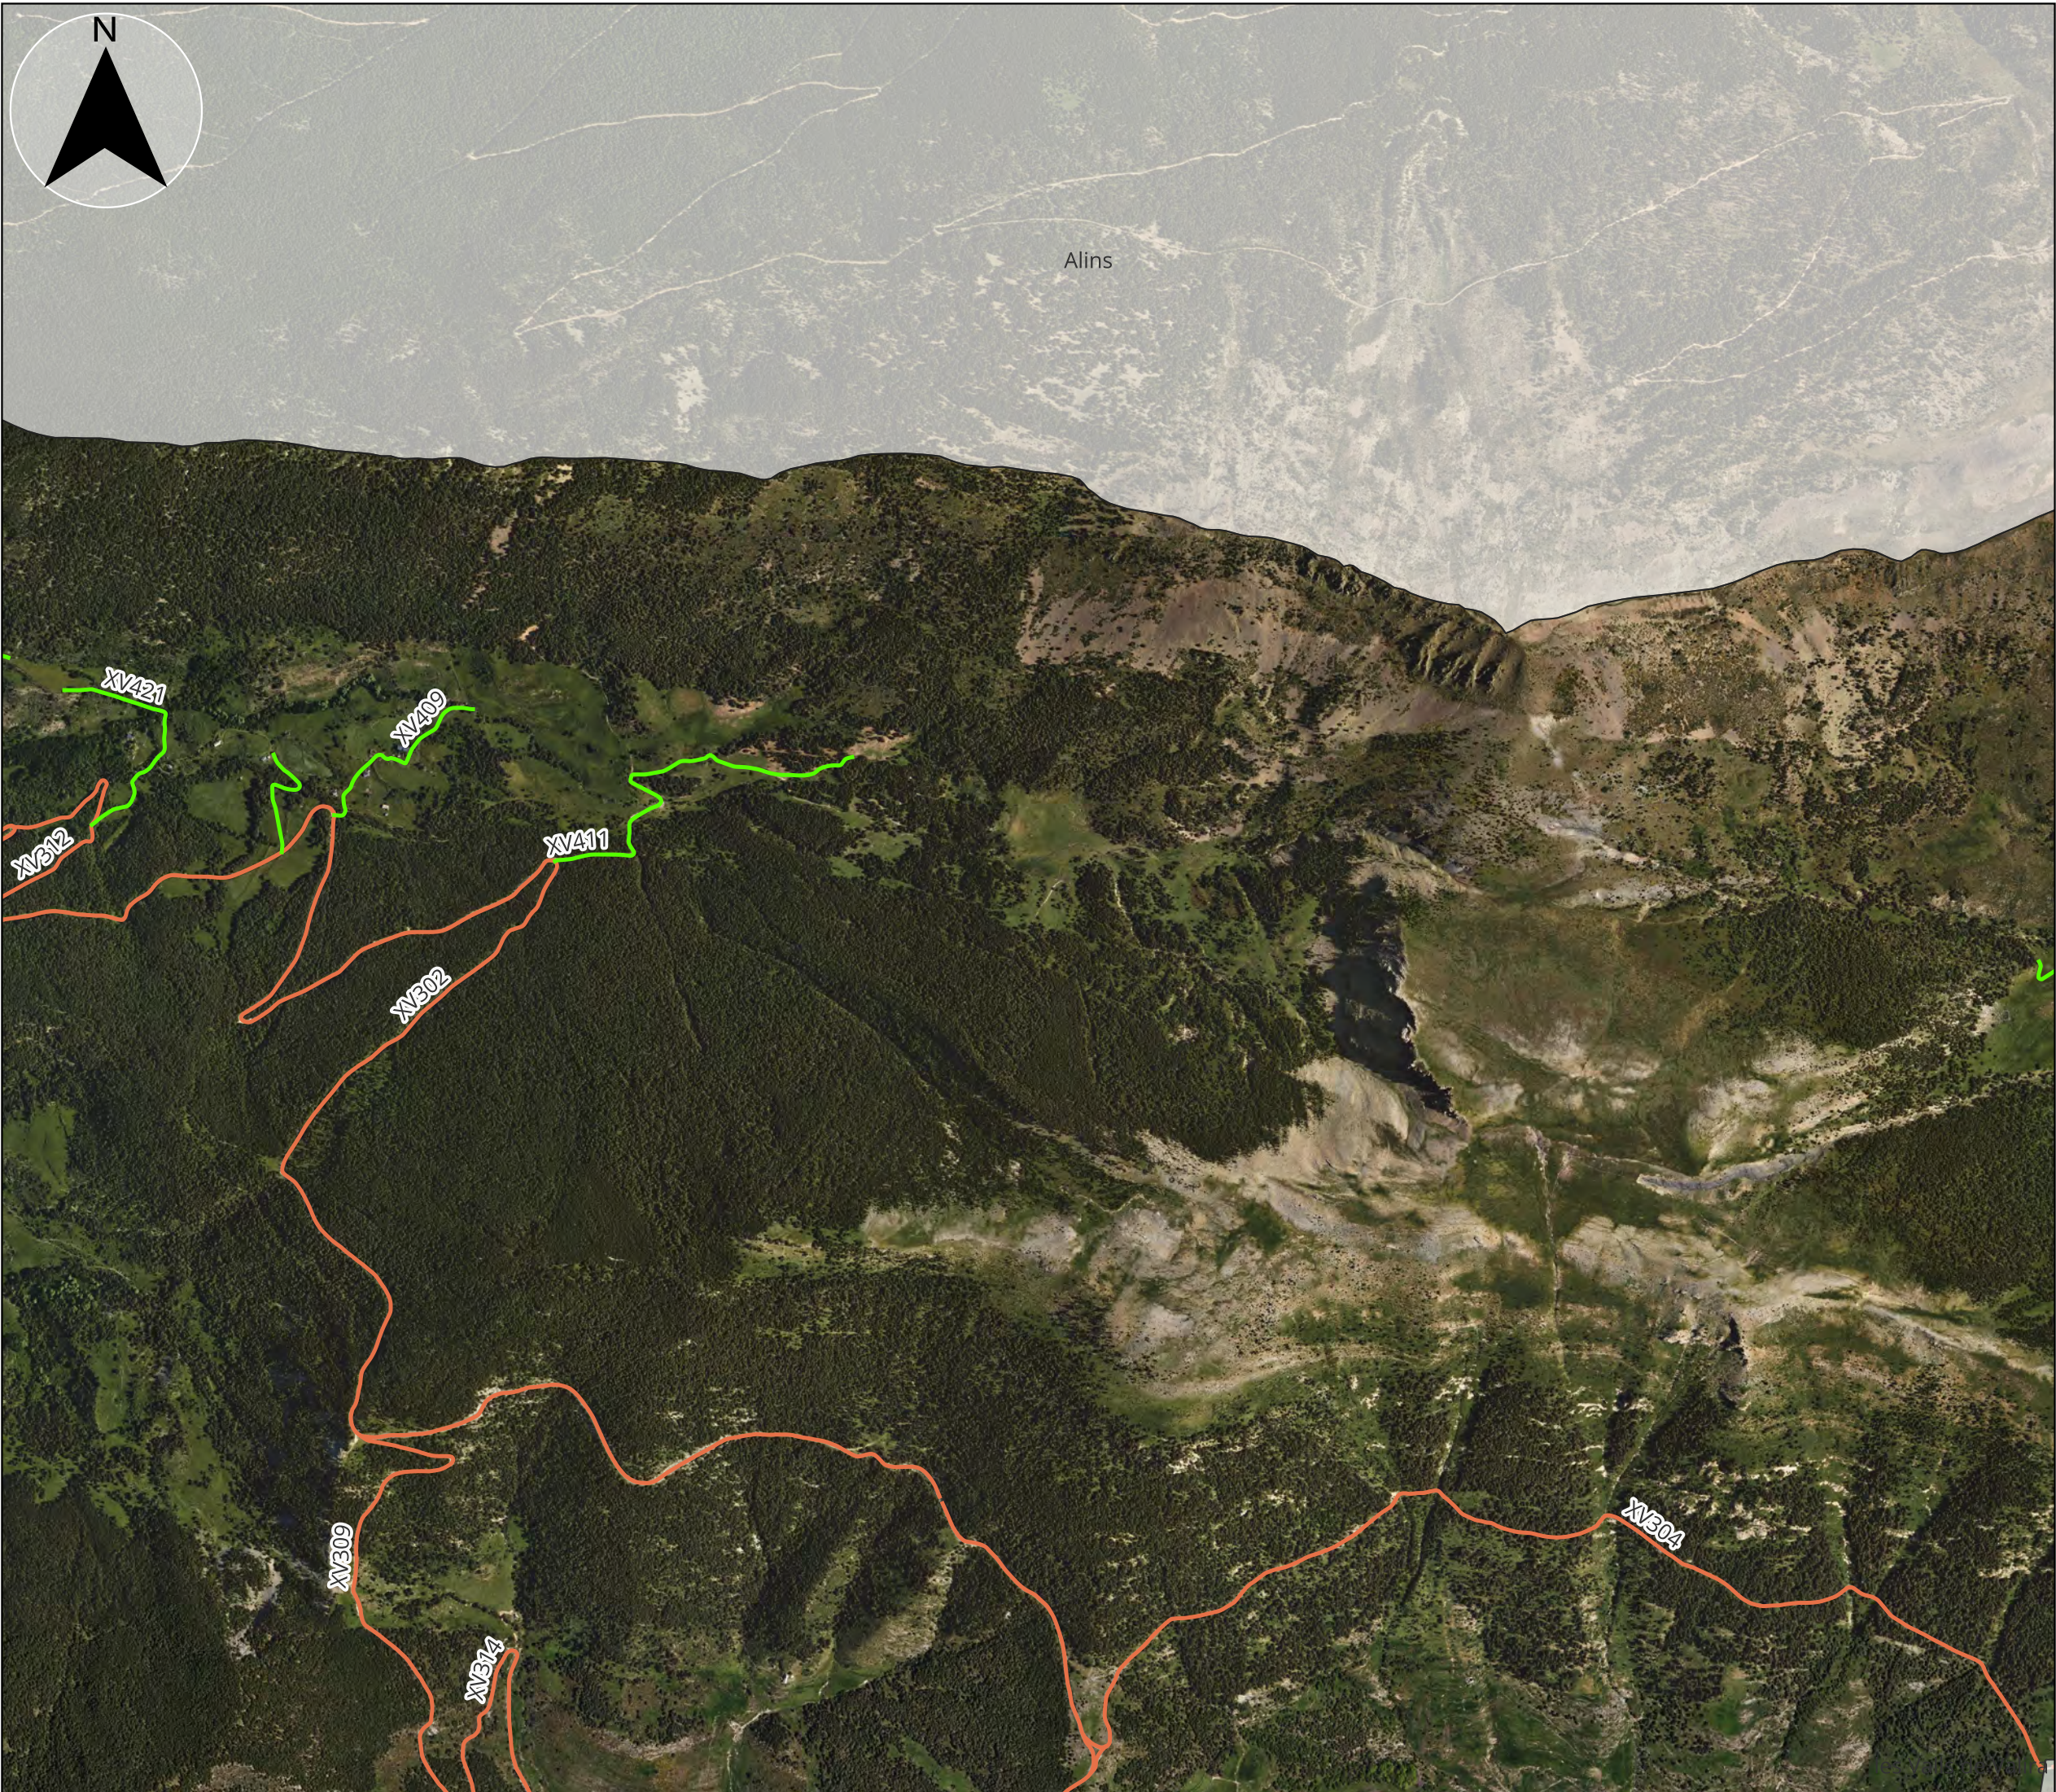

Llegenda

Xarxes

Vials

XV3

XV4

Mapes de fons

Ortofoto color vigent



La Propietat

Ajuntament de Farrera
Pl. de les Escoles, s/n
25595 Burg (Farrera)

CONSULTOR

 **ecomei, s.l.**

HèPic : Crtra. Gausac 1 :
25530-Vielha

Dibuixat

Eduardo Martínez

Títol del Projecte

Pla de Prevenció d'Incendis Forestals


Títol del Plànol

5.- Detalls de la xarxes

Escala: 1:15.000

05000 m



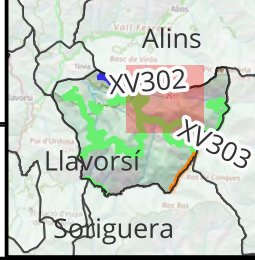

Referència 26112

Data: 12-8-2026

Paper: 297 x 420

Full 2 de 5



Llegenda

Xarxes

Vials

XV3

XV4

Mapes de fons

Ortofoto color vigent



La Propietat

Ajuntament de Farrera
Pl. de les Escoles, s/n
25595 Burg (Farrera)

CONSULTOR

 **ecomei, s.l.**

HèPic : Crtra. Gausac 1 :
25530-Vielha

Dibuixat

Eduardo Martínez

Títol del Projecte

Pla de Prevenció d'Incendis Forestals


Títol del Plànol

5.- Detalls de la xarxes

Escala: 1:15.000

05000 m



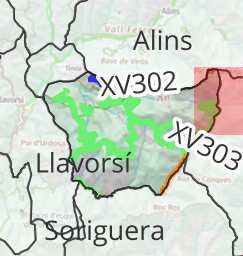


Referència 26112

Data: 12-8-2026

Paper: 297 x 420

Full 3 de 5

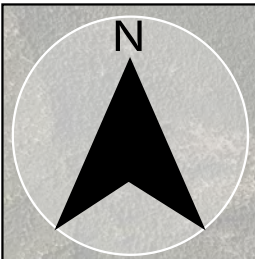

Llegenda

Xarxes

Vials

XV3

XV4

Mapes de fons

Ortofoto color vigent



La Propietat

Ajuntament de Farrera
Pl. de les Escoles, s/n
25595 Burg (Farrera)

CONSULTOR

 **ecomei, s.l.**

HèPic : Crtra. Gausac 1 :
25530-Vielha

Dibuixat

Eduardo Martínez

Títol del Projecte

Pla de Prevenció d'Incendis Forestals


Títol del Plànol

5.- Detalls de la xarxes

Escala: 1:15.000

05000 m



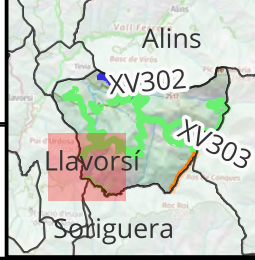

Referència 26112

Data: 12-8-2026

Paper: 297 x 420

Full 4 de 5



Llegenda

Xarxes

Vials

- XV2
- XV3
- XV4

Mapes de fons

Ortofoto color vigent



La Propietat

Ajuntament de Farrera
Pl. de les Escoles, s/n
25595 Burg (Farrera)

CONSULTOR

 **ecomei, s.l.**

HèPic : Crtra. Gausac 1 :
25530-Vielha

Dibuixat

Eduardo Martínez

Títol del Projecte

Pla de Prevenció d'Incendis Forestals

Títol del Plànol

5.- Detalls de la xarxes

Escala: 1:15.000

05000 m





Referència 26112

Data: 12-8-2026

Paper: 297 x 420

Full 5 de 5